


**2. PROMETNA, ULIČNA I KOMUNALNA INFRASTRUKTURNA MREŽA
2.C. VODNOGOSPODARSKI SUSTAV**


APE

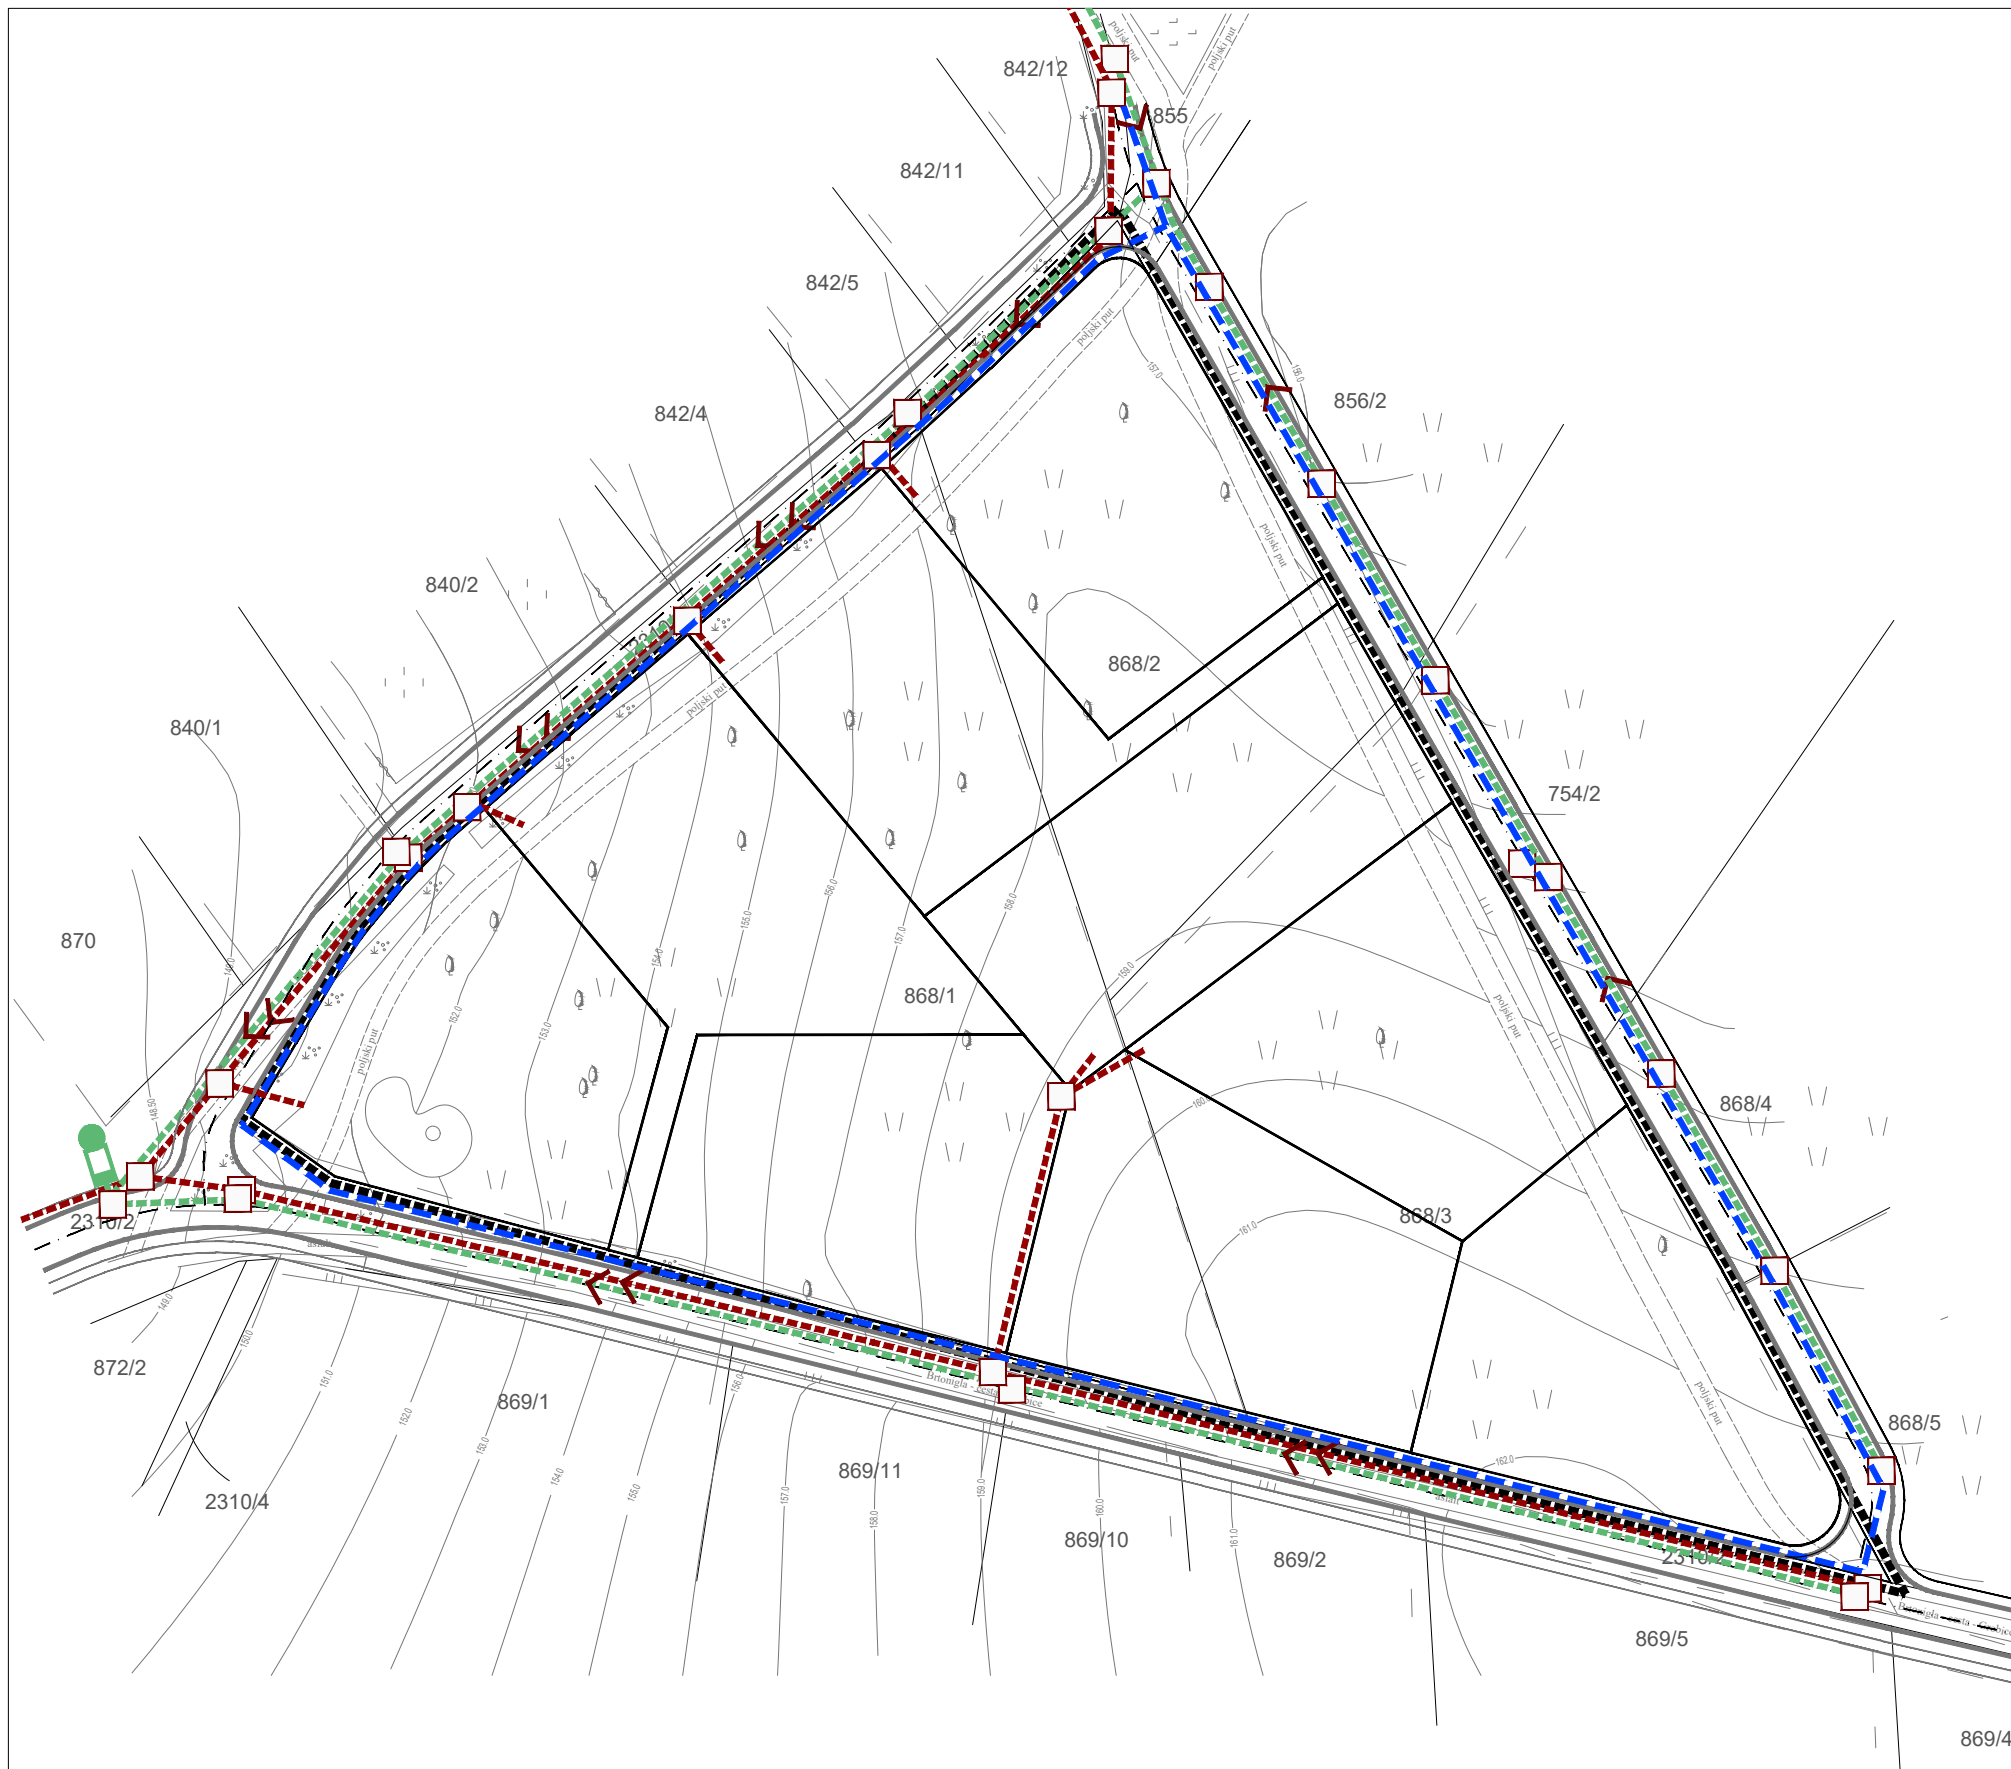

TUMAČ ZNAKOVA

- | | |
|------------------------------------|---|
| <input type="checkbox"/> postojeće | <input type="checkbox"/> planirano |
| GRANICE | |
| | OBUHVAAT UPU-a |
| VODOOPSKRBA | |
| | VODOOPSKRBNI CJEVOVOD |
| ODVODNJA OTPADNIH VODA | |
| | ODVODNI CJEVOVOD /SANITARNE OTPADNE VODE/ |
| | CJEVOVOD OBORINSKE ODVODNJE |
| | ODJELJIVAČ ULJA I MASTI |
| | UPOJNI BUNAR |
| | REVIZIONO OKNO |
| | SMJER ODVODNJE |
| PROMET | |
| | RUBNJAK CESTE |
| | OSTALI ELEMENTI CESTE |
| | OS CESTE |

Županija: ISTARSKA	Općina: BRTONIGLA
Naziv prostornog plana: IZMJENE I DOPUNE URBANISTIČKOG PLANA UREĐENJA TURISTIČKOG PUNKTA MARCARI - UPU 33	
Naziv kartografskog prikaza: VODNOGOSPODARSKI SUSTAV	
Broj kartografskog prikaza: 2.C.	Mjerilo kartografskog prikaza: 1:1000
Odluka o izradi plana: Službene novine Općine Brtonigla 08/15 i 12/15	Odluka predstavničkog tijela o donošenju plana: Službene novine Općine Brtonigla 07/16
Javna rasprava (datum objave): 23. veljače 2016.	Javni uvid održan: od 04. ožujka 2016. do 14. ožujka 2016.
Pečat tijela odgovornog za provođenje javne rasprave: M.P.	Odgovorna osoba za provođenje javne rasprave: EMINA LADAVAC, mag.ing.aedif.
Pravna osoba koja je izradila plan: APE d.o.o. za arhitekturu, planiranje i ostale poslovne djelatnosti Ozaljska 61, 10000 Zagreb, tel. 01/309-7572, fax. 01/301-1417	
Pečat pravne osobe koja je izradila plan:	Odgovorna osoba: MIRELA ČORDAŠ, dipl.ing.arh.
Odgovorni voditelj izrade nacrtu prijedloga plana: SANDRA JAKOPEC, dipl.ing.arh.	
Stručni tim u izradi plana: MIRELA ČORDAŠ, dipl.ing.arh. ESTERA GOBAC-TRNINIĆ, dipl.ing.biol. NIKŠA BOŽIĆ, dipl.ing.arh. LOREDANA FRANKOVIĆ, dipl.ing.građ. VLATKA ŽUNEC, mag.ing.arh. POZITIVNA ENERGIJA d.o.o.	
Pečat predstavničkog tijela: M.P.	Predsjednik predstavničkog tijela: EZIO BARNABA, Predsjednik Općinskog vijeća
Istovjetnost ovog prostornog plana s izvornikom ovjerava:	Pečat nadležnog tijela: M.P.

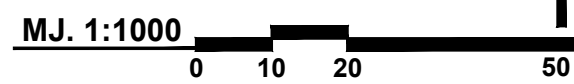

OPĆINA BRTONIGLA, IZMJENE I DOPUNE UPU-a TURISTIČKOG PUNKTA MARCARI - UPU 33