

TUMAČ ZNAKOVA

postojeće planirano

GRANICE



OBUH VAT UPU-a

KRAJOBRAZ




TOČKE I POTEZI ZNAČAJNI ZA PANORAMSKE VRIJEDNOSTI KRAJOBRAZA

VODE

CIJELO PODRUČJE OBUHVATA NALAZI SE UNUTAR VODONOSNOG PODRUČJA



GRANICA OROGRAFSKOG SLIVA

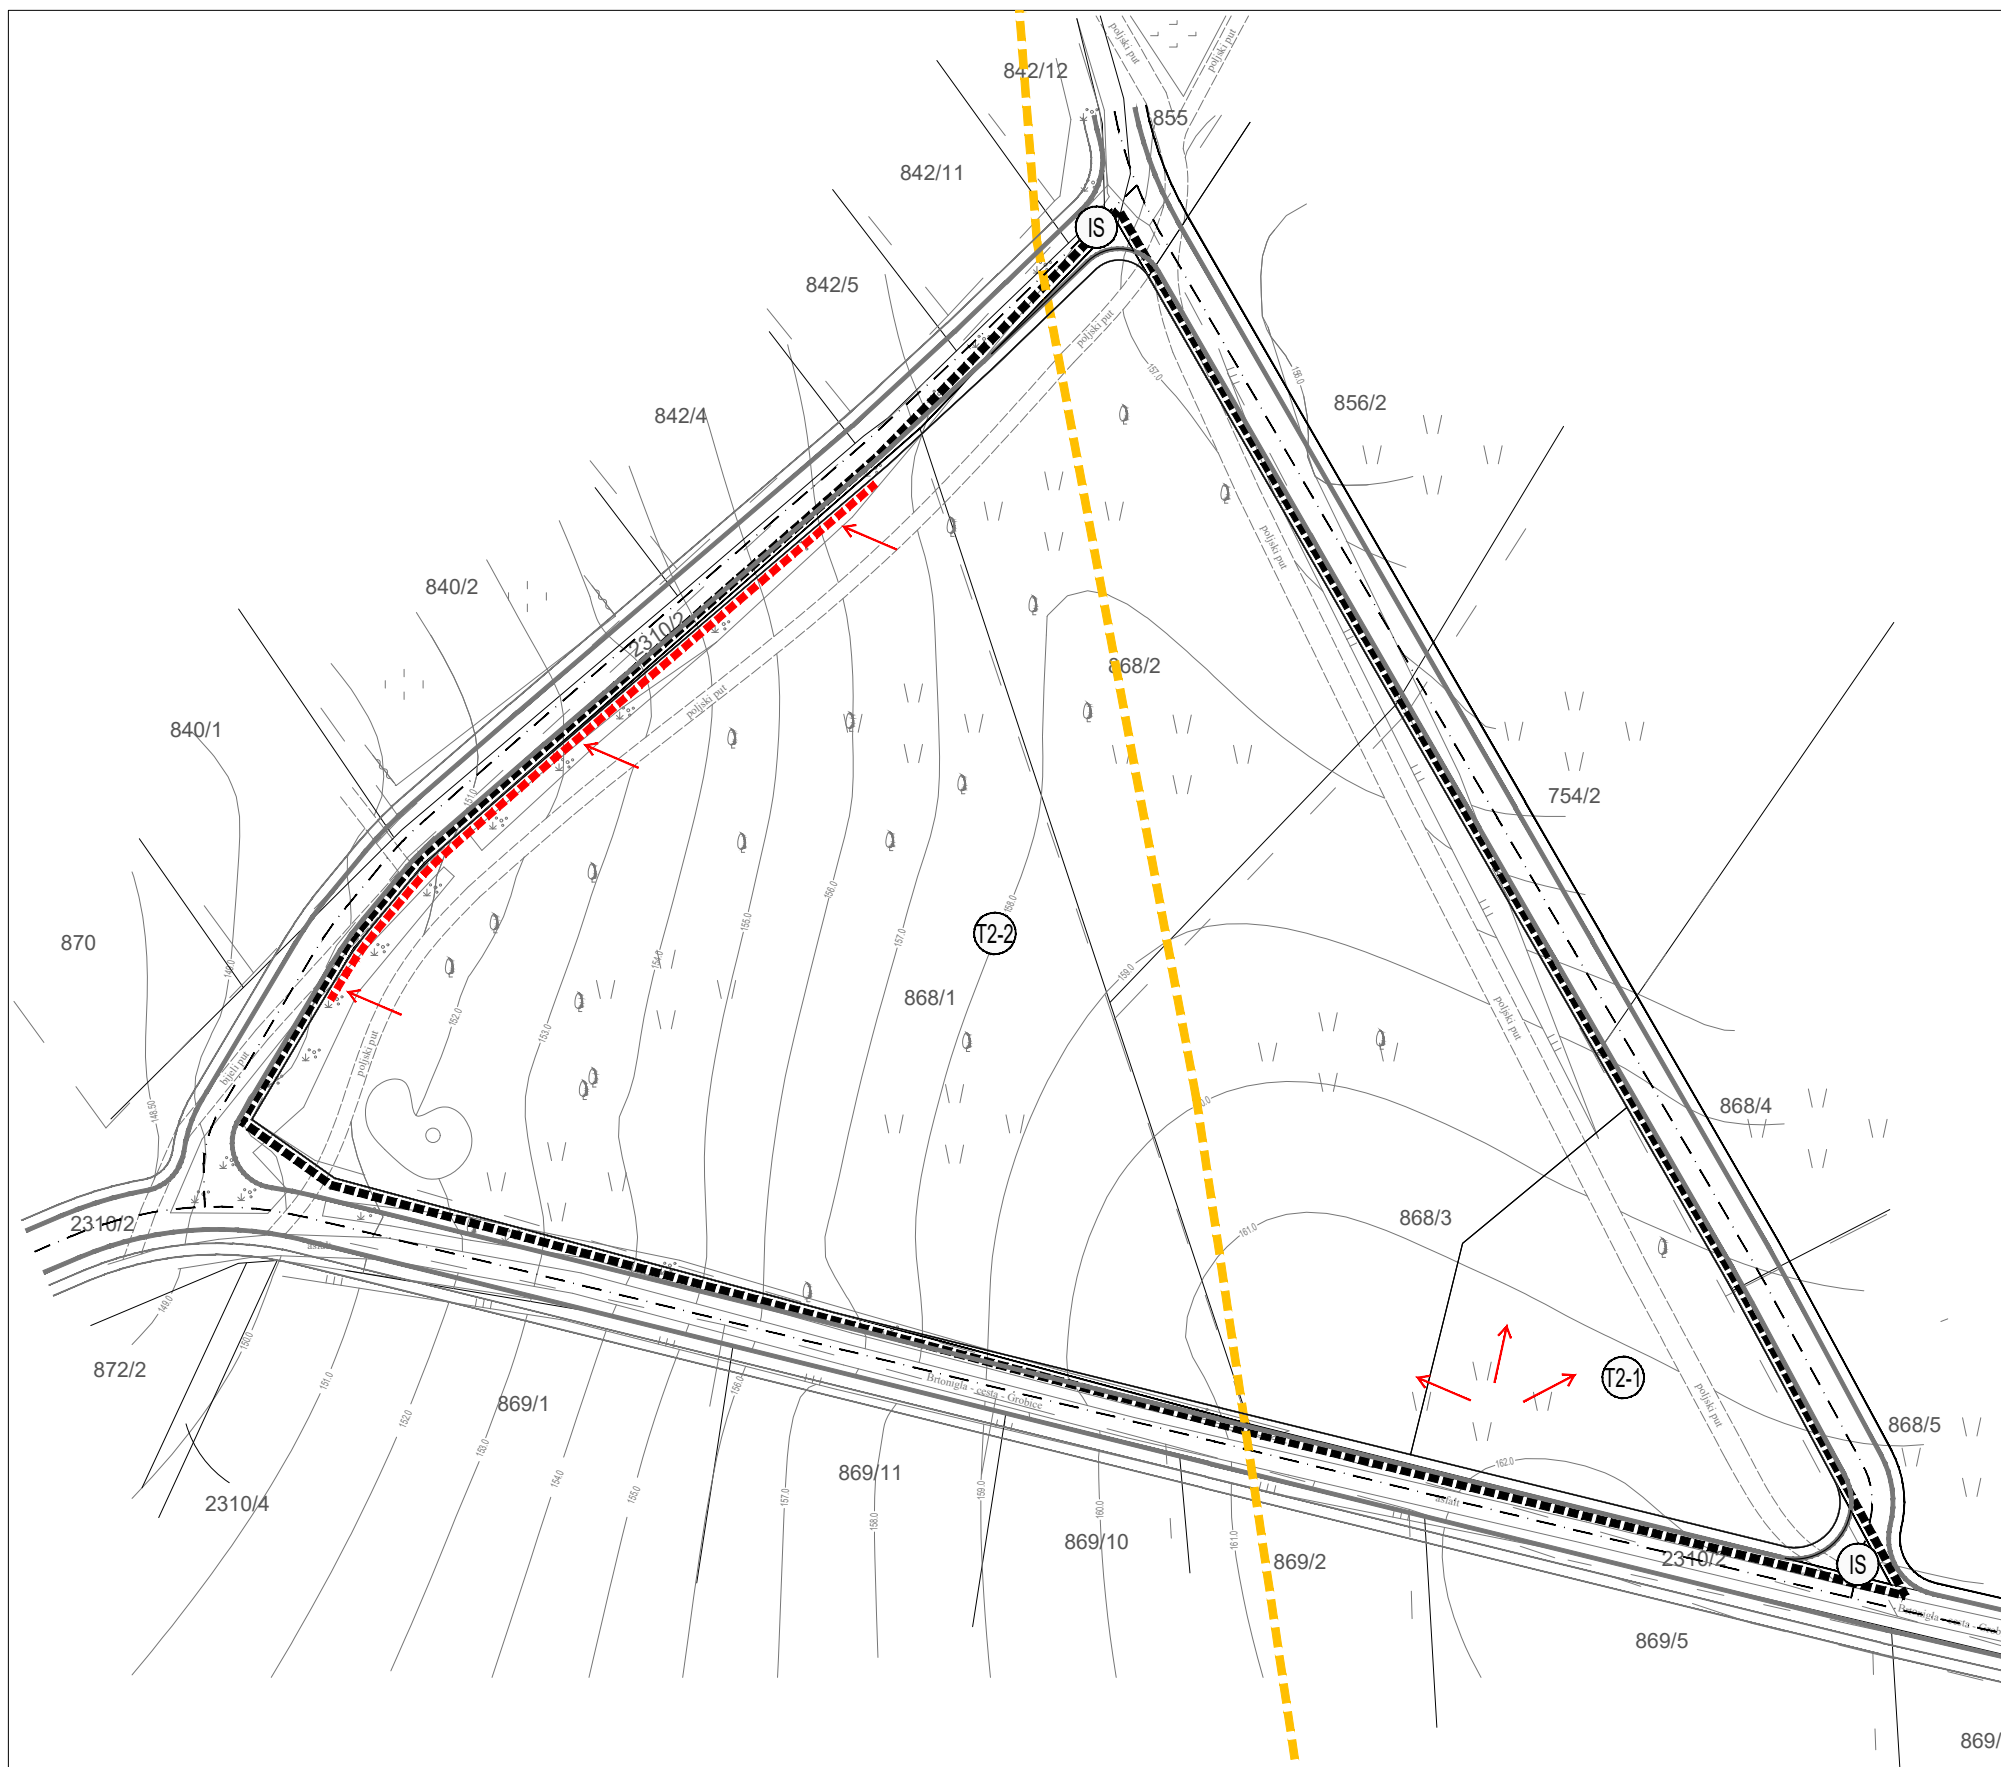

Županija: ISTARSKA		Općina: BRTONIGLA	
Naziv prostornog plana: IZMJENE I DOPUNE URBANISTIČKOG PLANA UREĐENJA TURISTIČKOG PUNKTA MARCARI - UPU 33			
Naziv kartografskog prikaza: UVJETI KORIŠTENJA I ZAŠTITE PROSTORA			
Broj kartografskog prikaza: 3.		Mjerilo kartografskog prikaza: 1:1000	
Odluka o izradi plana: Službene novine Općine Brtonigla 08/15 i 12/15		Odluka predstavničkog tijela o donošenju plana: Službene novine Općine Brtonigla 07/16	
Javna rasprava (datum objave): 23. veljače 2016.		Javni uvid održan: od 04. ožujka 2016. do 14. ožujka 2016.	
Pečat tijela odgovornog za provođenje javne rasprave: M.P.		Odgovorna osoba za provođenje javne rasprave: EMINA LADAVAC, mag.ing.aedif.	
Pravna osoba koja je izradila plan: APE d.o.o. za arhitekturu, planiranje i ostale poslovne djelatnosti Ozaljska 61, 10000 Zagreb, tel. 01/309-7572, fax. 01/301-1417			
Pečat pravne osobe koja je izradila plan:		Odgovorna osoba: MIRELA ČORDAŠ, dipl.ing.arh.	
Odgovorni voditelj izrade nacrtu prijedloga plana: SANDRA JAKOPEC, dipl.ing.arh.			
Stručni tim u izradi plana: MIRELA ČORDAŠ, dipl.ing.arh.; NIKŠA BOŽIĆ, dipl.ing.arh.; VLATKA ŽUNEC, mag.ing.arh.; ESTERA GOBAC-TRNINIĆ, dipl.ing.biol.; LOREDANA FRANKOVIĆ, dipl.ing.građ.; POZITIVNA ENERGIJA d.o.o.			
Pečat predstavničkog tijela: M.P.		Predsjednik predstavničkog tijela: EZIO BARNABA, Predsjednik Općinskog vijeća	
Istovjetnost ovog prostornog plana s izvornikom ovjerava:		Pečat nadležnog tijela: M.P.	