

4. OBLICI KORIŠTENJA I NAČIN GRADNJE
4.A. OBLICI KORIŠTENJA

APE

TUMAČ ZNAKOVA

postojeće planirano

GRANICE

OBUHVAAT UPU-a

OBLICI KORIŠTENJA


NOVA GRADNJA

PROMET

RUBNJAK CESTE

OSTALI ELEMENTI CESTE

OS CESTE

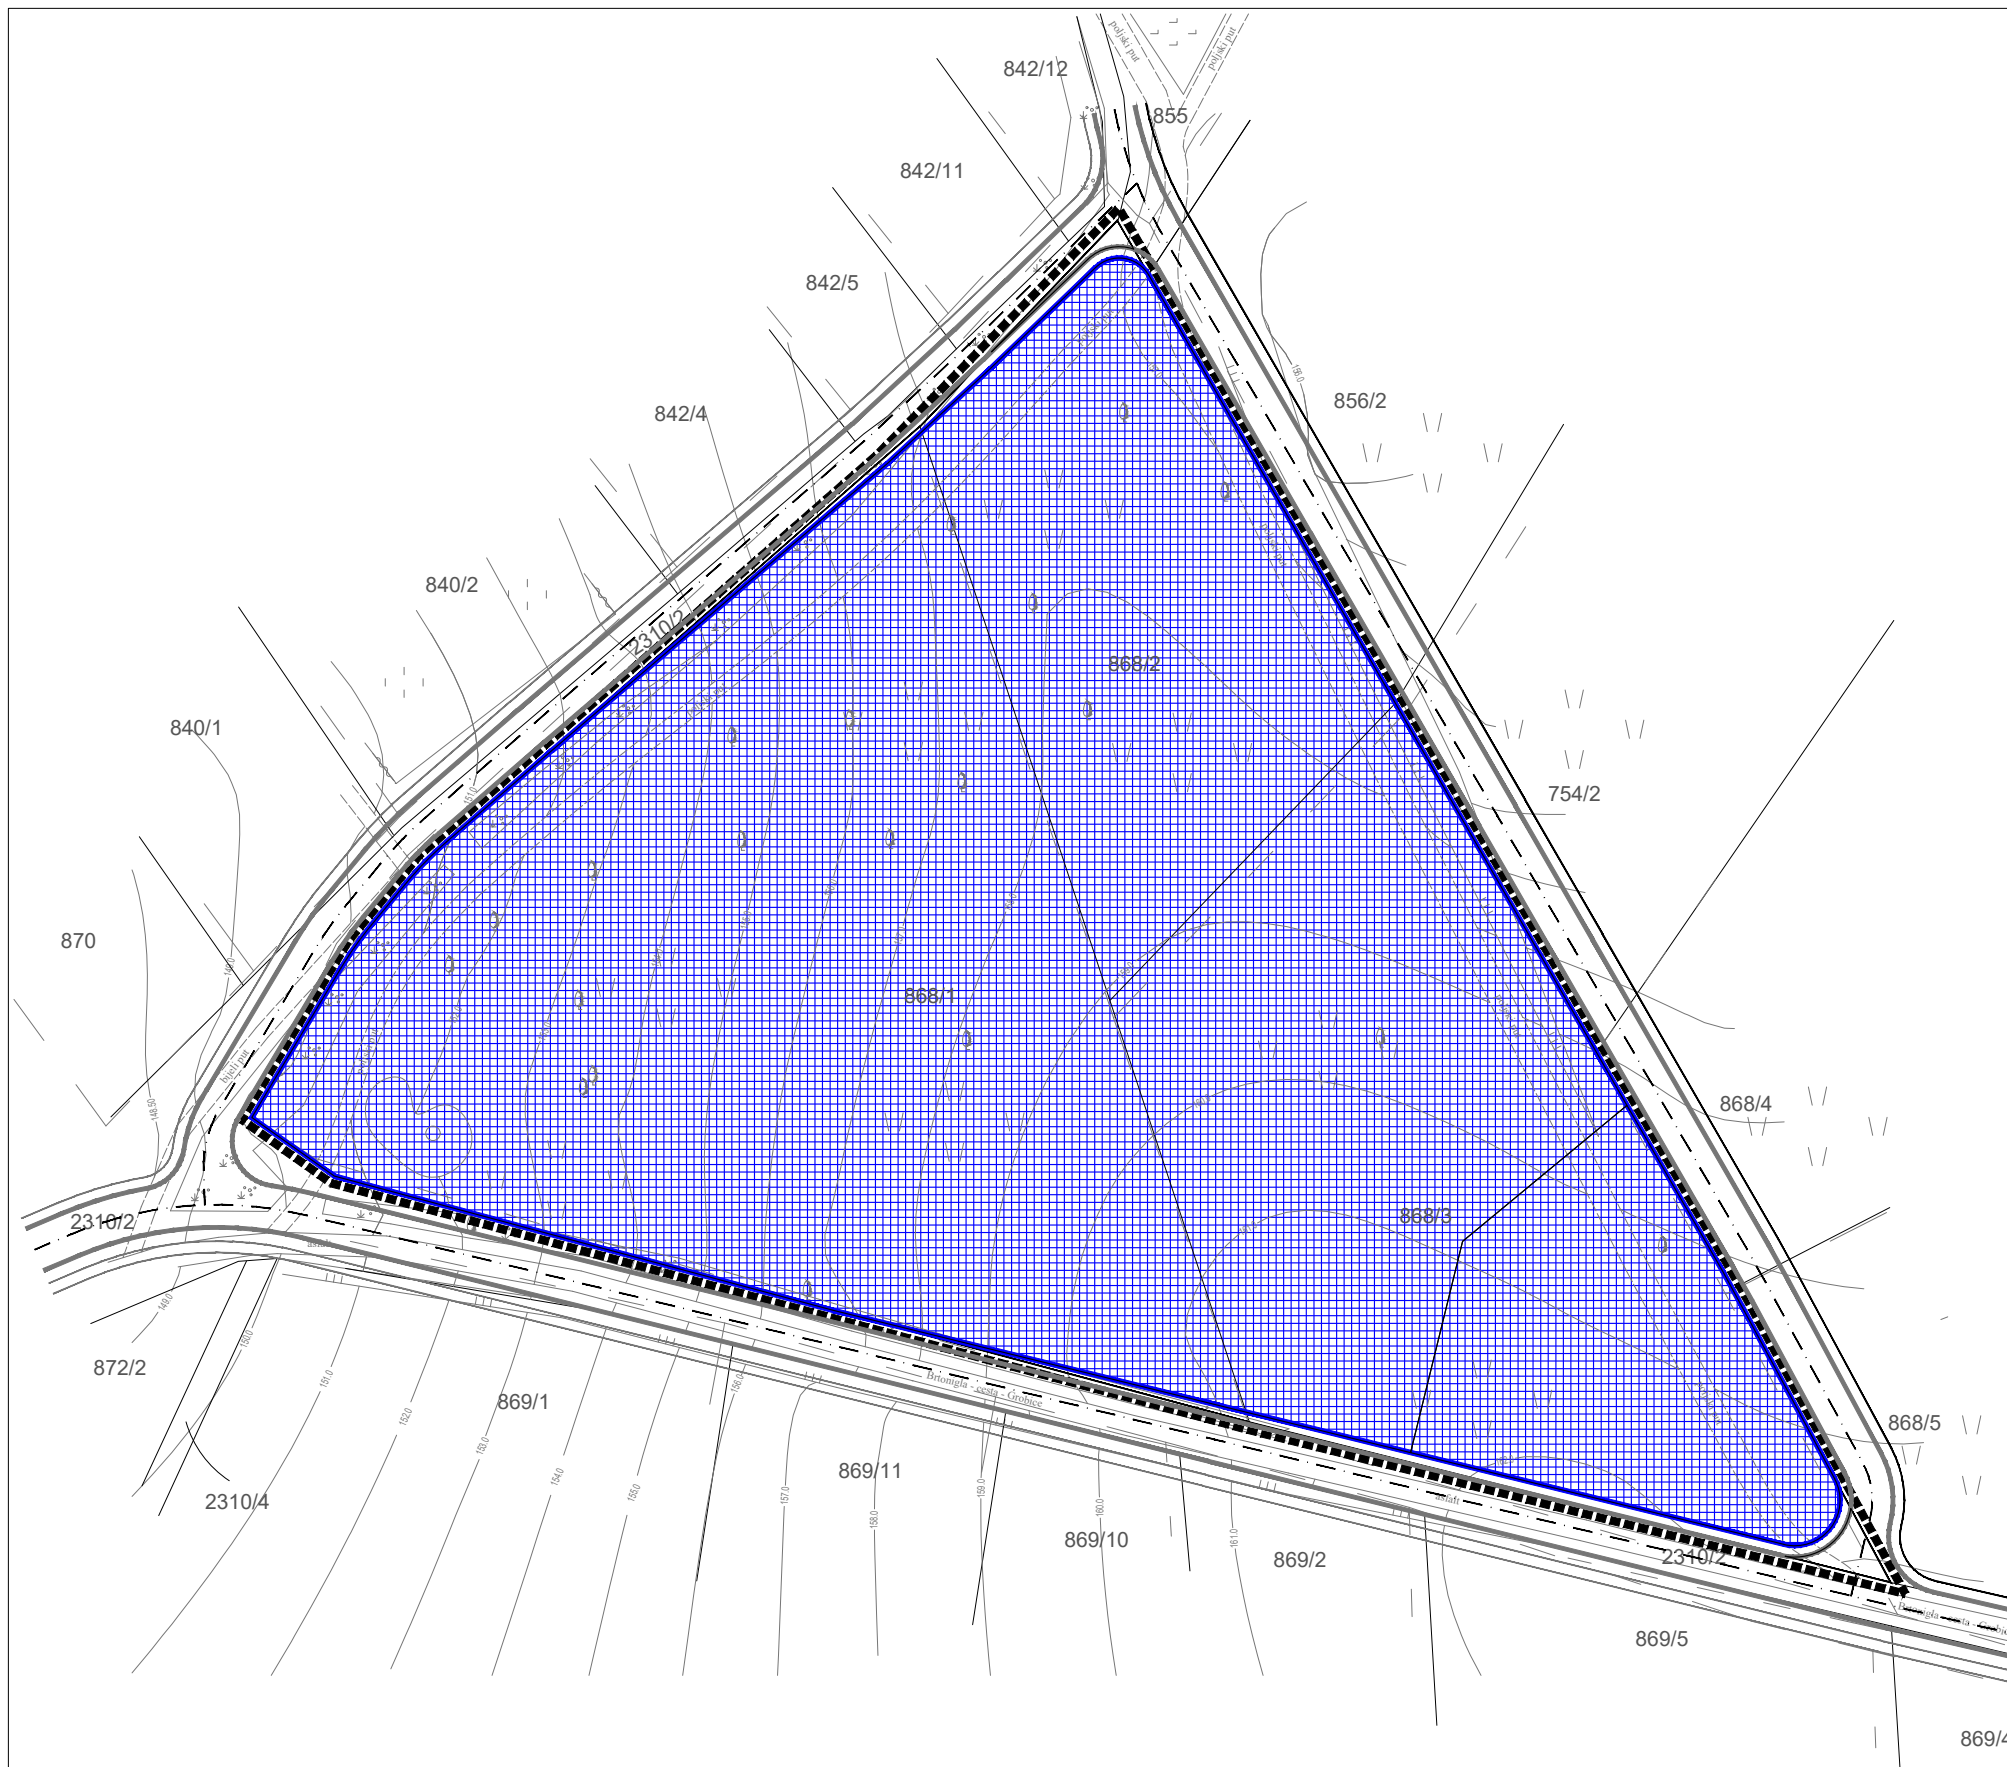

MJ. 1:1000
0 10 20 50

Županija: ISTARSKA	Općina: BRTONIGLA
Naziv prostornog plana: IZMJENE I DOPUNE URBANISTIČKOG PLANA UREDENJA TURISTIČKOG PUNKTA MARCARI - UPU 33	
Naziv kartografskog prikaza: OBLICI KORIŠTENJA	
Broj kartografskog prikaza: 4.A.	Mjerilo kartografskog prikaza: 1:1000
Odluka o izradi plana: Službene novine Općine Brtonigla 08/15 i 12/15	Odluka predstavničkog tijela o donošenju plana: Službene novine Općine Brtonigla 07/16
Javna rasprava (datum objave): 23. veljače 2016.	Javni uvid održan: od 04. ožujka 2016. do 14. ožujka 2016.
Pečat tijela odgovornog za provođenje javne rasprave: M.P.	Odgovorna osoba za provođenje javne rasprave: EMINA LADAVAC, mag.ing.aedif.
Pravna osoba koja je izradila plan: APE d.o.o. za arhitekturu, planiranje i ostale poslovne djelatnosti Ozaljska 61, 10000 Zagreb, tel. 01/309-7572, fax. 01/301-1417	
Pečat pravne osobe koja je izradila plan:	Odgovorna osoba: MIRELA ČORDAŠ, dipl.ing.arh.
Odgovorni voditelj izrade nacrtu prijedloga plana: SANDRA JAKOPEC, dipl.ing.arh.	
Stručni tim u izradi plana: MIRELA ČORDAŠ, dipl.ing.arh. NIKŠA BOŽIĆ, dipl.ing.arh. VLATKA ŽUNEC, mag.ing.arh.	ESTERA GOBAC-TRNINIĆ, dipl.ing.biol. LOREDANA FRANKOVIĆ, dipl.ing.građ. POZITIVNA ENERGIJA d.o.o.
Pečat predstavničkog tijela: M.P.	Predsjednik predstavničkog tijela: EZIO BARNABA, Predsjednik Općinskog vijeća
Istovjetnost ovog prostornog plana s izvornikom ovjerava:	Pečat nadležnog tijela: M.P.

OPĆINA BRTONIGLA, IZMJENE I DOPUNE UPU-a TURISTIČKOG PUNKTA MARCARI - UPU 33