


URBANISTIČKI PLAN UREĐENJA GRAĐEVINSKOG PODRUČJA NASELJA GORNJI KATUNARI - UPU 6 m j 1:1000

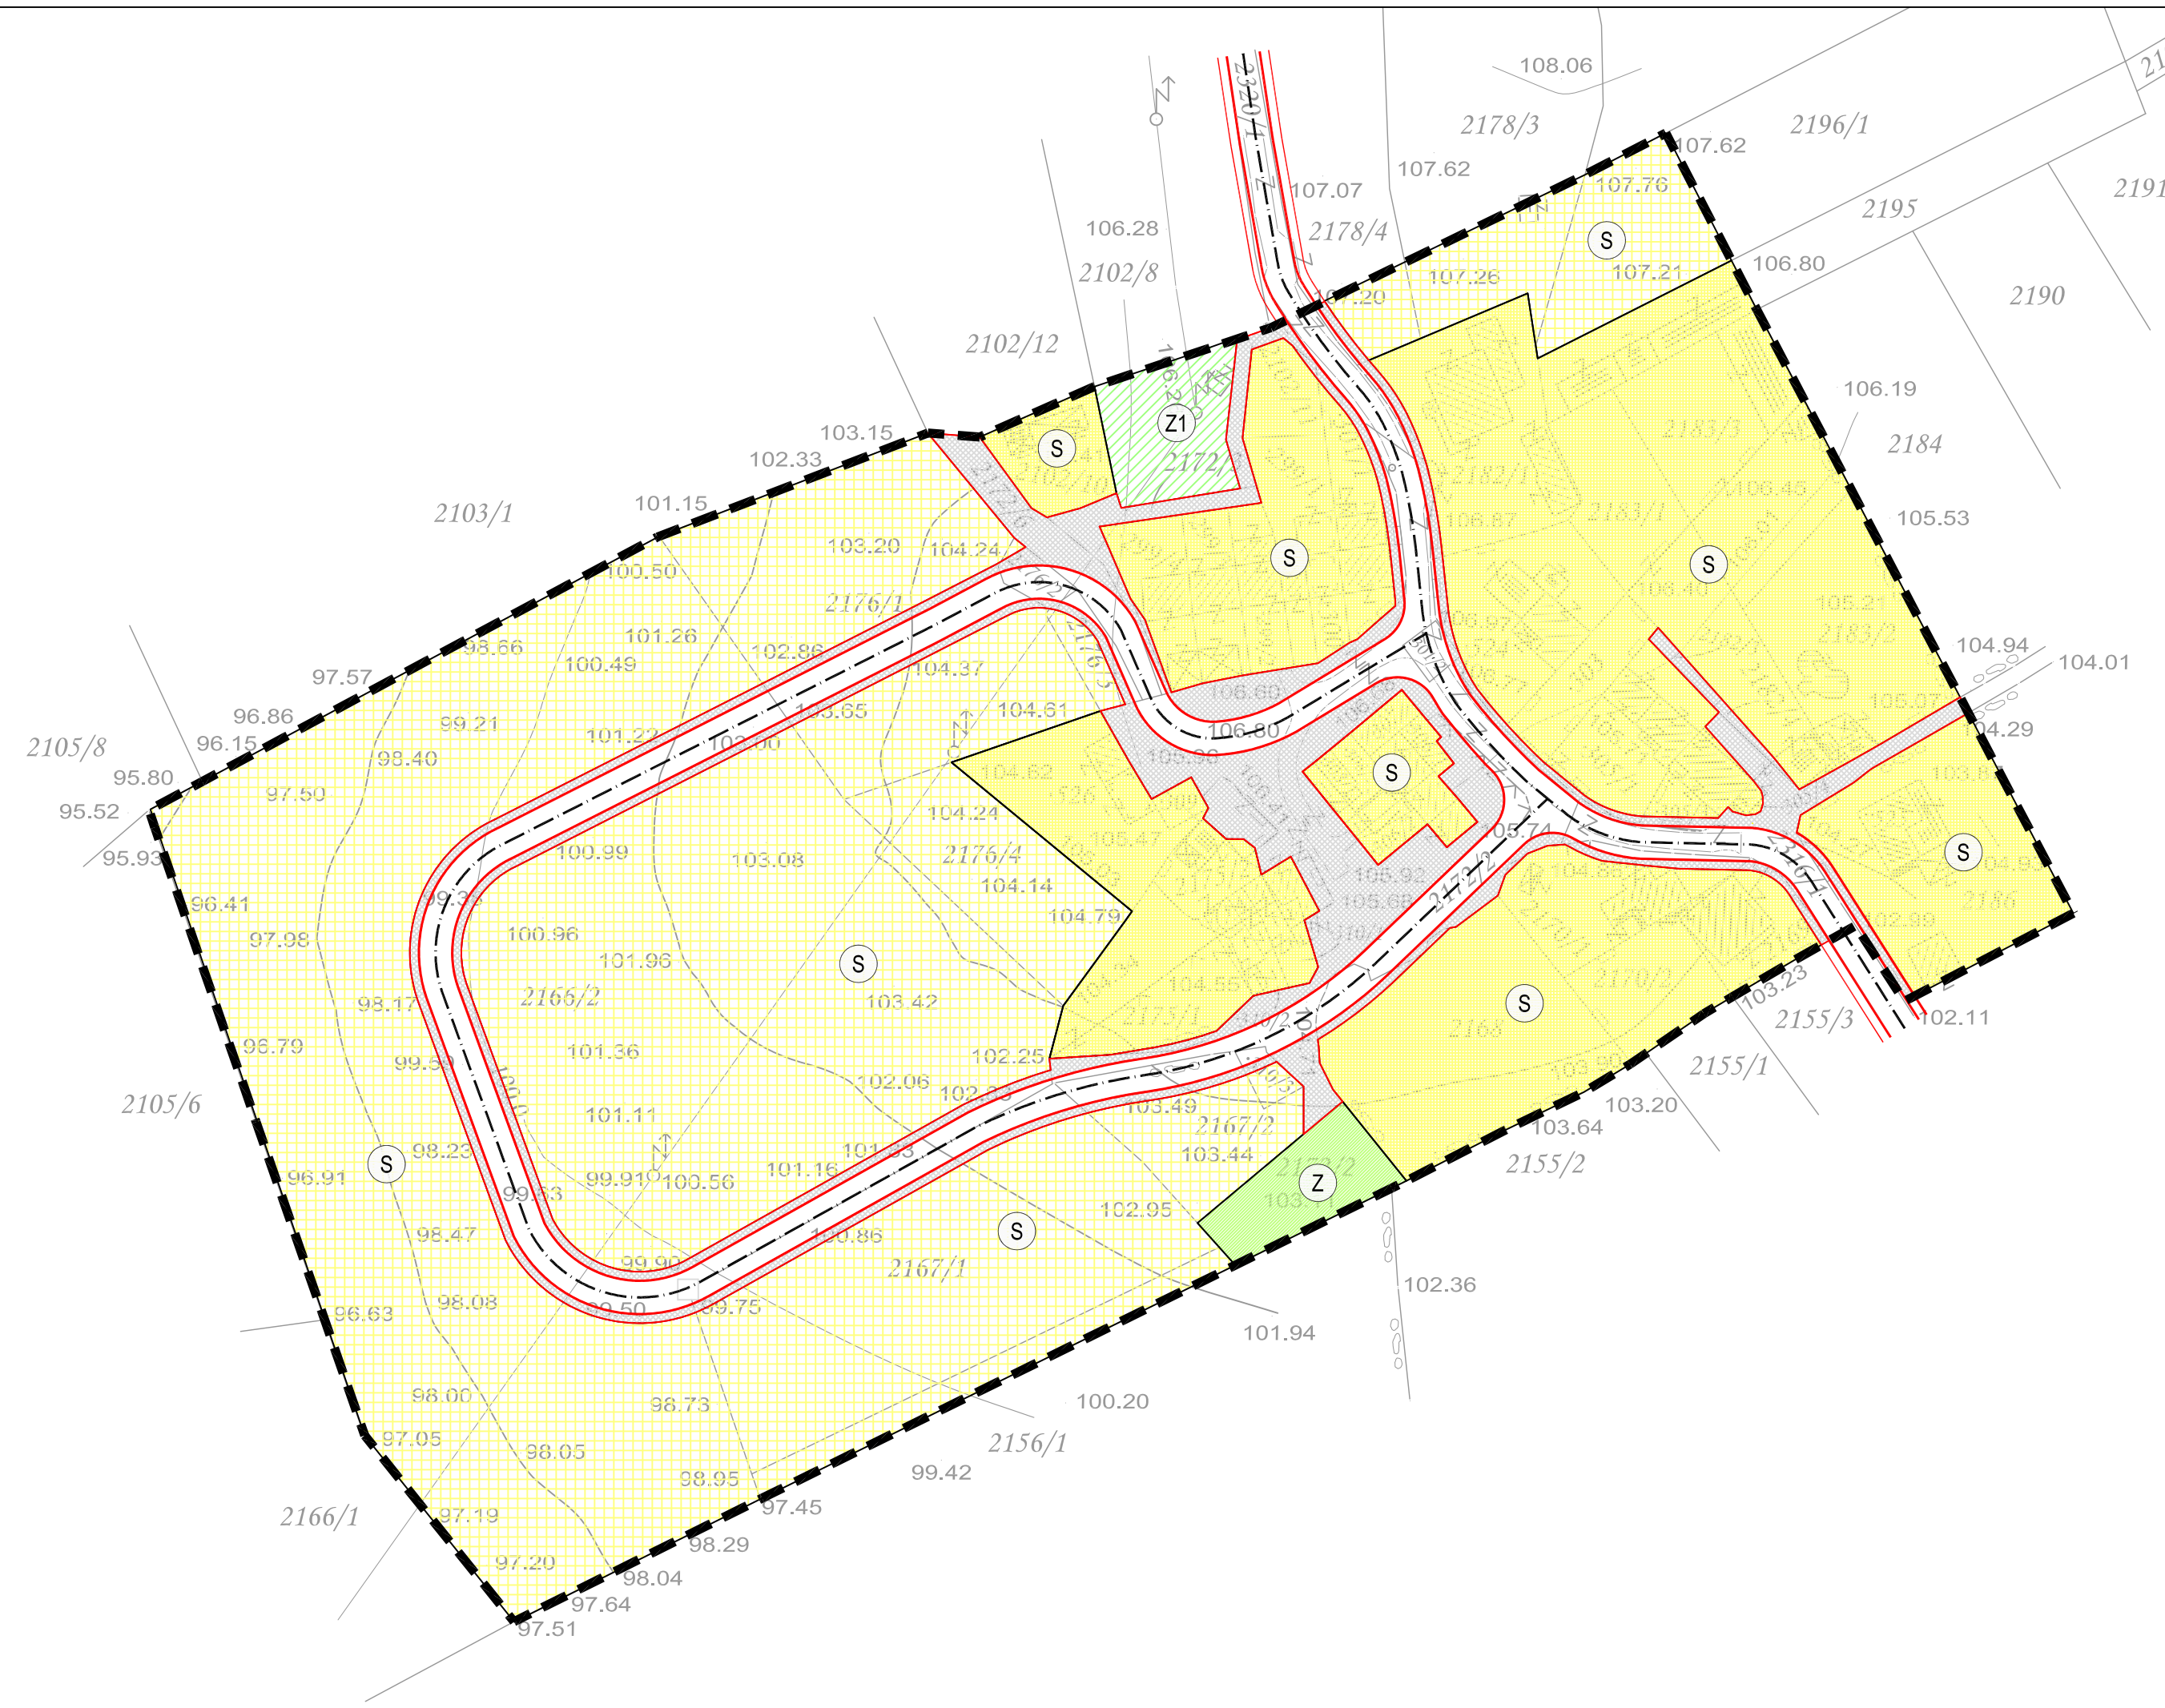

Granice
 GRANICA OBUHVATA URBANISTIČKOG PLANA UREĐENJA

PROSTORI/POVRŠINE ZA RAZVOJ I UREĐENJE
 Razvoj i uređenje naselja

- STAMBENA NAMJENA
- JAVNE ZELENE POVRŠINE
Z1 - javni park
- ZAŠTITNE ZELENE POVRŠINE
- POVRŠINE INFRASTRUKTURE

- INFRASTRUKTURNE GRAĐEVINE**
 Cestovni promet - javne prometne površine
- KOLNO-PJEŠAČKE POVRŠINE
 - GLAVNE MJESNE ULICE

Županija/Grad Zagreb	ISTARSKA ŽUPANIJA
Općina/grad	OPĆINA BRTONIGLA
Naziv prostornog plana:	URBANISTIČKI PLAN UREĐENJA GRAĐEVINSKOG PODRUČJA NASELJA GORNJI KATUNARI - UPU 6
Naziv kartografskog prikaza:	KORIŠTENJE I NAMJENA POVRŠINA
Broj kartografskog prikaza:	1.
Mjerilo kartografskog prikaza:	1:1000
Odluka o izradi UPU građevinskog područja Gornji Katunari – UPU 6, "Službene novine Općine Brtonigla" 11/08	Odluka predstavničkog tijela o donošenju plana (službeno glasilo): "Službene novine Općine Brtonigla" 09/10
Javna rasprava (datum objave): "Glas Istre" od 10.11.2009.	Javni uvid održan od 17.11.2009. do 17.12.2009.
Pečat tijela odgovornog za provođenje javne rasprave:	Odgovorna osoba za provođenje javne rasprave: Doriano Labinjan, dipl.oec.
Suglasnost na plan prema članku – Zakona o prostornom uređenju i gradnji (Narodne novine, br 76/07, 38/09)	
broj suglasnosti klasa:	datum:
Pravna osoba/tijelo koje je izradilo plan:	URBANISTICA d.o.o. Zagreb, Đorđičeva 5
Pečat pravne osobe/tijela koje je izradilo plan:	Odgovorna osoba: Jasminka Pilar - Katavić, dipl.ing.arh.
Koordinator plana:	Ana Putar, dipl.ing.arh
Stručni tim u izradi plana:	1. Ana Putar, dipl.ing.arh. 2. Jasminka Pilar-Katavić, dipl.ing.arh. 3. Domagoj Šumanovac, ing.arh. 4. Iva Lukinić, dipl.ing.arh.
Pečat predstavničkog tijela:	Predsjednik predstavničkog tijela: Franco Cattunar
Istovjetnost ovog prostornog plana s izvornikom ovjerava:	Pečat nadležnog tijela: (ime, prezime i potpis)

