

KAZALO:

0. GRANICE

— OBUHVAT URBANISTIČKOG PLANA UREĐENJA

2. INFRASTRUKTURNI SUSTAVI I MREŽE

1. ENERGETSKI SUSTAV

1.1. PLINOOPSKRBA

— PLANIRANI PLINOVOD

1.2. ELEKTROENERGETIKA

— ELEKTRIKA 10kv KABEL - PLANIRANI

— ELEKTRIKA 0.4kv KABEL - PLANIRANI

— ELEKTRIKA VOD JAVNE RASVJETE - PLANIRANI

— PLANIRANE TRAFOSTANICE

2. INFRASTRUKTURNI SUSTAVI


2.1. CESTOVNI PROMET

— DRŽAVNA CESTA

— ISTARSKI IPSILON

— GLAVNA MJESNA CESTA

— PLANIRANA PROMETNICA IZVAN OBUHVATA PLANA

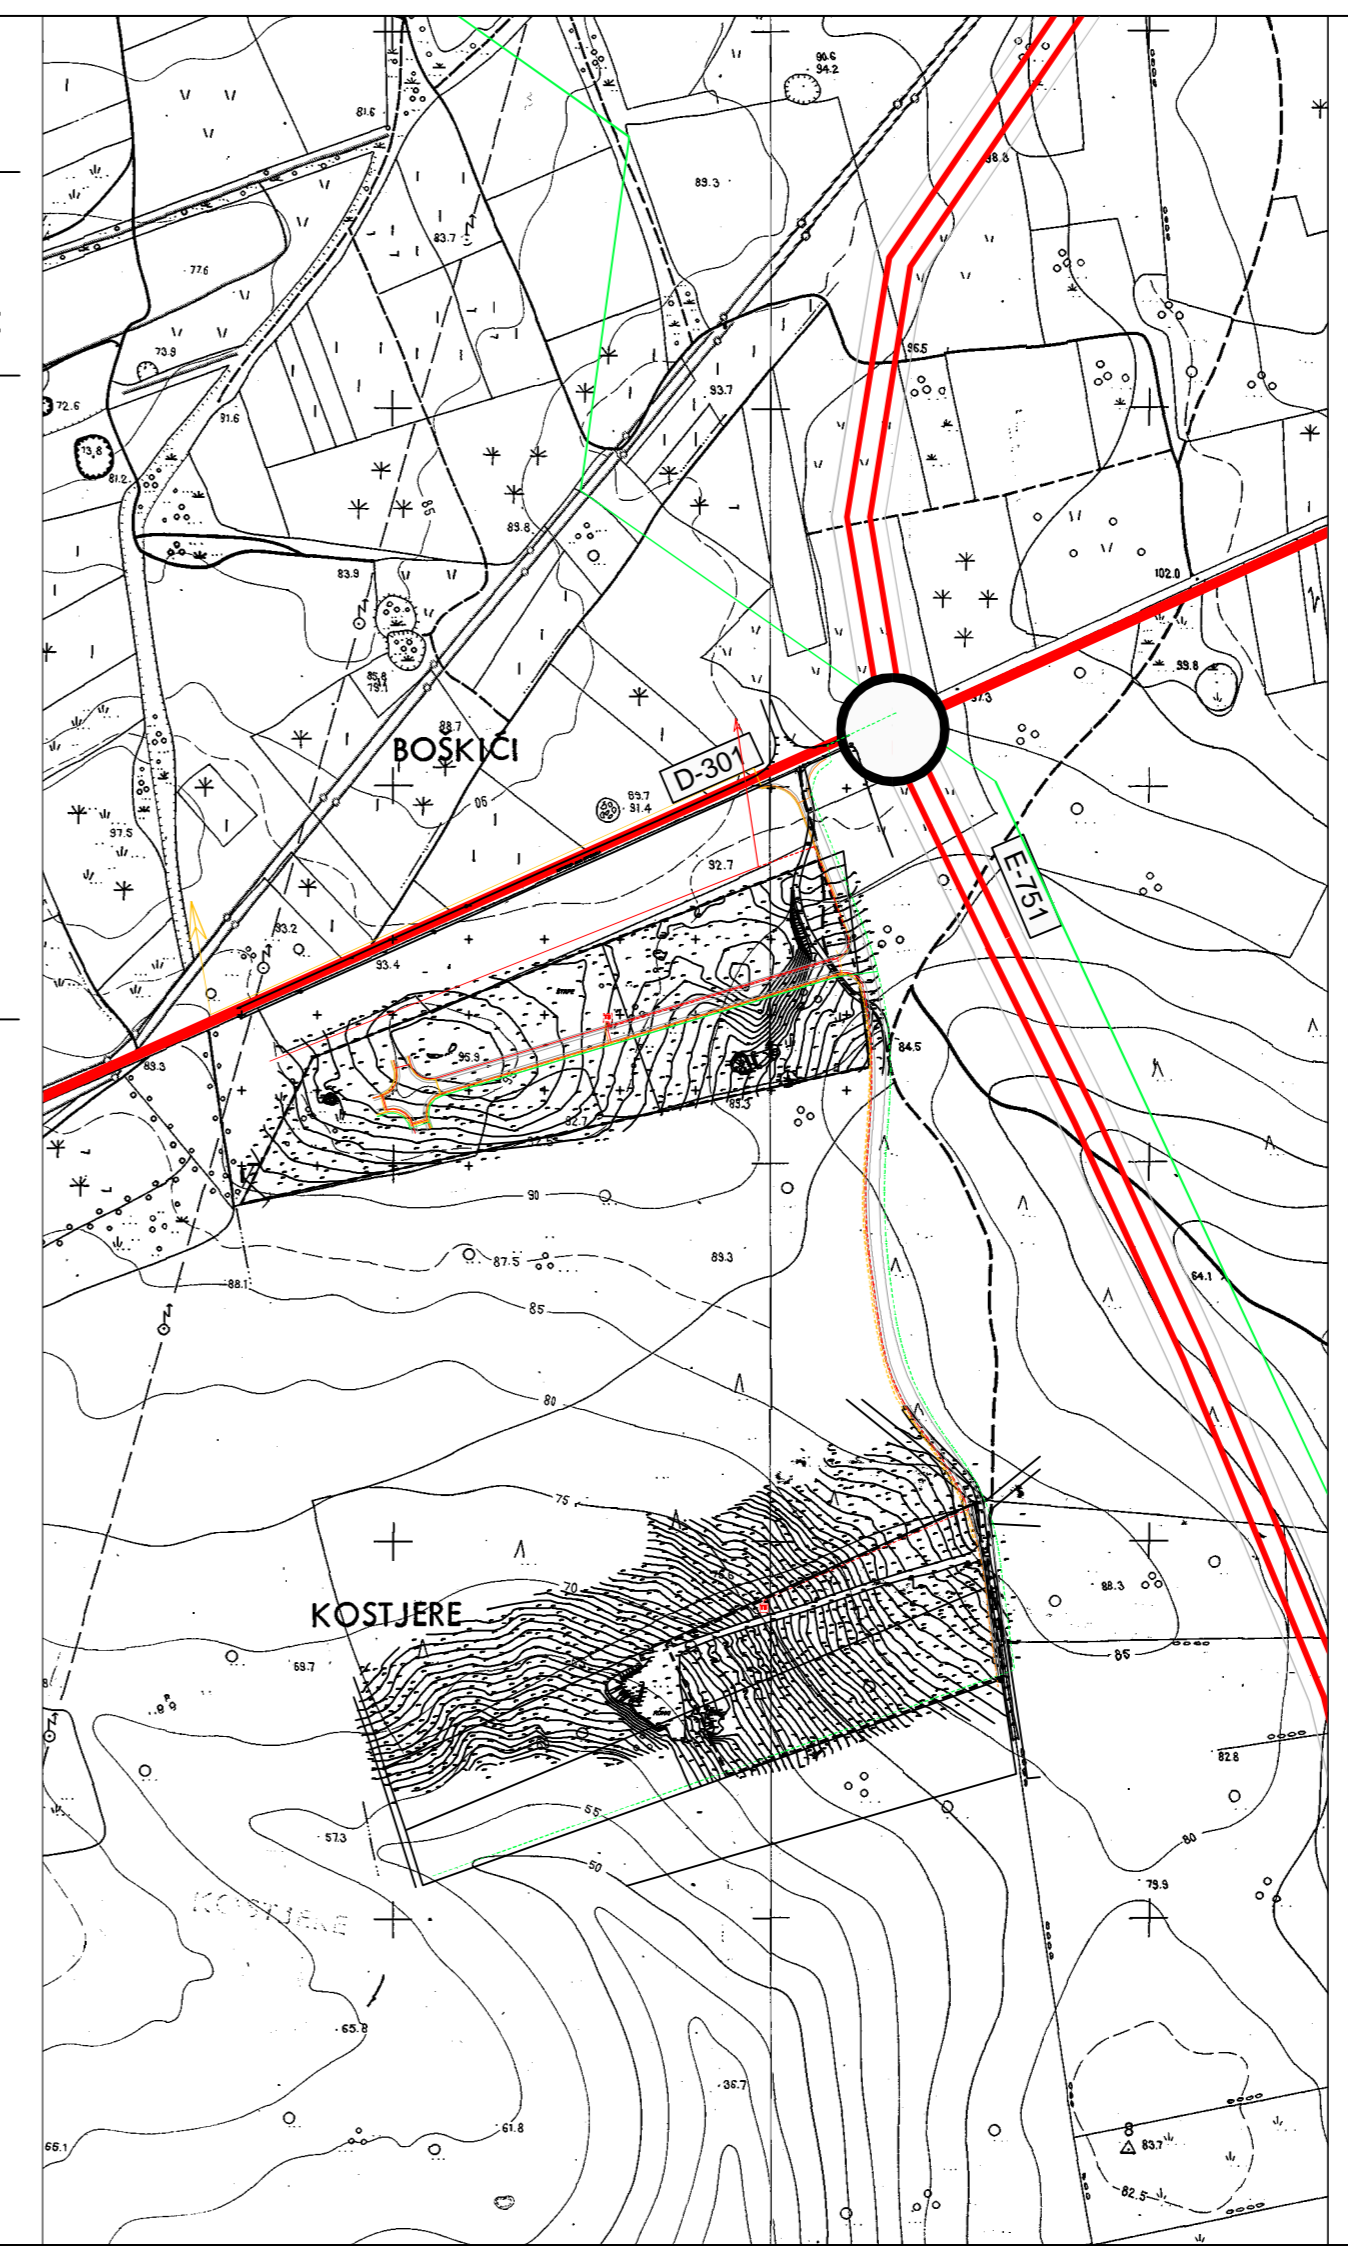

Županija: ISTARSKA ŽUPANIJA	
Općina/grad: OPĆINA BRTONIGLA	
Naziv prostornog plana: URBANISTIČKI PLAN UREĐENJA RADNE ZONE ŠTRPE	
Naziv kartografskog prikaza: PROMETNA, ULIČNA I KOMUNALNA INFRASTRUKTURNA MREŽA ELEKTROENERGETIKA	
Broj kartografskog prikaza: 2.3.	Mjerilo kartografskog prikaza: 1:1000 / 1:5000
Odluka predstavničkog tijela o izradi plana: "Službene novine Općine Brtonigla" br. 11/08	Odluka predstavničkog tijela o donošenju plana: "Službene novine Općine Brtonigla" br. 07/09
Javna rasprava (datum objave): od: 29. prosinca 2008. g. do: 28. siječnja 2009. g.	Javni uvid održan: od: 29. prosinca 2008. g. do: 28. siječnja 2009. g.
Pečat tijela odgovornog za provođenje javne rasprave:	Odgovorna osoba za provođenje javne rasprave: Načelnik: DORIANO LABINJAN, dipl. oec.
(ime, prezime i potpis)	
Odluka o donošenju Plana sukladno članku 94. "Zakona o prostornom uređenju i gradnji" (NN 76/07)	
Uprava za zaštitu kulturne baštine / Konzervatorski odjel u Puli Klasa: 612-08/08-10/26 Ur.broj: 532-04-14/4-09-07	Državna uprava za zaštitu i spajavanje / Područni ured Pazin Klasa: 350-02/09-05/01 Ur.broj: 543-10-01-09-30
Hrvatske vode / Vodogospodarski odjel za vodno područje prim. istarskih silova Klasa: 350-02/08-01/000558 Ur.broj: 374-23-4-09-6	Hrvatska agencija za poštu i elektroničke komunikacije Klasa: 350-05-09-01/989 Ur.broj: 376-10/SP-09-2
Hrvatske ceste d.o.o. / Sektor za studije i projektiranje Br.suglasnosti: 300/2009-317/1-TZ	Ministarstvo unutarnjih poslova / Policijska uprava istarska Br.suglasnosti: 511-08-19/1-152/16-09
Pravna osoba / tijelo koje je izradilo plan: geoprojekt d.d.	
SPJ PROSTORNO PLANIRANJE, PROJEKTIRANJE I NADZOR 51000, RIJEKA, Zrmonja 181	
Odgovorni voditelj: mag. spec. KREŠIMIR PETKOVIĆ, dipl. ing. arh.	
(ime, prezime i potpis)	
Pečat pravne osobe / tijela koje je izradilo plan:	
Broj elaborata: 06-09/35-08	
Stručni tim u izradi plana: 1. mag. spec. KREŠIMIR PETKOVIĆ, dipl. ing. arh. 4. ANTON VULETA, dipl. ing. el. 1. TAJANA DOŠEN ORLOVAC, grad.teh. 2. LILI BRAČUN, dipl. ing. arh. 5. MARIO FRANIĆ dipl. ing. grad. 1. TAJANA DOŠEN ORLOVAC, grad.teh. 3. ZVONIMIR PRGIĆ, dipl. ing. grad.	
Pečat predstavničkog tijela: Predsjednik predstavničkog tijela: FRANCO CATTUNAR	
(ime, prezime i potpis)	
Istovjetnost ovog prostornog plana s izvornikom ovjerava: Pečat nadležnog tijela:	
(ime, prezime i potpis)	