

KAZALO:

0. GRANICE

— OBUHVAT URBANISTIČKOG PLANA UREĐENJA

1. KORIŠTENJE I NAMJENA POVRŠINA

2. PROSTORI / POVRŠINE ZA RAZVOJ I UREĐENJE
2.1. RAZVOJ I UREĐENJE PROSTORA

3. PROMET

3.1. CESTOVNI PROMET

- DRŽAVNA CESTA
- ISTARSKI IPSILON
- PLANIRANA PROMETNICA UNUTAR OBUHVATA PLANA
- PLANIRANA PROMETNICA IZVAN OBUHVATA PLANA

2. INFRASTRUKTURNI SUSTAVI I MREŽE

2.1. KORIŠTENJE VODA

VODOOPSKRBA

- VODOVOD VIŠE RAZINE - REKONSTRUKCIJA
- PLANIRANI VODOVOD
- PLANIRANI POŽARNI HIDRANT
- PLANIRANO REVIZIJSKO OKNO
- PLANIRANO PRIKLJUČNO - MJERNO OKNO


2.2. ODVODNJA OTPADNIH VODA

SANITARNA KANALIZACIJA

- PLANIRANA ODVODNJA
- SMJER ODVODNJE
- PLANIRANO REVIZIJSKO OKNO
- PLANIRANI UREĐAJ ZA PROČIŠĆAVANJE

OBORINSKA KANALIZACIJA

- PLANIRANA ODVODNJA
- SMJER ODVODNJE
- PLANIRANO REVIZIJSKO OKNO
- PLANIRANI SEPARATOR MASTI I ULJA

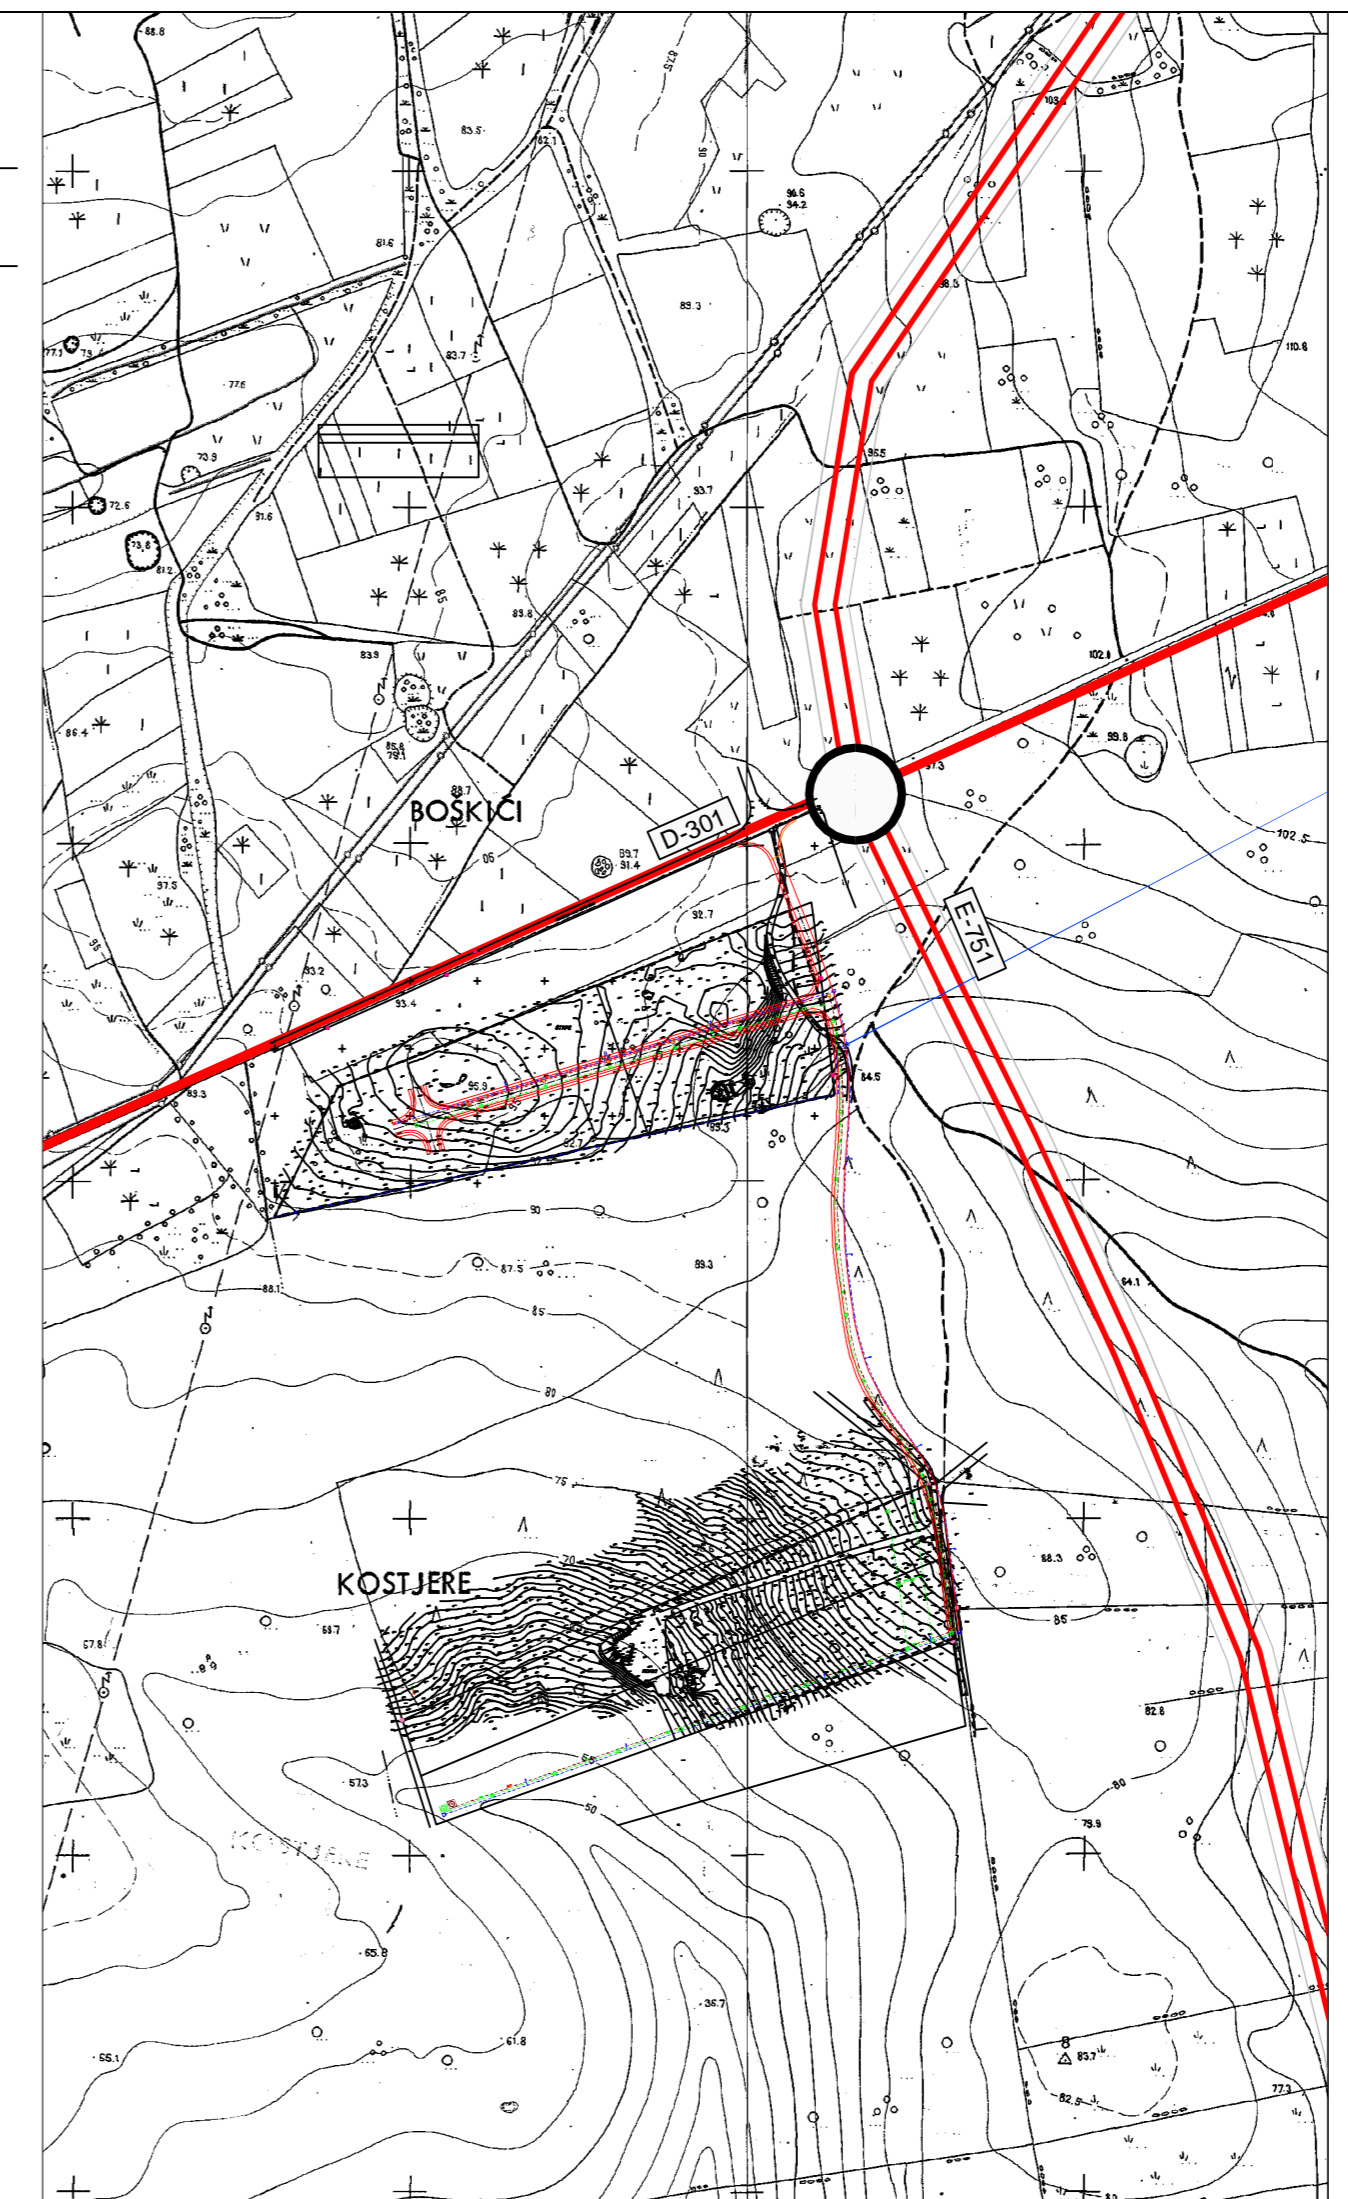

Županija: ISTARSKA ŽUPANIJA	
Općina/grad: OPĆINA BRTONIGLA	
Naziv prostornog plana: URBANISTIČKI PLAN UREĐENJA RADNE ZONE ŠTRPE	
Naziv kartografskog prikaza: PROMETNA, ULIČNA I KOMUNALNA INFRASTRUKTURNA MREŽA VODOOPSKRBA I ODVODNJA	
Broj kartografskog prikaza: 2.2.	Mjerilo kartografskog prikaza: 1:1000 / 1:5000
Odluka predstavničkog tijela o izradi plana: "Službene novine Općine Brtonigla" br. 11/08	Odluka predstavničkog tijela o donošenju plana: "Službene novine Općine Brtonigla" br. 07/09
Javna rasprava (datum objave): "Glas Istre", 12. prosinca 2008. g.	Javni uvid održan: od: 29. prosinca 2008. g. do: 28. siječnja 2009. g.
Pečat tijela odgovornog za provođenje javne rasprave:	Odgovorna osoba za provođenje javne rasprave: Načelnik: DORIANO LABINJAN, dipl. oec.
(ime, prezime i potpis)	
Odluka o donošenju Plana sukladno članku 94. "Zakona o prostornom uređenju i gradnji" (NN 76/07)	
Uprava za zaštitu kulturne baštine / Konzervatorski odjel u Puli Klasa: 612-08/08-10/26 Ur.broj: 532-04-144-09-07 datum: 25. veljače 2009.	Državna uprava za zaštitu i spašavanje / Područni ured Pazin Klasa: 350-02/09-05/01 Ur.broj: 543-10-01-09-30 datum: 25. veljače 2009.
Hrvatske vode / Vodogospodarski odjel za vodno područje prim. istarskih silova Klasa: 350-02/08-01/000558 Ur.broj: 374-23-4-09-6 datum: 19. veljače 2009.	Hrvatska agencija za poštu i elektroničke komunikacije Klasa: 350-05/09-01/189 Ur.broj: 376-10/SP-09-2 datum: 18. veljače 2009.
Hrvatske ceste d.o.o. / Sektor za studije i projektiranje Br.suglasnosti: 300/2009-317/1-TZ datum: 11. veljače 2009.	Ministarstvo unutarnjih poslova/ Policijska uprava istarska Br.suglasnosti: 511-08-19/1-152/16-09 datum: 16. veljače 2009.
Pravna osoba / tijelo koje je izradilo plan: geoprojekt o.o.	
SPJ PROSTORNO PLANIRANJE, PROJEKTIRANJE I NADZOR 51000, R.I.J.E.K.A. Zrnojeva 181	
Pečat pravne osobe / tijela koje je izradilo plan:	Odgovorni voditelj: mag. spec. KREŠIMIR PETKOVIĆ, dipl. ing. arh.
(ime, prezime i potpis)	
Broj elaborata: 06-09/35-08	
Stručni tim u izradi plana: 1. mag. spec. KREŠIMIR PETKOVIĆ, dipl. ing. arh. 4. ANTON VULETA, dipl. ing. el. 1. TAJANA DOŠEN ORLOVAC, grad.teh. 2. LILI BRAČUN, dipl. ing. arh. 5. MARIO FRANIĆ, dipl. ing. grad.	
Pečat predstavničkog tijela: FRANCO CATTUNAR	
(ime, prezime i potpis)	
Istovjetnost ovog prostornog plana s izvornikom ovjerava: Pečat nadležnog tijela:	
(ime, prezime i potpis)	