

**KAZALO:**



- 0. GRANICE**
- OBUHVAT URBANISTIČKOG PLANA UREĐENJA
- 1. KORIŠTENJE I NAMJENA POVRŠINA**
- 2. PROSTORI / POVRŠINE ZA RAZVOJ I UREĐENJE**
- 2.1. RAZVOJ I UREĐENJE PROSTORA**
- 3. PROMET**
- 3.1. CESTOVNI PROMET**

- PARKIRALIŠNA POVRŠINA
- DRŽAVNA CESTA
- ISTARSKI IPSILON
- PLANIRANA PROMETNICA IZVAN OBUHVATA PLANA

- ELEMENTI GLAVNE MJESNE CESTE
- ZELENA POVRŠINA
  - PJEŠAČKI HODNIK
  - RUBNJAK
  - OS CESTE
  - RUBNJAK
  - PJEŠAČKI HODNIK
  - ZELENA POVRŠINA

- ULAZ U ZONU

- 4. POŠTA I TELEKOMUNIKACIJE**
- 4.2. JAVNE TELEKOMUNIKACIJE**
- PLANIRANE TRASE DTK

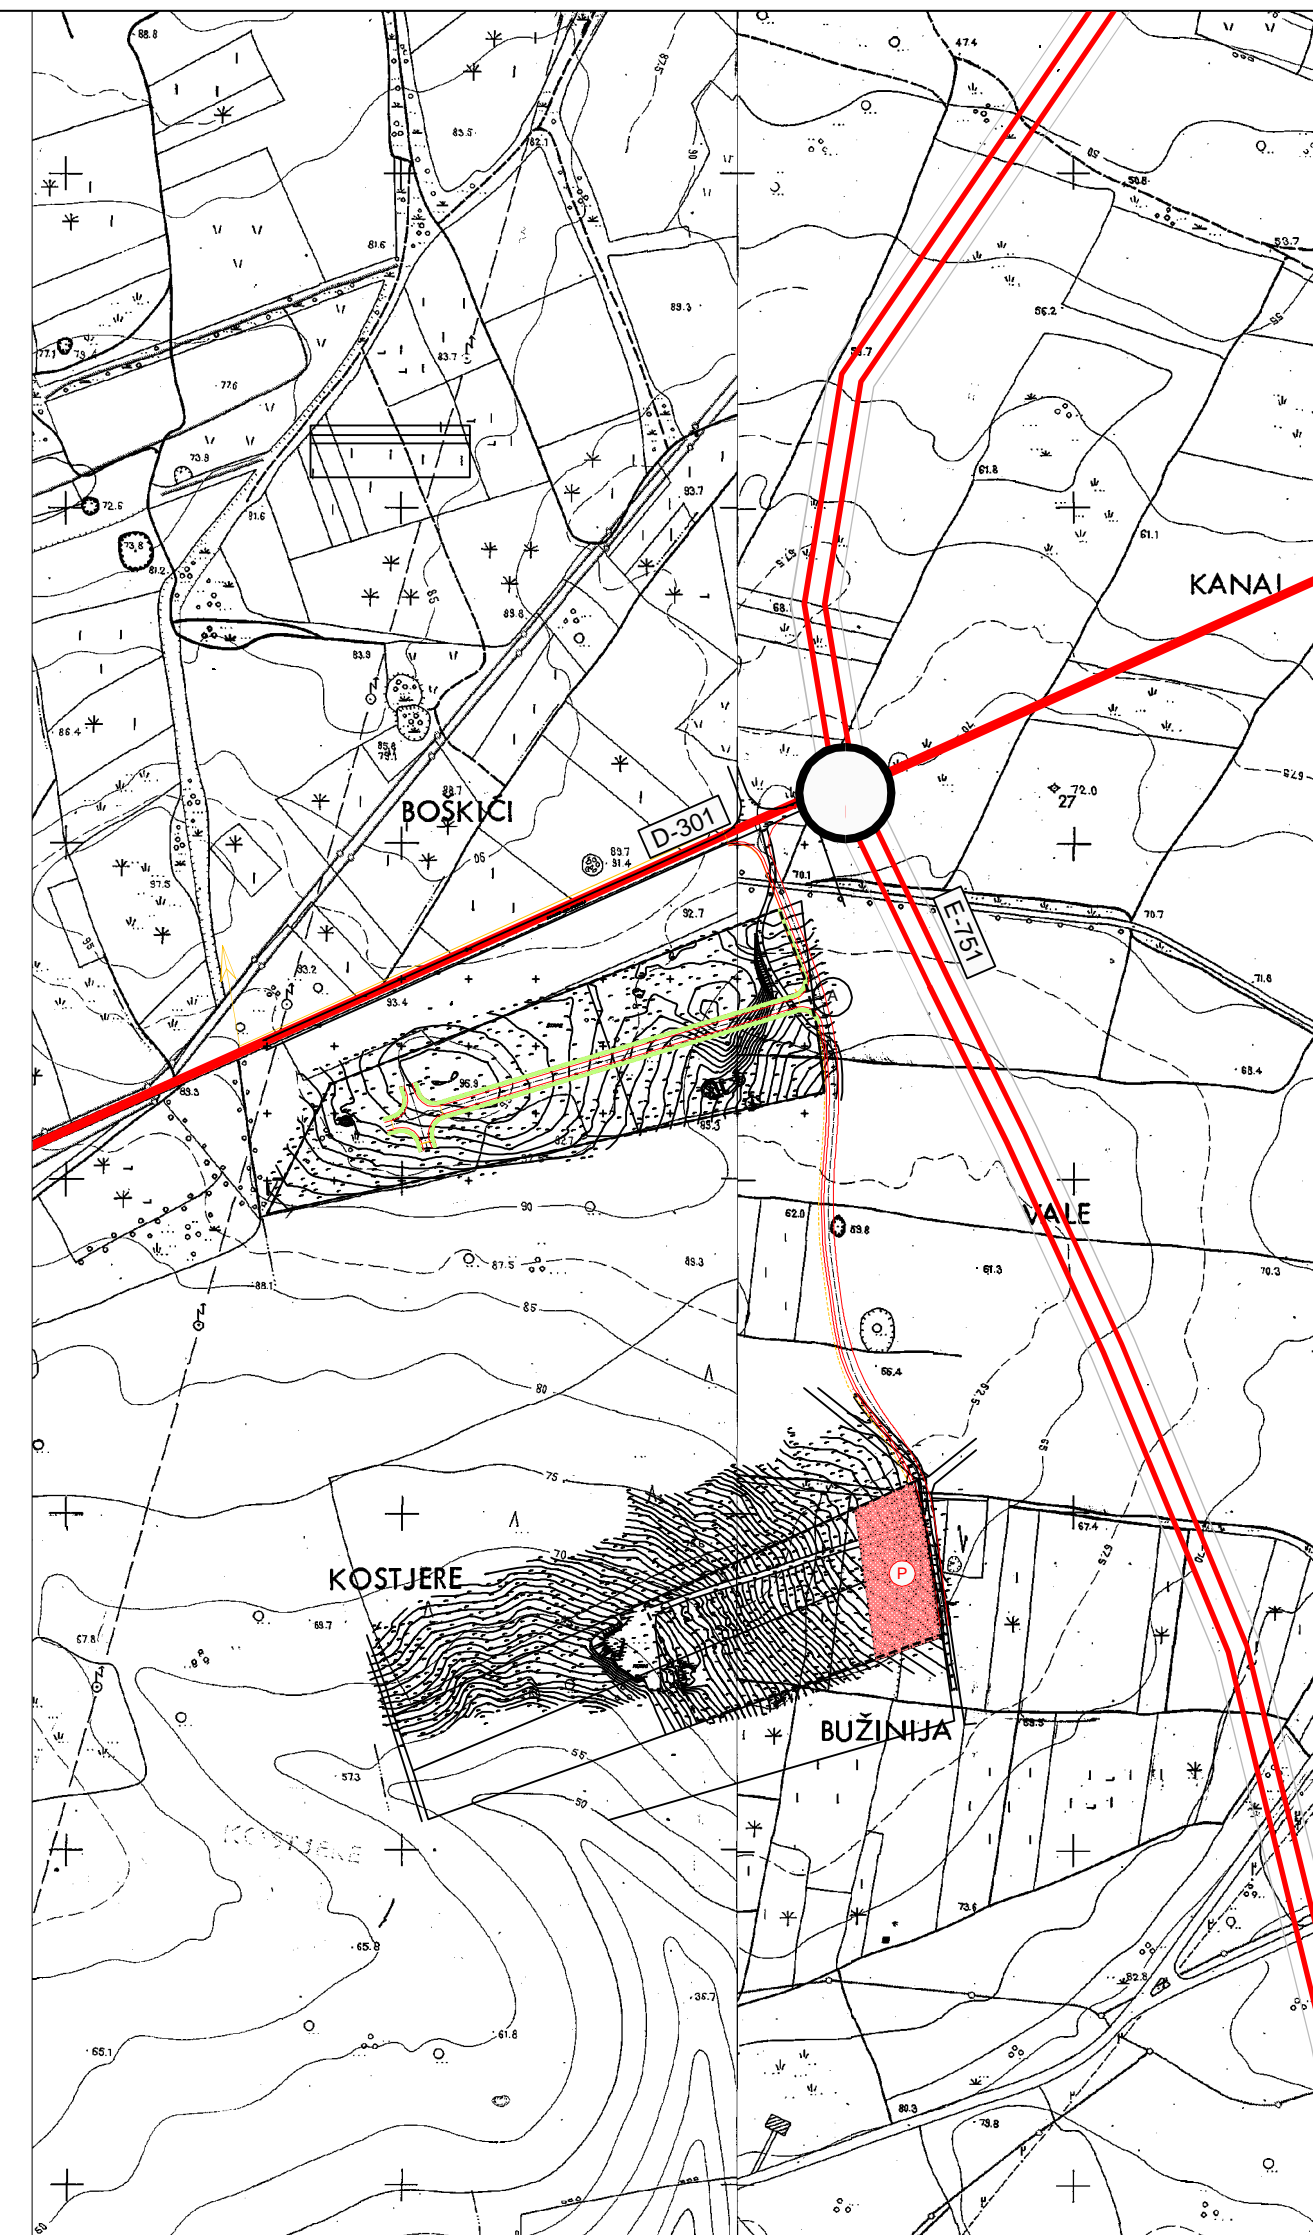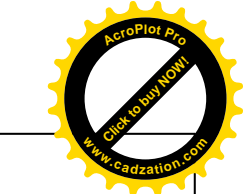

<p>Županija: <b>ISTARSKA ŽUPANIJA</b></p> <p>Općina/grad: <b>OPĆINA BRTONIGLA</b></p>	
<p>Naziv prostornog plana: <b>URBANISTIČKI PLAN UREĐENJA RADNE ZONE ŠTRPE</b></p>	
<p>Naziv kartografskog prikaza: <b>PROMETNA, ULIČNA I KOMUNALNA INFRASTRUKTURNA MREŽA PROMETNA I ULIČNA MREŽA I TELEKOMUNIKACIJE</b></p>	
<p>Broj kartografskog prikaza: <b>2.1.</b></p>	<p>Mjerilo kartografskog prikaza: <b>1:1000 / 1:5000</b></p>
<p>Odluka predstavničkog tijela o izradi plana: <b>"Službene novine Općine Brtonigla" br. 11/08</b></p>	<p>Odluka predstavničkog tijela o donošenju plana: <b>"Službene novine Općine Brtonigla" br. 07/09</b></p>
<p>Javna rasprava (datum objave): <b>"Glas Istre", 12. prosinca 2008. g.</b></p>	<p>Javni uvid održan: <b>od: 29. prosinca 2008. g. do: 28. siječnja 2009. g.</b></p>
<p>Pečat tijela odgovornog za provođenje javne rasprave:</p>	<p>Odgovorna osoba za provođenje javne rasprave: <b>Načelnik: DORIANO LABINJAN, dipl. oec.</b></p> <p>(ime, prezime i potpis)</p>
<p>Odluka o donošenju Plana sukladno članku 94. "Zakona o prostornom uređenju i gradnji" (NN 76/07)</p> <p>Uprava za zaštitu kulturne baštine / Konzervatorski odjel u Puli          Klasa: 612-08/08-10/26          Ur.broj: 532-04-144-09-07          datum: 25. veljače 2009.</p> <p>Hrvatske vode / Vodogospodarski odjel za vodno područje prim. istarskih slivova          Klasa: 350-02/08-01/0000568          Ur.broj: 374-23-4-09-6          datum: 19. veljače 2009.</p> <p>Hrvatske ceste d.o.o./ Sektor za studije i projektiranje          Br.suglasnosti: 300/2009-317/1-TZ          datum: 11. veljače 2009.</p> <p>Ministarstvo unutarnjih poslova/ Policijska uprava istarska          Br.suglasnosti: 511-08-19/1-152/16-09          datum: 16. veljače 2009.</p>	
<p>Pravna osoba / tijelo koje je izradilo plan:</p>	<p> <b>geoprojekt a.s.</b>          SPJ PROSTORNO PLANIRANJE, PROJEKTIRANJE I NADZOR          51000 RIJEKA, Zrinska 118</p>
<p>Pečat pravne osobe / tijela koje je izradilo plan:</p>	<p>Odgovorni voditelj: <b>mag. spec. KREŠIMIR PETKOVIĆ, dipl. ing. arh.</b></p> <p>(ime, prezime i potpis)</p>
<p>Broj elaborata: <b>06-09/35-08</b></p>	<p>Tehnička pomoć:          1. TAJANA DOŠEN ORLOVAC, građ.teh.          2. ANTON VULETA, dipl. ing. el.          3. ZVONIMIR PRGIĆ, dipl. ing. građ.          4. MARIO FRANIĆ, dipl. ing. građ.</p>
<p>Stručni tim u izradi plana:          1. mag. spec. KREŠIMIR PETKOVIĆ, dipl. ing. arh.          2. LILI BRAČUN, dipl. ing. arh.          3. ZVONIMIR PRGIĆ, dipl. ing. građ.</p>	<p>Predsjednik predstavničkog tijela: <b>FRANCO CATTUNAR</b></p> <p>(ime, prezime i potpis)</p>
<p>Pečat predstavničkog tijela:</p>	<p>Pečat nadležnog tijela:</p>
<p>Istovjetnost ovog prostornog plana s izvornikom ovjerava:</p>	<p>(ime, prezime i potpis)</p>