


URBANISTIČKI PLAN UREĐENJA RADNE ZONE PEDROLA

4. NAČIN I UVJETI GRADNJE

4a. Oblici korištenja

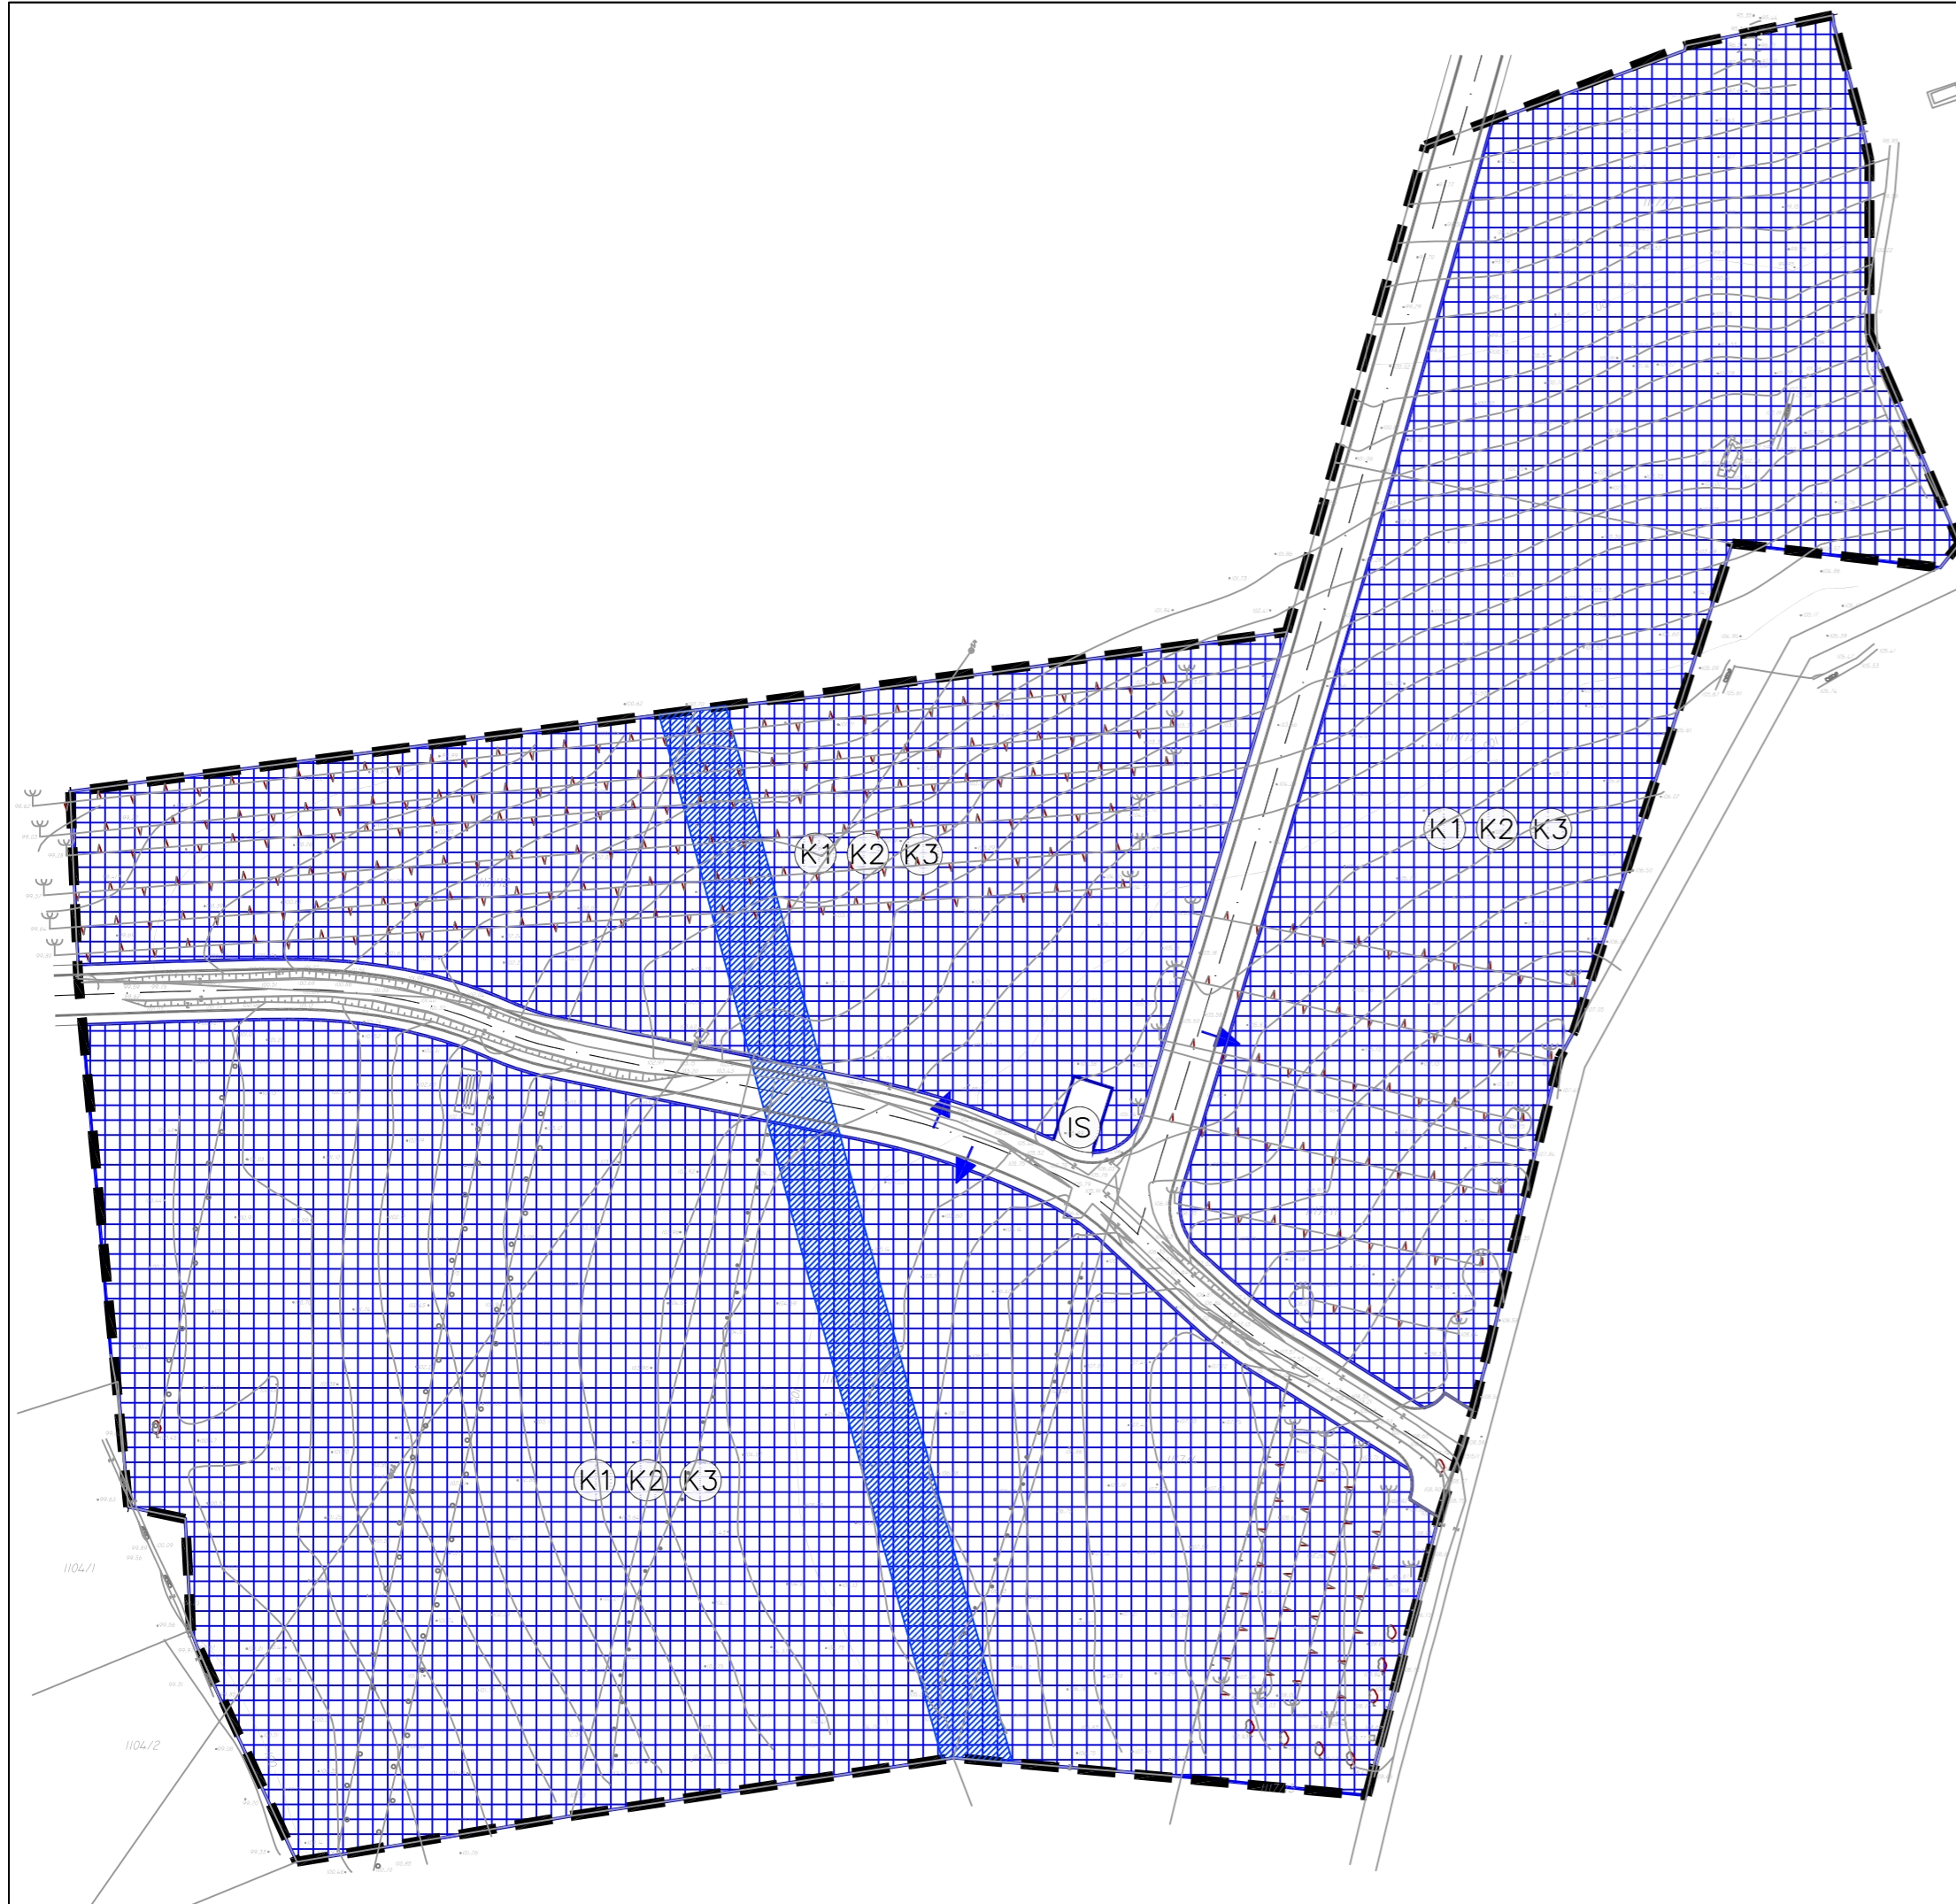


Granice

 GRANICA OBUHVATA URBANISTIČKOG PLANA UREĐENJA

PROSTORI/POVRŠINE ZA RAZVOJ I UREĐENJE


Razvoj i uređenje naselja

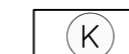 POSLOVNA NAMJENA -
K1 - trgovački sadržaji
K2 - uslužna
K3 - komunalno servisna

 INFRASTRUKTURNE POVRŠINE

INFRASTRUKTURNE GRAĐEVINE

Cestovni promet

 ULIČNA MREŽA, PJEŠAČKE I OSTALE JAVNE PROMETNE POVRŠINE


 GLAVNE MJESNE ULICE

OBLICI KORIŠTENJA I NAČIN GRADNJE

Oblici korištenja

 NOVA GRADNJA

 KORIDOR MAGISTRALNOG CJEVOVODA - negradivi dio

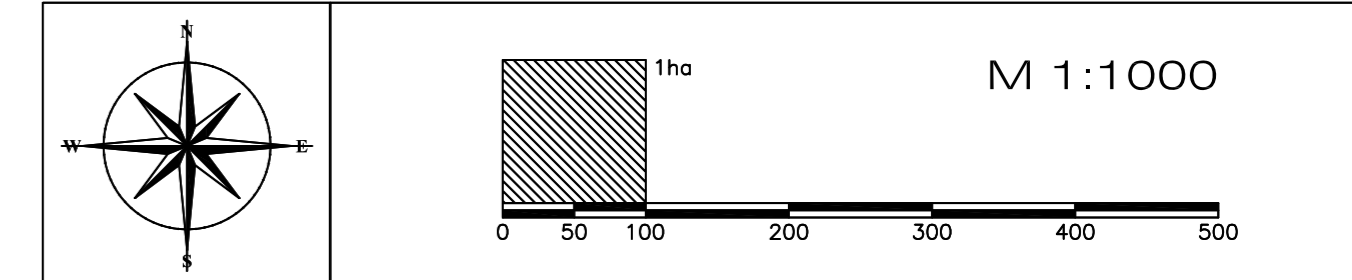

Županija: ISTARSKA ŽUPANIJA
Općina: OPĆINA BRTONIGLA
Naziv prostornog plana: URBANISTIČKI PLAN UREĐENJA RADNE ZONE PEDROLA

Naziv kartografskog prikaza: 4. NAČIN I UVJETI GRADNJE - 4a. Oblici korištenja

Broj kartografskog prikaza: 4a. Mjerilo kartografskog prikaza: 1:1 000

Odluka o izradi Urbanističkog plana uređenja (službeno glasilo):
Službeni glasnik općine Brtonigla br. 11/08
Odluka predstavničkog tijela o donošenju plana (službeno glasilo):
"Službene novine Općine Brtonigla" 07/09

Javna rasprava (datum objave):
19. listopad 2008., "Službene novine Općine Brtonigla br. 26/08";
19. listopad 2008., "Glas Istre"
Ponovna javna rasprava (datum objave): 19. prosinca 2008., "Glas Istre";
Javni uvid održan
od: 28. listopada 2008.
do: 27. studeni 2008.

Pečat tijela odgovornog za provođenje javne rasprave:
Doriano Labinjan, dipl.oec.
(ime, prezime i potpis)

Suglasnost na plan prema članku __ Zakona o prostornom uređenju i gradnji (Narodne novine 76/07)

broj suglasnosti klasa: datum:

Pravna osoba/tijelo koje je izradilo plan:
URBANISTICA d.o.o.
Zagreb, Đorđićeva 5

Pečat pravne osobe/tijela koje je izradilo plan:
Odgovorna osoba:
Jasminka Pilar-Katavić, dipl.ing.arh
(ime, prezime i potpis)

Koordinator plana: Jasminka Pilar-Katavić, dipl.ing.arh

Stručni tim u izradi plana:
1. Marta Valašek, dipl.ing.arh.
2. Jasminka Pilar - Katavić, dipl.ing.arh.
3. Ana Putar, dipl.ing.arh.
4. Mirjana Ivaniš - Mladenović, dipl.ing.građ.
Stručni suradnici:
Anton Vuleta, dipl.ing.el., Geoprojekt d.d.
Božica Vukas

Pečat predstavničkog tijela:
Predsjednik predstavničkog tijela:
Franco Cattunar
(ime, prezime i potpis)

Istovjetnost ovog prostornog plana s izvornikom ovjerava:
(ime, prezime i potpis)

