


# URBANISTIČKI PLAN UREĐENJA RADNE ZONE PEDROLA

## 2. PROMETNA, ULIČNA I KOMUNALNA INFRASTRUKTURNA MREŽA 2c. Vodnogospodarski sustav

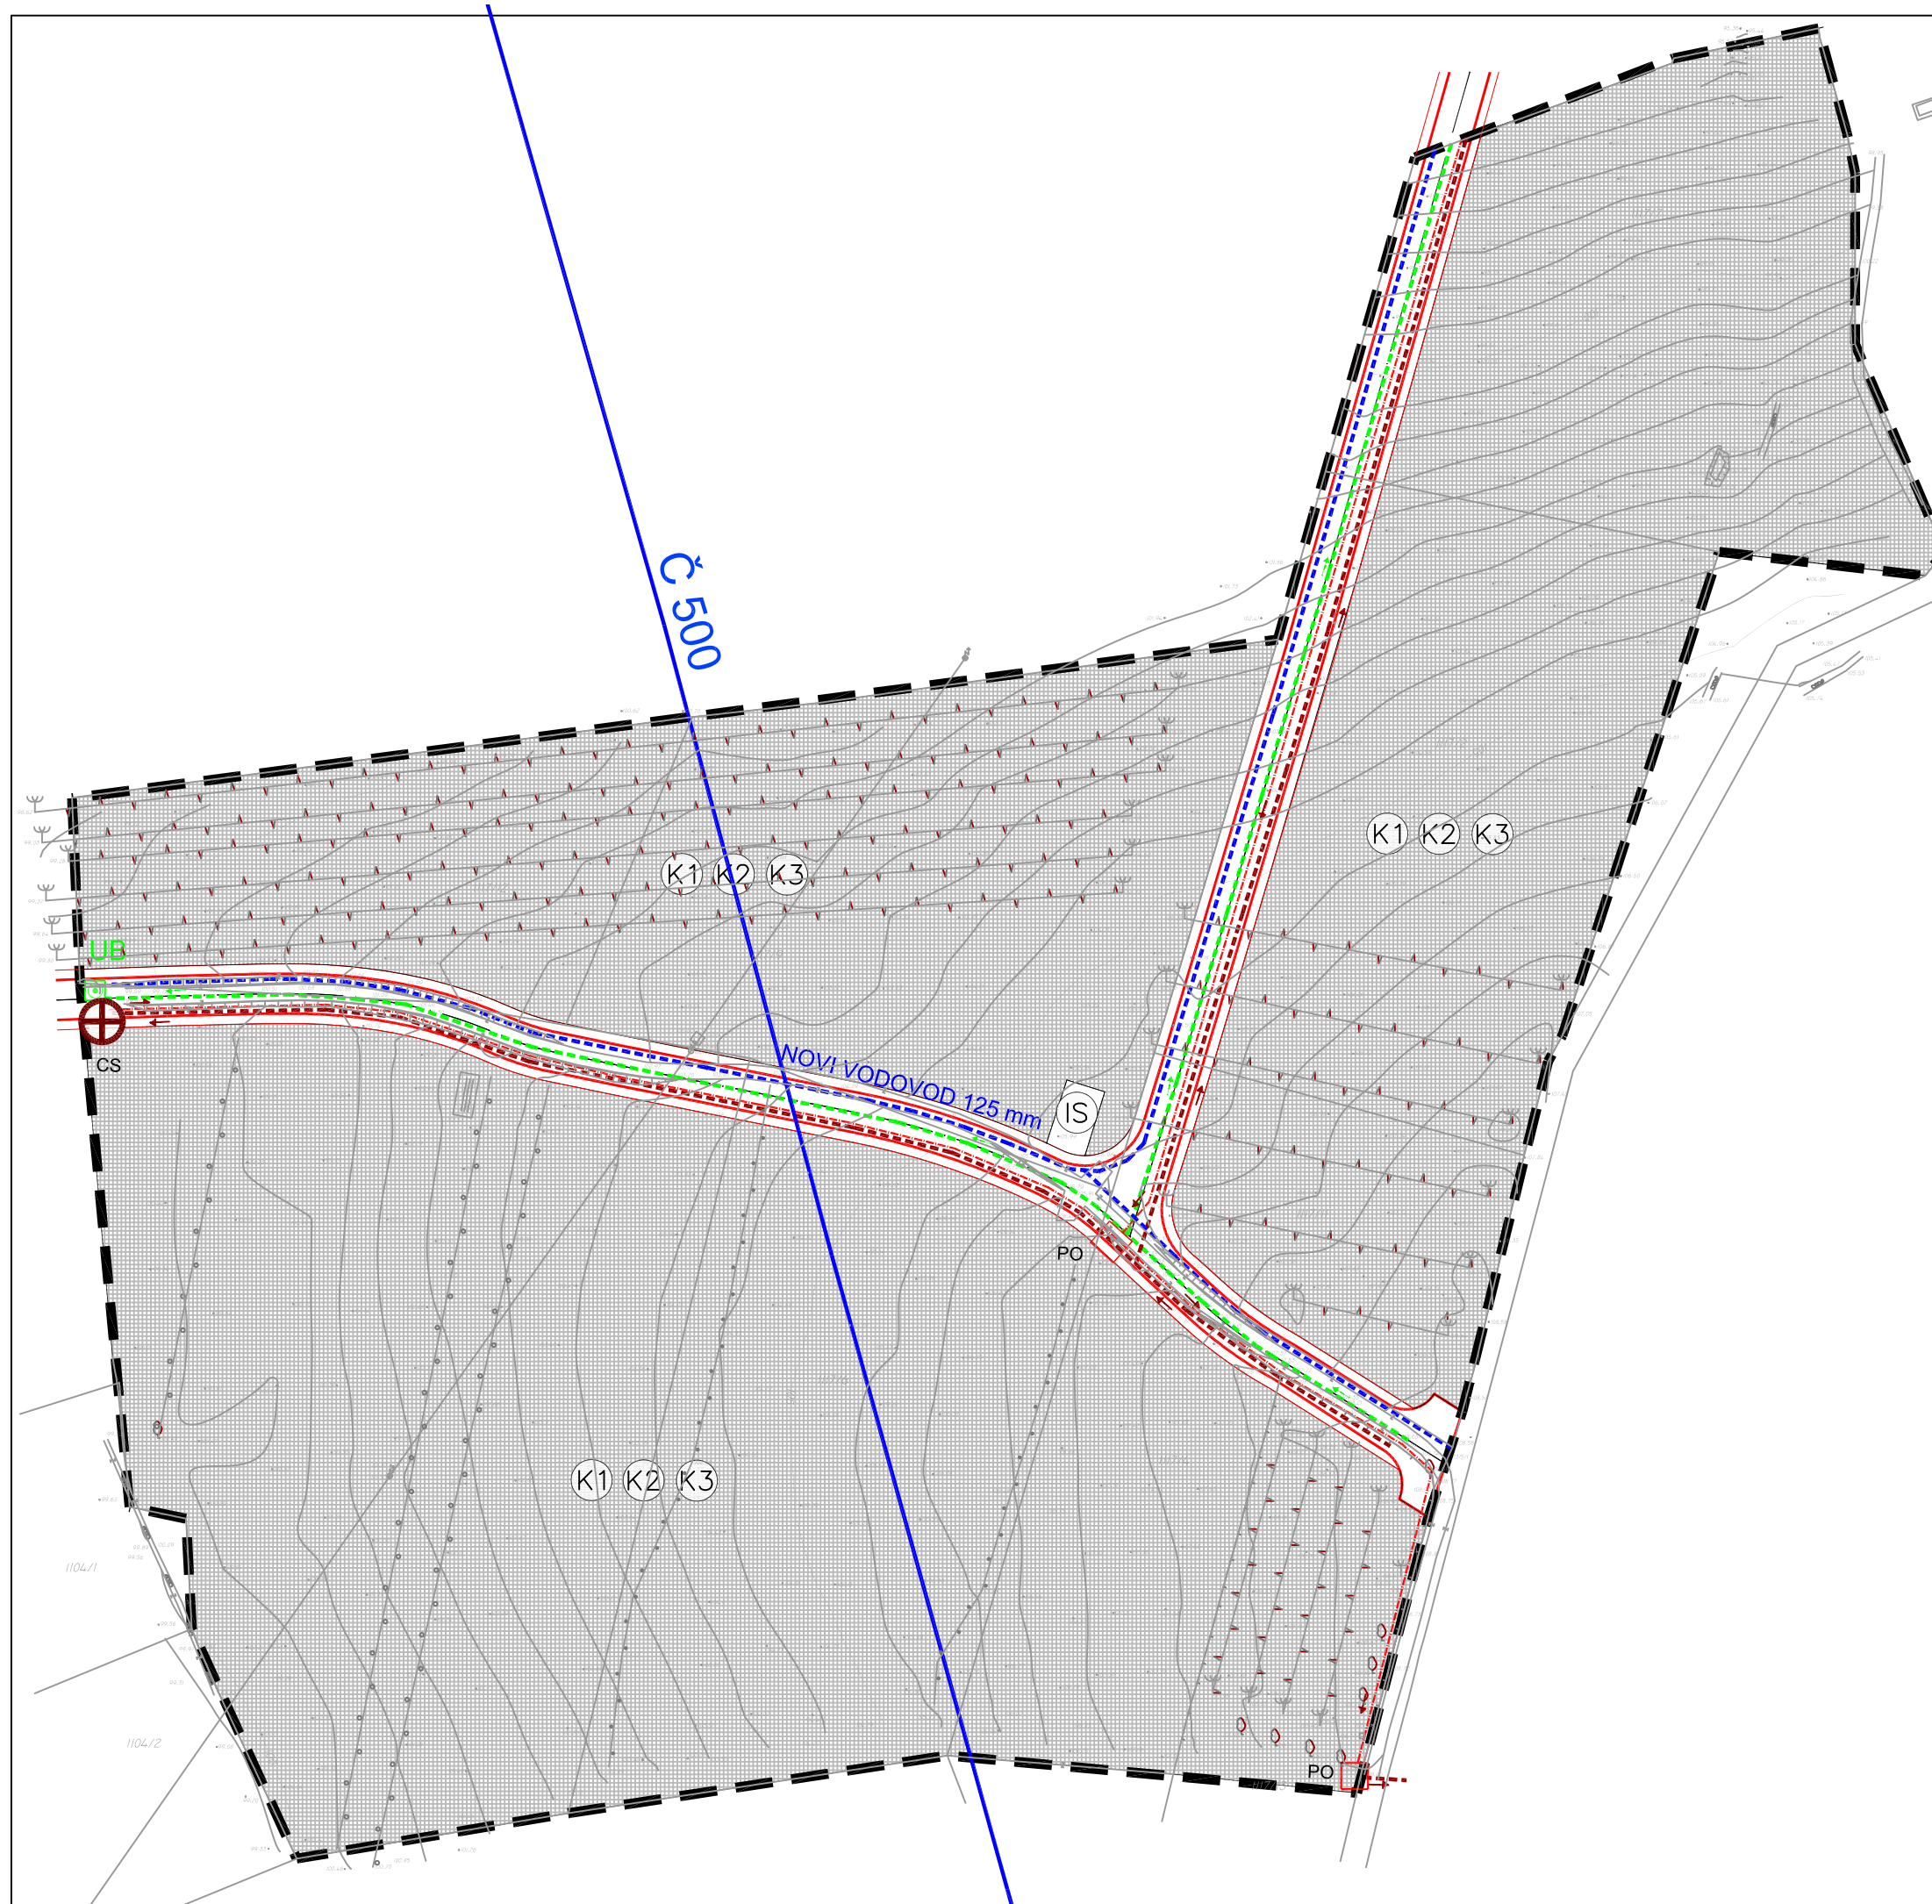

### Granice

GRANICA OBUHVATA URBANISTIČKOG PLANA UREĐENJA

### PROSTORI/POVRŠINE ZA RAZVOJ I UREĐENJE

Razvoj i uređenje naselja

POSLOVNA NAMJENA -  
K1 - trgovački sadržaji  
K2 - uslužna  
K3 - komunalno servisna

INFRASTRUKTURNE POVRŠINE

### INFRASTRUKTURNE GRAĐEVINE

Cestovni promet

ULIČNA MREŽA, PJEŠAČKE I OSTALE JAVNE PROMETNE POVRŠINE

GLAVNE MJESNE ULICE

### Vodnogospodarski sustav

VODOOPSKRBA

VODOOPSKRBNI CJEVOVOD - postojeći

VODOOPSKRBNI CJEVOVOD - planirani

### ODVODNJA OTPADNIH VODA

TLAČNA KANALIZACIJA - planirana


FEKALNA KANALIZACIJA - planirana

OBORINSKA KANALIZACIJA - planirana

UPOJNI BUNAR

CRPNA STANICA

PREKIDNO OKNO

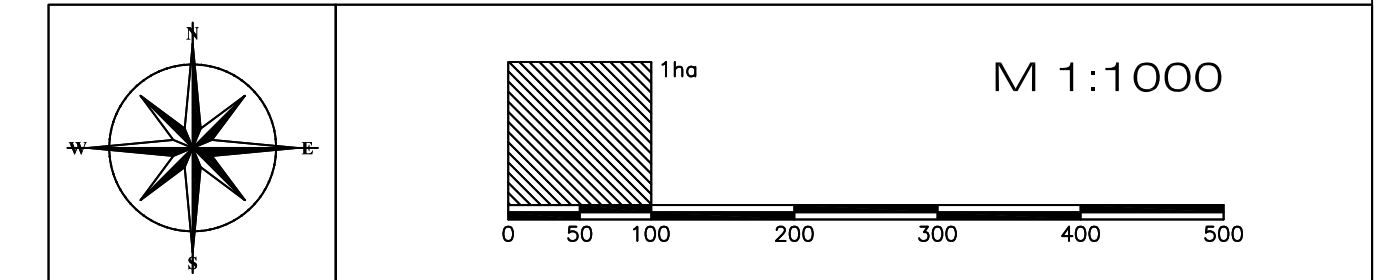

Županija:	ISTARSKA ŽUPANIJA	
Općina:	OPĆINA BRTONIGLA	
Naziv prostornog plana:	URBANISTIČKI PLAN UREĐENJA RADNE ZONE PEDROLA	
Naziv kartografskog prikaza:	2. PROMETNA, ULIČNA I KOMUNALNA INFRASTRUKTURNA MREŽA 2c. Vodnogospodarski sustav	
Broj kartografskog prikaza:	2c.	Mjerilo kartografskog prikaza: 1:1 000
Odluka o izradi Urbanističkog plana uređenja (službeno glasilo):	Službeni glasnik općine Brtonigla br. 11/08	Odluka predstavničkog tijela o donošenju plana (službeno glasilo): "Službene novine Općine Brtonigla" 07/09
Javna rasprava (datum objave): 19. listopada 2008., "Službene novine Općine Brtonigla br. 26/08"; 19. listopada 2008., "Glas Istre" Ponovna javna rasprava (datum objave): 19. prosinca 2008., "Glas Istre";		Javni uvid održan od: 28. listopada 2008. do: 27. studeni 2008.
Pečat tijela odgovornog za provođenje javne rasprave:		Odgovorna osoba za provođenje javne rasprave:  Dorlano Labljan, dipl.oec. (ime, prezime i potpis)
Suglasnost na plan prema članku __ Zakona o prostornom uređenju i gradnji (Narodne novine 76/07)		
broj suglasnosti klasa:		datum:
Pravna osoba/tijelo koje je izradilo plan: URBANISTICA d.o.o. Zagreb, Đorđićeva 5		
Pečat pravne osobe/tijela koje je izradilo plan:		Odgovorna osoba:  Jasminka Pilar-Katavić, dipl.ing.arh (ime, prezime i potpis)
Koordinator plana:	Jasminka Pilar-Katavić, dipl.ing.arh	
Stručni tim u izradi plana: 1. Marta Valašek, dipl.ing.arh. 2. Jasminka Pilar - Katavić, dipl.ing.arh. 3. Ana Putar, dipl.ing.arh. 4. Mirjana Ivaniš - Mladenović, dipl.ing.građ.	Stručni suradnici: Anton Vuleta, Geoprojekt d.d. Božica Vukas	
Pečat predstavničkog tijela:		Predsjednik predstavničkog tijela: Franco Cattunar (ime, prezime i potpis)
Istovjetnost ovog prostornog plana s izvornikom ovjerava: (ime, prezime i potpis)		Pečat nadležnog tijela: