



# URBANISTIČKI PLAN UREĐENJA RADNE ZONE PEDROLA

## 2. PROMETNA, ULIČNA I KOMUNALNA INFRASTRUKTURNA MREŽA 2b. ENERGETSKI SUSTAV I TELEKOMUNIKACIJE

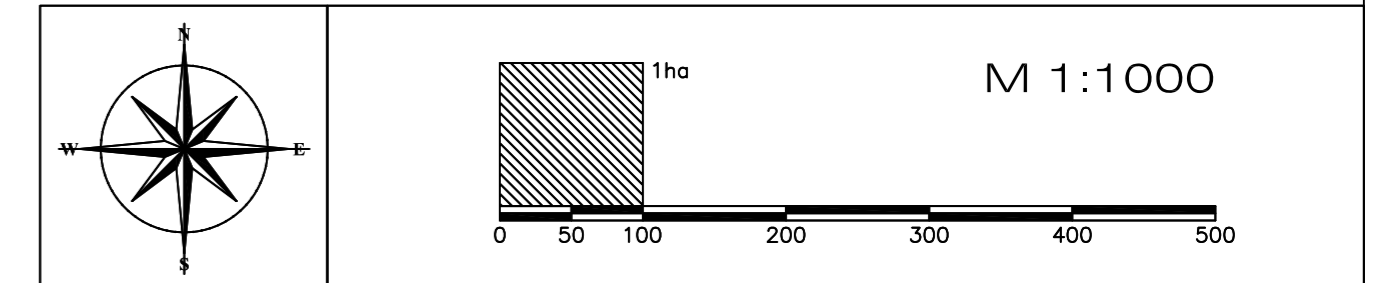

Županija:	ISTARSKA ŽUPANIJA	
Općina:	OPĆINA BRTONIGLA	
Naziv prostornog plana:	URBANISTIČKI PLAN UREĐENJA RADNE ZONE PEDROLA	
Naziv kartografskog prikaza:	2. PROMETNA, ULIČNA I KOMUNALNA INFRASTRUKTURNA MREŽA 2b. ENERGETSKI SUSTAV I TELEKOMUNIKACIJE	
Broj kartografskog prikaza:	2b	Mjerilo kartografskog prikaza: 1: 1 000
Odluka o izradi Urbanističkog plana uređenja (službeno glasilo):	Odluka predstavničkog tijela o donošenju plana (službeno glasilo):	
Službeni glasnik općine Brtonigla br. 11/08	"Službene novine Općine Brtonigla" 07/09	
Javna rasprava (datum objave): 19. listopada 2008., "Službene novine Općine Brtonigla br. 26/08"; 19. listopada 2008., "Glas Istre" Ponovna javna rasprava (datum objave): 19. prosinca 2008., "Glas Istre";	Javni uvid održan od: 28. listopada 2008. do: 27. studeni 2008.	
Pečat tijela odgovornog za provođenje javne rasprave:	Odgovorna osoba za provođenje javne rasprave:	
	Doriano Labinjan, dipl.oec. (ime, prezime i potpis)	
Suglasnost na plan prema članku __ Zakona o prostornom uređenju i gradnji (Narodne novine 76/07)		
broj suglasnosti klasa:		datum:
Pravna osoba/tijelo koje je izradilo plan: URBANISTICA d.o.o. Zagreb, Đorđićeva 5		
Pečat pravne osobe/tijela koje je izradilo plan:		Odgovorna osoba:
		Jasminka Pilar-Katavić, dipl.ing.arh (ime, prezime i potpis)
Koordinator plana: Jasminka Pilar-Katavić, dipl.ing.arh		
Stručni tim u izradi plana:		Stručni suradnici:
1. Marta Valasek, dipl.ing.arh. 2. Jasminka Pilar - Katavić, dipl.ing.arh. 3. Ana Putar, dipl.ing.arh. 4. Mirjana Ivaniš - Mladenović, dipl.ing.građ.		Anton Vuleta, dipl.ing.el., Geoprojekt d.d. Božica Vukas
Pečat predstavničkog tijela:		Predsjednik predstavničkog tijela:
		Franco Cattunar (ime, prezime i potpis)
Istovjetnost ovog prostornog plana s izvornikom ovjerava:		Pečat nadležnog tijela:
(ime, prezime i potpis)		

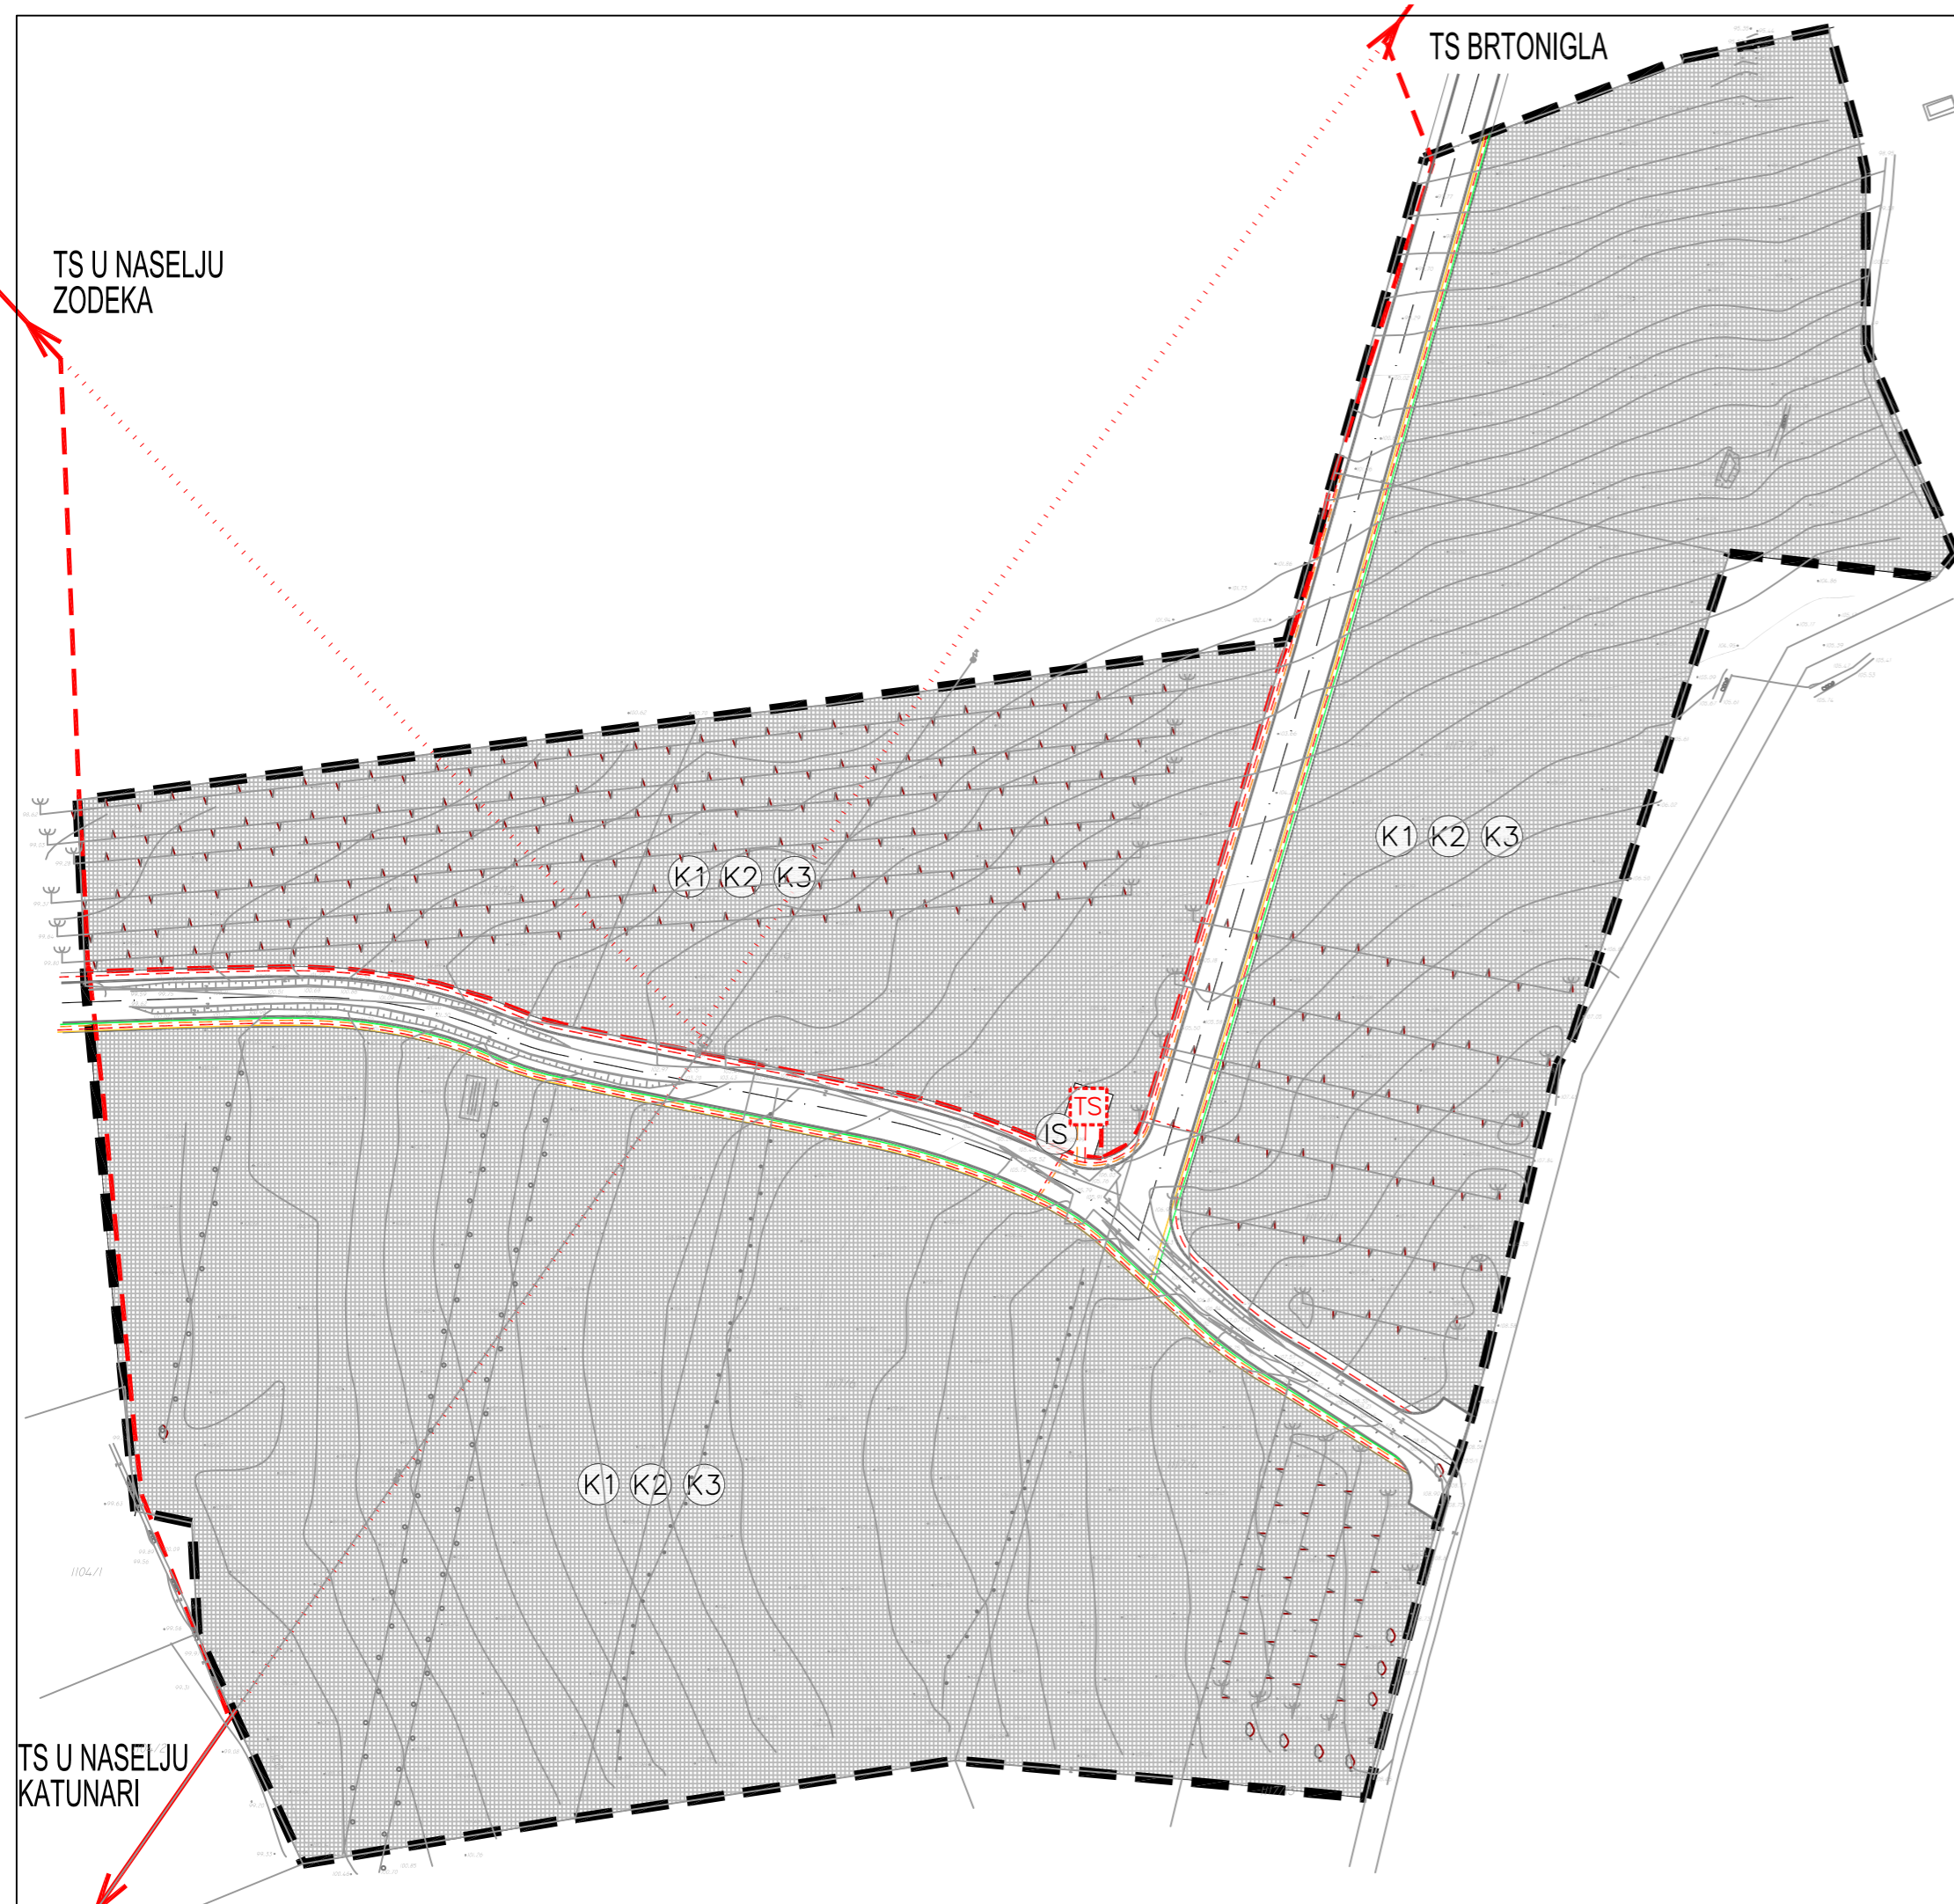

Granice  
 GRANICA OBUHVATA URBANISTIČKOG PLANA UREĐENJA

PROSTORI/POVRŠINE ZA RAZVOJ I UREĐENJE  
 Razvoj i uređenje naselja

POSLOVNA NAMJENA -  
 K1 - trgovački sadržaji  
 K2 - uslužna  
 K3 - komunalno servisna

INFRASTRUKTURNE POVRŠINE

INFRASTRUKTURNE GRAĐEVINE  
 Cestovni promet

ULIČNA MREŽA, PJEŠAČKE I OSTALE JAVNE PROMETNE POVRŠINE

GLAVNE MJESNE ULICE

POŠTA I TELEKOMUNIKACIJE  
 VODOVI I KANALI

TK PODZEMNI VOD

ENERGETSKI SUSTAV  
 CIJEVNI TRANSPORT PLINA

LOKALNI PLINOVOD (S.T.)

ELEKTROENERGETIKA

- ELEKTRIKA 10(20)kV VOD
- ELEKTRIKA UKIDANJE 10(20)kv VODA
- ELEKTRIKA 10(20)kv VOD - PLANIRANI
- ELEKTRIKA 0.4kv VOD - PLANIRANI
- ELEKTRIKA 0.4kv VOD JAVNE RASVJETE - PLANIRANI

PLANIRANA TRAFOSTANICA