


URBANISTIČKI PLAN UREĐENJA RADNE ZONE PEDROLA

2. PROMETNA, ULIČNA I KOMUNALNA INFRASTRUKTURNA MREŽA 2.a. Prometni sustav

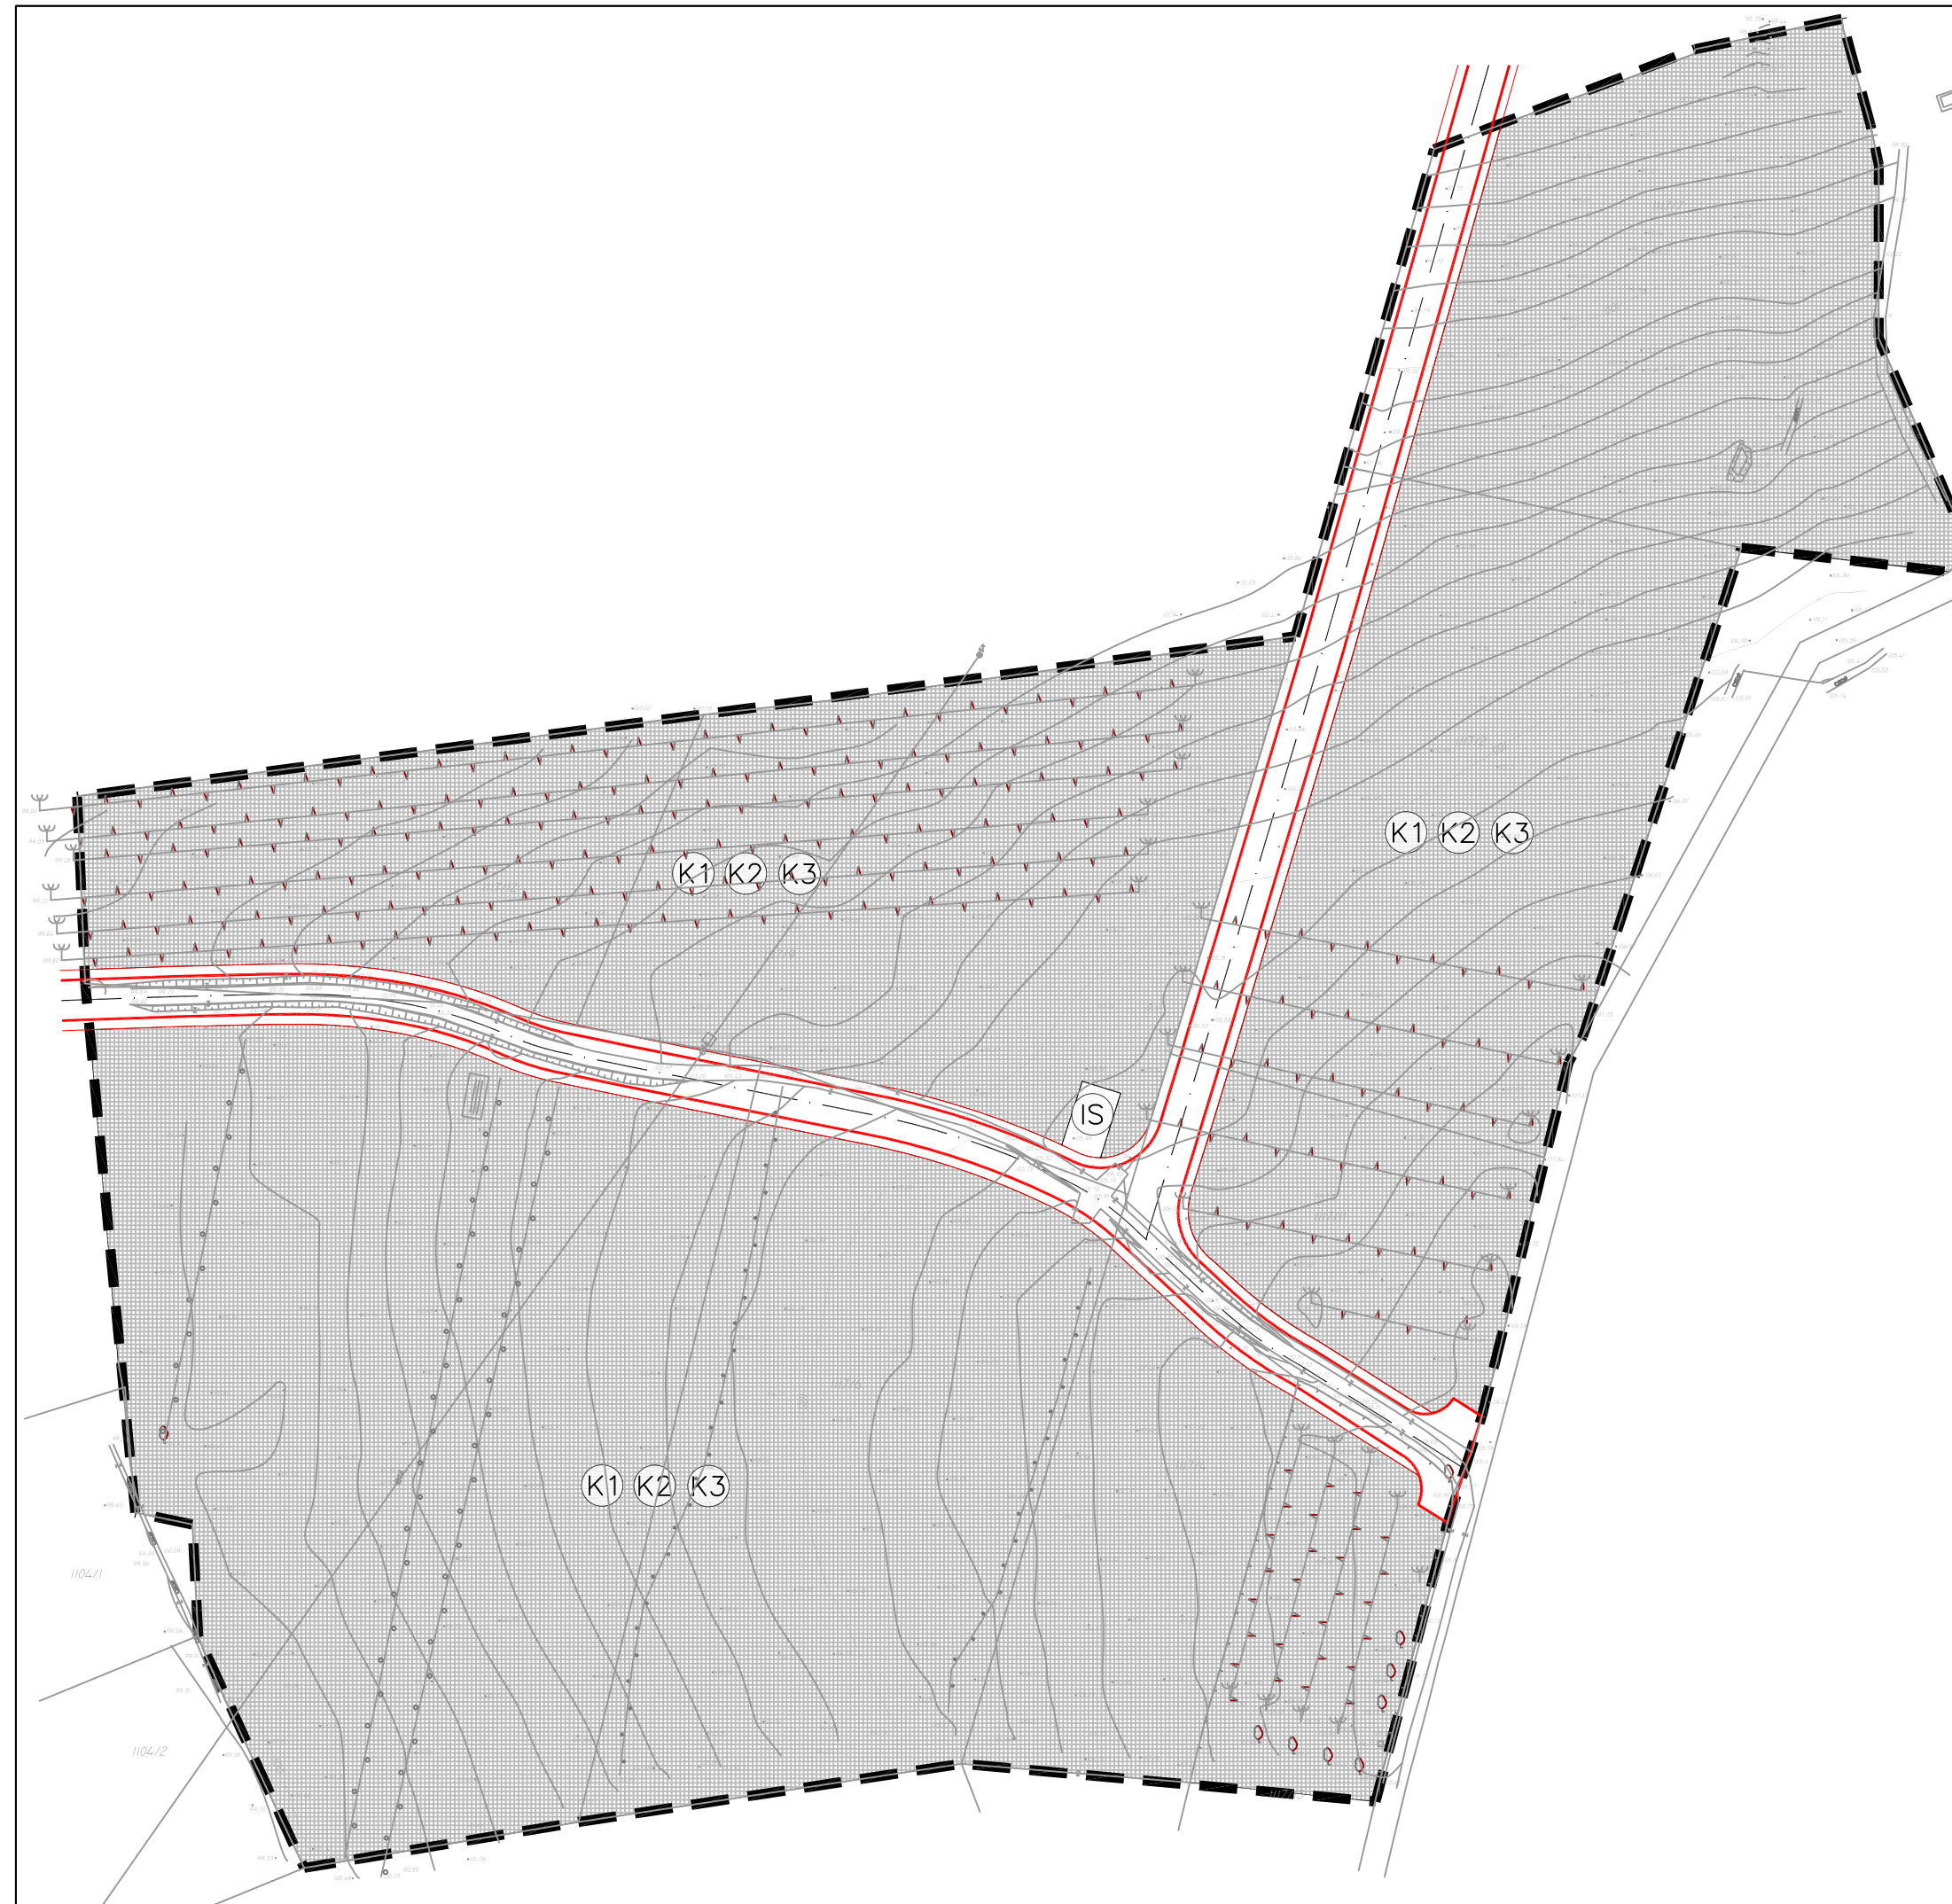


Granice

 GRANICA OBUHVATA URBANISTIČKOG PLANA UREĐENJA

PROSTORI/POVRŠINE ZA RAZVOJ I UREĐENJE

Razvoj i uređenje naselja

 POSLOVNA NAMJENA -
K1 - trgovački sadržaji
K2 - uslužna
K3 - komunalno servisna

 INFRASTRUKTURNE POVRŠINE

INFRASTRUKTURNE GRAĐEVINE

Cestovni promet


 ULIČNA MREŽA, PJEŠAČKE I OSTALE JAVNE PROMETNE POVRŠINE

 GLAVNE MJESNE ULICE

PROMETNA, ULIČNA I KOMUNALNA INFRASTRUKTURNA MREŽA

Cestovni promet

 INFRASTRUKTURNI SUSTAVI

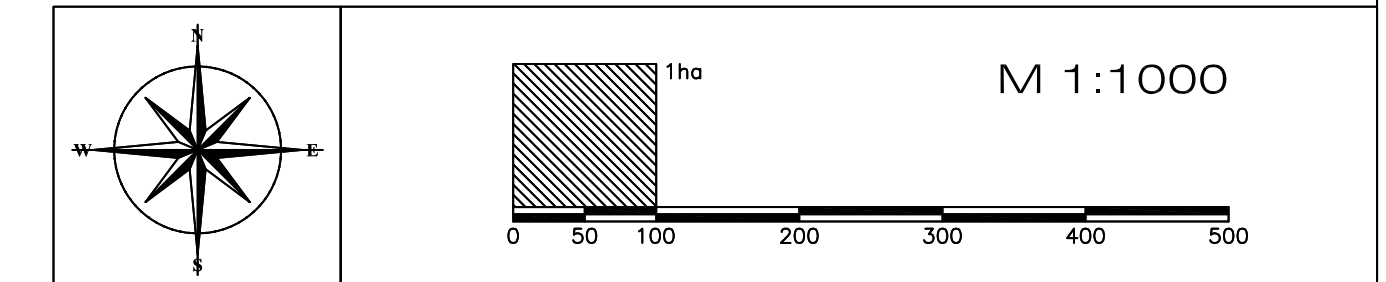

Županija:	ISTARSKA ŽUPANIJA	
Općina:	OPĆINA BRTONIGLA	
Naziv prostornog plana:	URBANISTIČKI PLAN UREĐENJA RADNE ZONE PEDROLA	
Naziv kartografskog prikaza:	2. PROMETNA, ULIČNA I KOMUNALNA INFRASTRUKTURNA MREŽA 2.a. Prometni sustav	
Broj kartografskog prikaza:	2.a.	Mjerilo kartografskog prikaza: 1: 1 000
Odluka o izradi Urbanističkog plana uređenja (službeno glasilo):	Službeni glasnik općine Brtonigla br. 11/08	Odluka predstavničkog tijela o donošenju plana (službeno glasilo): "Službene novine Općine Brtonigla" 07/09
Javna rasprava (datum objave): 19. listopada 2008., "Službene novine Općine Brtonigla br. 26/08"; 19. listopada 2008., "Glas Istre" Ponovna javna rasprava (datum objave): 19. prosinca 2008., "Glas Istre";		Javni uvid održan od: 28. listopada 2008. do: 27. studeni 2008.
Pečat tijela odgovornog za provođenje javne rasprave:		Odgovorna osoba za provođenje javne rasprave: <u>Doriano Labinjan, dipl.oec.</u> (ime, prezime i potpis)
Suglasnost na plan prema članku __ Zakona o prostornom uređenju i gradnji (Narodne novine 76/07)		
broj suglasnosti klasa:		datum:
Pravna osoba/tijelo koje je izradilo plan:	URBANISTICA d.o.o. Zagreb, Đorđićeva 5	
Pečat pravne osobe/tijela koje je izradilo plan:		Odgovorna osoba: <u>Jasminka Pilar-Katavić, dipl.ing.arh</u> (ime, prezime i potpis)
Koordinator plana:	Jasminka Pilar-Katavić, dipl.ing.arh	
Stručni tim u izradi plana:	Stručni suradnici:	
1. Marta Valašek, dipl.ing.arh. 2. Jasminka Pilar - Katavić, dipl.ing.arh. 3. Ana Putar, dipl.ing.arh. 4. Mirjana Ivaniš - Mladenović, dipl.ing.grad.	Anton Vuleta, dipl.ing.el., Geoprojekt d.d. Božica Vukas	
Pečat predstavničkog tijela:		Predsjednik predstavničkog tijela: <u>Franco Cattunar</u> (ime, prezime i potpis)
Istovjetnost ovog prostornog plana s izvornikom ovjerava:		Pečat nadležnog tijela:
(ime, prezime i potpis)		

