

**KAZALO:**

**0. GRANICE**

--- OBUHVAT URBANISTIČKOG PLANA UREĐENJA

**1. KORIŠTENJE I NAMJENA POVRŠINA**

**2. PROSTORI / POVRŠINE ZA RAZVOJ I UREĐENJE**  
**2.1. RAZVOJ I UREĐENJE PROSTORA**

**R5** GOSPODARSKA NAMJENA - PRETEŽITO INDUSTRIJSKA

POVRŠINA OSTALIH INFRASTRUKTURNIH SUSTAVA

**Z** ZAŠTITNA ZELENA POVRŠINA

**2. INFRASTRUKTURNI SUSTAVI**

**2.1. CESTOVNI PROMET**

— DRŽAVNA CESTA

— ISTARSKI IPSILON

— PLANIRANA PROMETNICA IZVAN OBUHVATA PLANA

ELEMENTI GLAVNE MJESNE CESTE

— ZELENA POVRŠINA

— PJEŠAČKI HODNIK


— RUBNJAK

— OS CESTE

— RUBNJAK

— PJEŠAČKI HODNIK

— ZELENA POVRŠINA

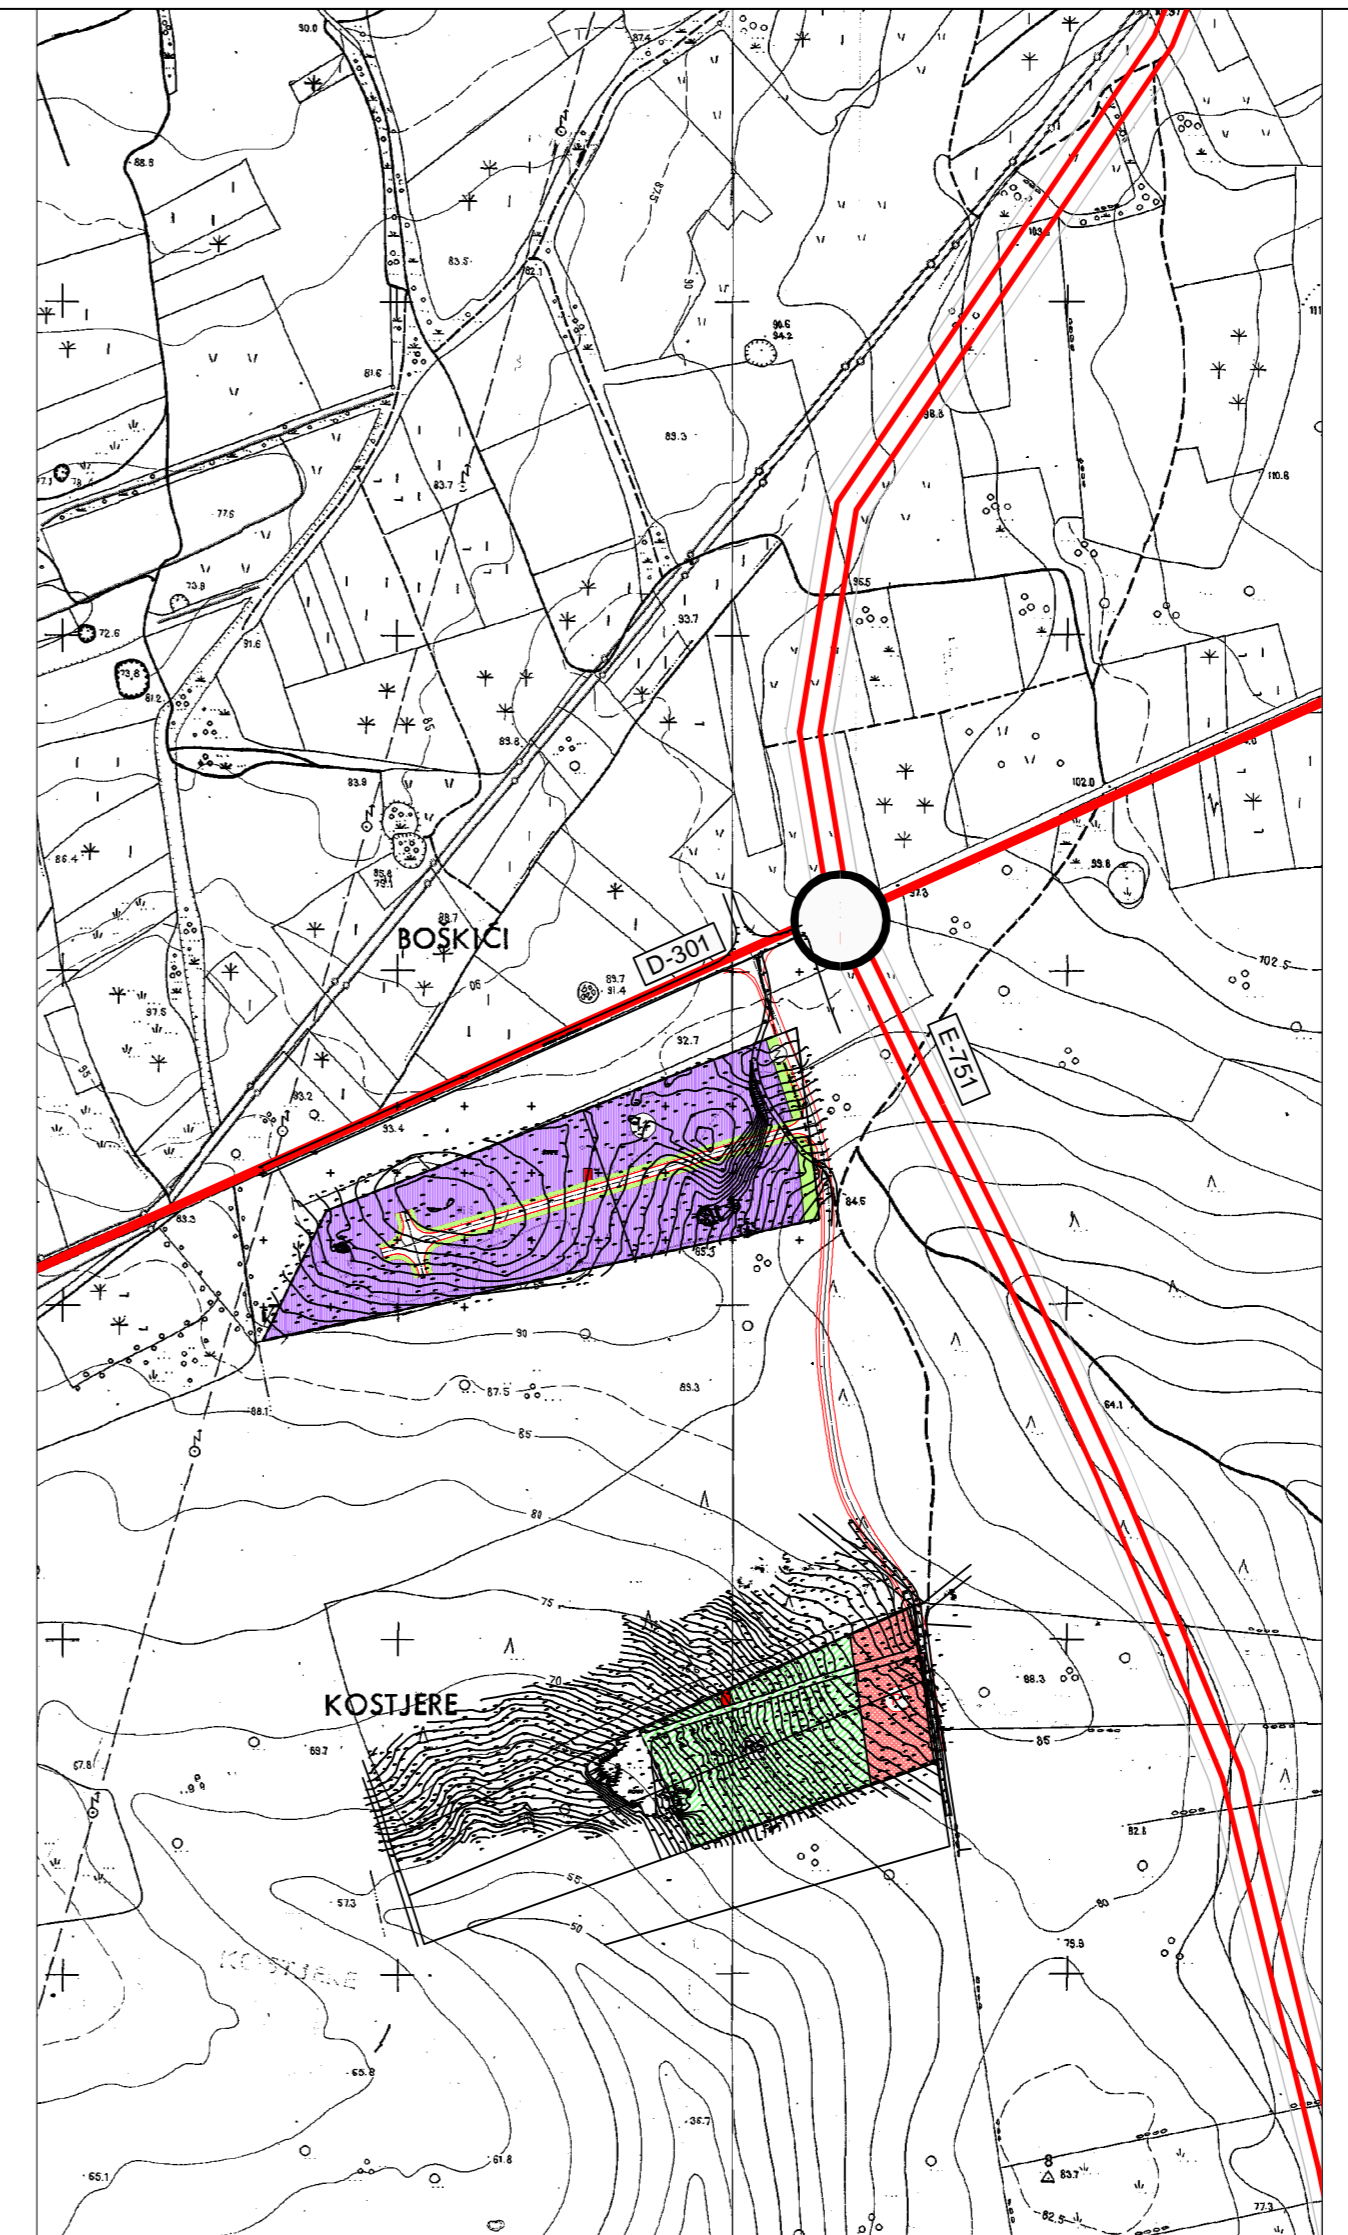

Županija: <b>ISTARSKA ŽUPANIJA</b> Općina/grad: <b>OPĆINA BRTONIGLA</b>	
Naziv prostornog plana: <b>URBANISTIČKI PLAN UREĐENJA RADNE ZONE ŠTRPE</b>	
Naziv kartografskog prikaza: <b>UVJETI GRADNJE</b>	
Broj kartografskog prikaza: <b>4.</b>	Mjerilo kartografskog prikaza: <b>1:1000 / 1:5000</b>
Odluka predstavničkog tijela o izradi plana: <b>"Službene novine Općine Brtonigla" br. 11/08</b>	Odluka predstavničkog tijela o donošenju plana <b>"Službene novine Općine Brtonigla" br. 07/09</b>
Javna rasprava (datum objave): <b>"Glas Istre", 12. prosinca 2008. g.</b>	Javni uvid održan: <b>od: 29. prosinca 2008 g.</b> <b>do: 28. siječnja 2009 g.</b>
Pečat tijela odgovornog za provođenje javne rasprave:	Odgovorna osoba za provođenje javne rasprave: <b>Načelnik:</b> <b>DORIANO LABINJAN, dipl. oec.</b>
Odluka o donošenju Plana sukladno članku 94. "Zakona o prostornom uređenju i gradnji" (NN 76/07) Uprava za zaštitu kulturne baštine / Konzervatorski odjel u Puli Klasa: 612-08/08-10/26 Ur.broj: 532-04-144-09-07 datum: 25. veljače 2009.	
Hrvatske vode / Vodogospodarski odjel za vodno područje prim. istarskih slivova Klasa: 350-02/08-01/0000558 Ur.broj: 374-23-4-09-6 datum: 19. veljače 2009.	
Hrvatske ceste d.o.o./ Sektor za studije i projektiranje Br.suglasnosti: 300/2009-3171-TZ datum: 11. veljače 2009.	
Pravna osoba / tijelo koje je izradilo plan: <b>geoprojekt o.d.</b> SPJ PROSTORNO PLANIRANJE, PROJEKTIRANJE I INADZOR 51000 R IJE V.A. Zrnošćeva 19	
Pečat pravne osobe / tijela koje je izradilo plan:	Odgovorni voditelj: mag. spec. KREŠIMIR PETKOVIĆ, dipl. ing. arh.
Broj elaborata: Očuvanje: 06-09/35-08	
Stručni tim u izradi plana: 1. mag. spec. KREŠIMIR PETKOVIĆ, dipl. ing. arh. 2. LILI BRACUN, dipl. ing. arh. 3. ZVONIMIR PRGIĆ, dipl. ing. grad.	
Tehnička pomoć: 4. ANTON VULETA, dipl. ing. el. 5. MARIO FRANIĆ, dipl. ing. grad.	
Pečat predstavničkog tijela:	Predsjednik predstavničkog tijela: <b>FRANCO CATTUNAR</b>
Istovjetnost ovog prostornog plana s izvornikom ovjerava:	
(ime, prezime i potpis)	