


KAZALO:

0. GRANICE
 - - - - - OBUHVAAT URBANISTIČKOG PLANA UREĐENJA

2. PODRUČJA PRIMJENE POSEBNIH MJERA ZAŠTITE
2.1. UREĐENJE ZEMLJIŠTA
 Z ZAŠTITNA ZELENA POVRŠINA

3. OBLICI KORIŠTENJA I NAČIN GRADNJE
 [Grid] NOVA GRADNJA

2. INFRASTRUKTURNI SISTAVI
2.1. CESTOVNI PROMET
 — DRŽAVNA CESTA
 — ISTARSKI IPSILON
 — PLANIRANA PROMETNICA IZVAN OBUHVATA PLANA

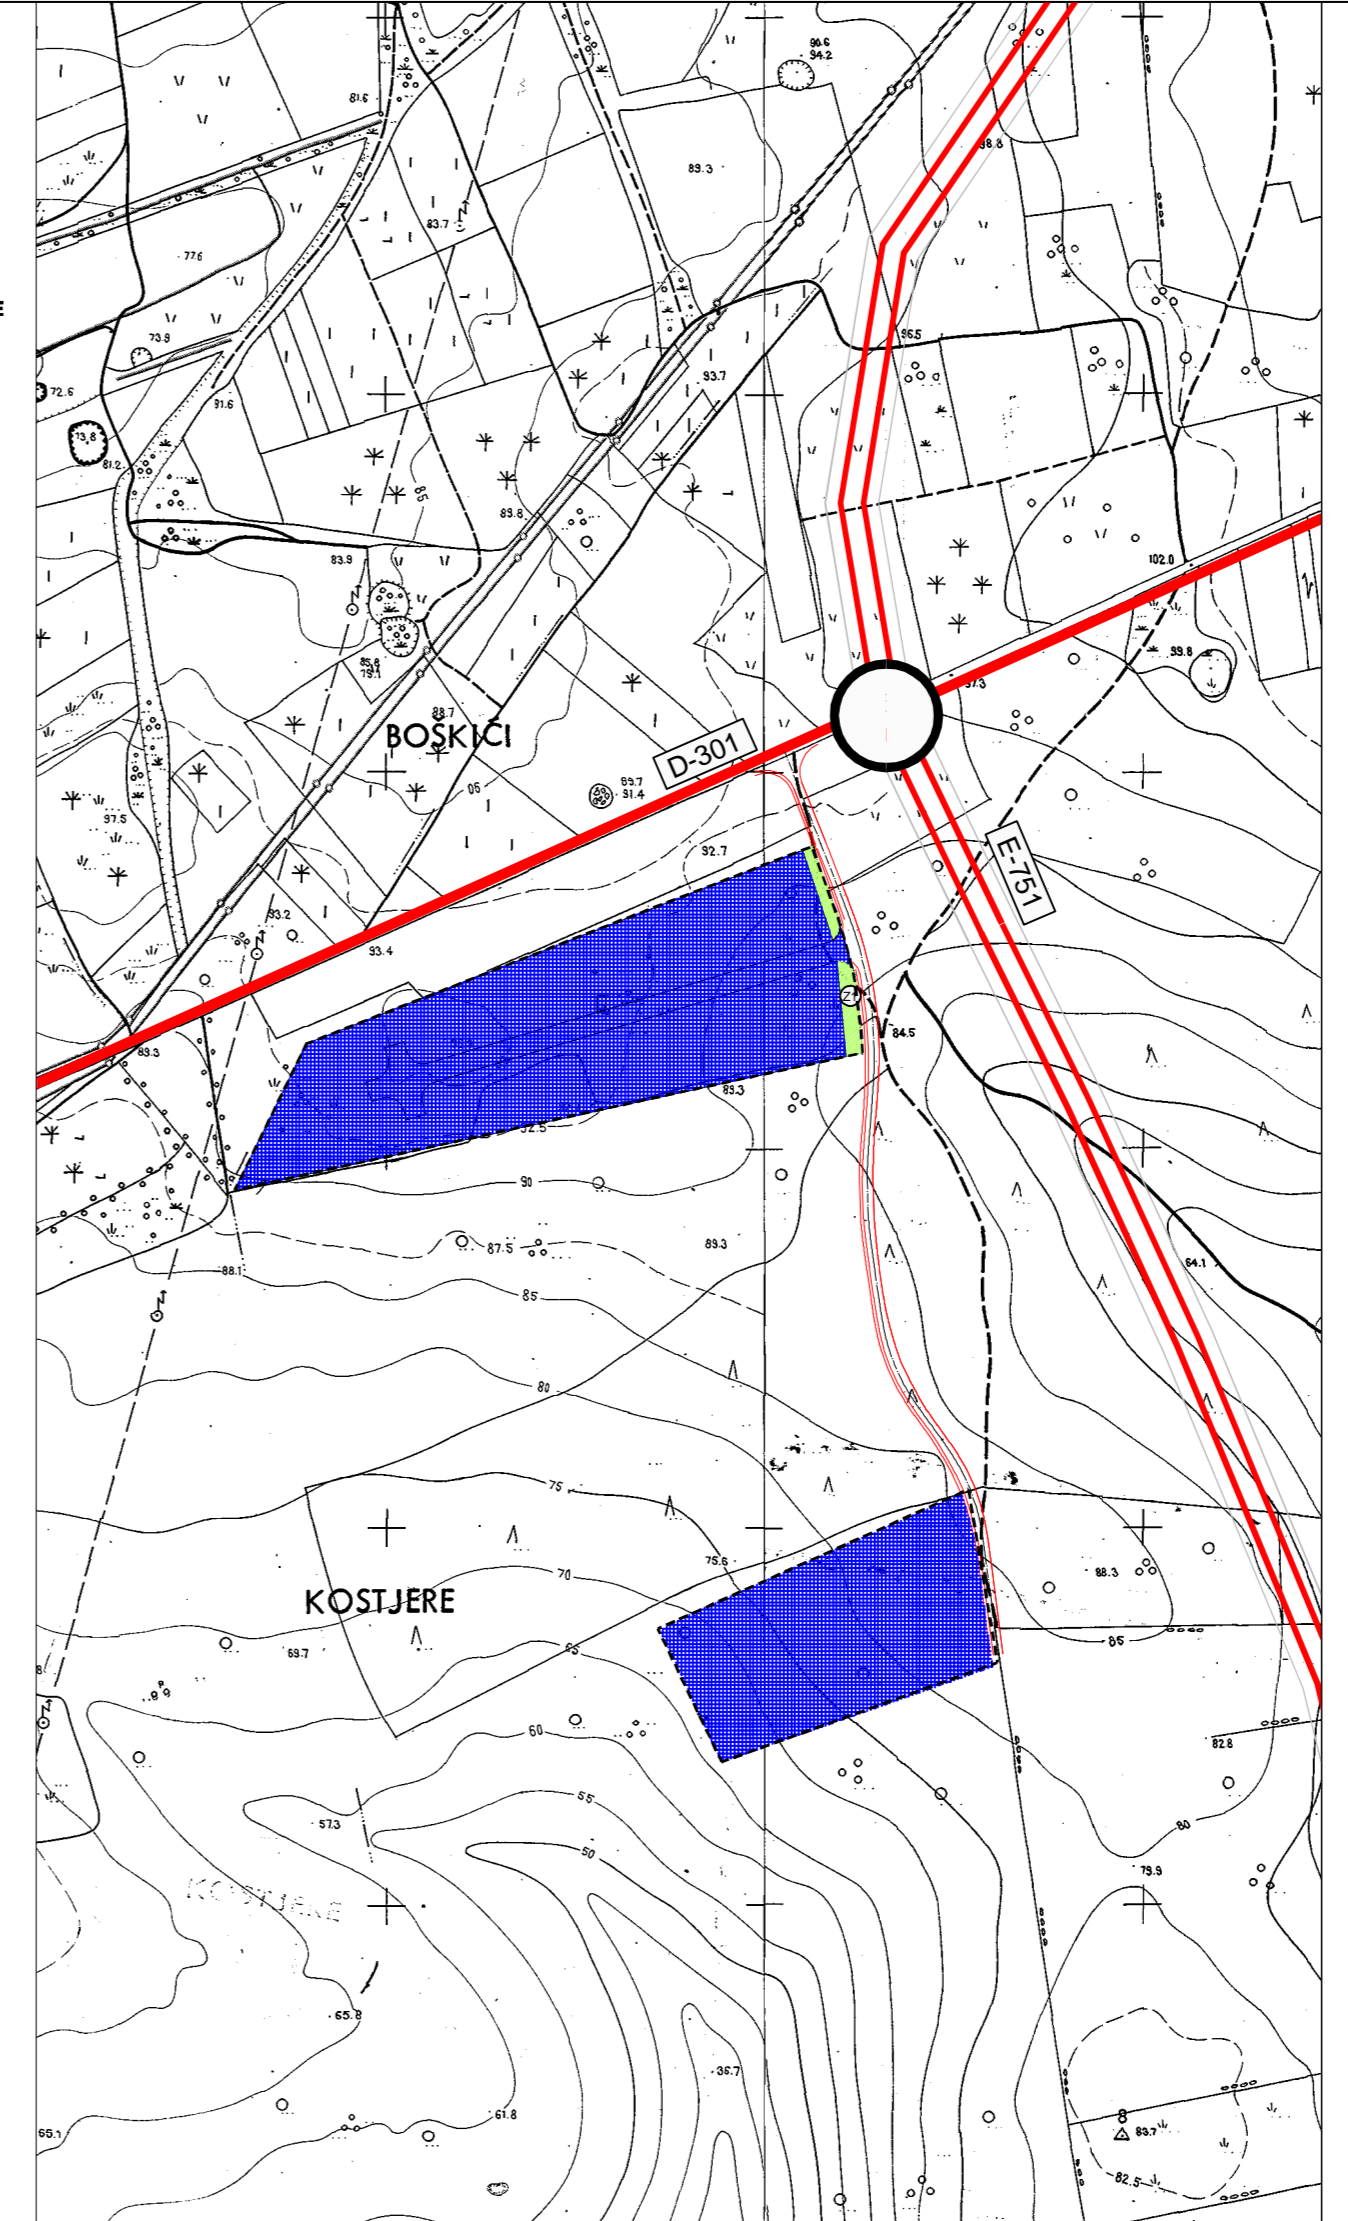

Županija: ISTARSKA ŽUPANIJA	
Općina/grad: OPĆINA BRTONIGLA	
Naziv prostornog plana: URBANISTIČKI PLAN UREĐENJA RADNE ZONE ŠTRPE	
Naziv kartografskog prikaza: UVJETI KORIŠTENJA, UREĐENJA I ZAŠTITE POVRŠINA	
Broj kartografskog prikaza: 3.	Mjerilo kartografskog prikaza: 1:1000 / 1:5000
Odluka predstavničkog tijela o izradi plana: "Službene novine Općine Brtonigla" br. 11/08	Odluka predstavničkog tijela o donošenju plana "Službene novine Općine Brtonigla" br. 07/09
Javna rasprava (datum objave): "Glas Istre", 12. prosinca 2008. g.	Javni uvid održan: od: 29. prosinca 2008. g. do: 28. siječnja 2009. g.
Pečat tijela odgovornog za provođenje javne rasprave:	Odgovorna osoba za provođenje javne rasprave: Načelnik: DORIANO LABINJAN, dipl. oec.
(ime, prezime i potpis)	
Odluka o donošenju Plana sukladno članku 94. "Zakona o prostornom uređenju i gradnji" (NN 76/07) Uprava za zaštitu kulturne baštine / Konzervatorski odjel u Puli Klasa: 612-08/08-10/26 Ur.broj: 532-04-14/4-09-07 datum: 25. veljače 2009.	
Dizajna uprava za zaštitu i spašavanje / Područni ured Pazin Klasa: 350-02/09-05/01 Ur.broj: 543-10-01-09-30 datum: 25. veljače 2009.	
Hrvatske vode / Vodogospodarski odjel za vodno područje prim. istarskih slivova Klasa: 350-02/08-01/0000558 Ur.broj: 374-23-4-09-6 datum: 19. veljače 2009.	
Hrvatska agencija za poštu i elektroničke komunikacije Klasa: 350-05/09-01/989 Ur.broj: 376-10/SP-09-2 datum: 18. veljače 2009.	
Hrvatske ceste d.o.o. / Sektor za studije i projektiranje Br.suglasnosti: 300/2009-317/1-TZ datum: 11. veljače 2009.	
Ministarstvo unutarnjih poslova/ Policijska uprava istarska Br.suglasnosti: 511-08-19/1-152/16-09 datum: 16. veljače 2009.	
Pravna osoba / tijelo koje je izradilo plan:	geoprojekt d.o.o. SPJ PROSTORNO PLANIRANJE, PROJEKTOVANJE I NADZOR 51000 R.I.J.E.K.A. Zrinskih 118
Pečat pravne osobe / tijela koje je izradilo plan:	Odgovorni voditelj: mag. spec. KREŠIMIR PETKOVIĆ , dipl. ing. arh.
(ime, prezime i potpis)	
Broj elaborata:	06-09/35-08
Stručni tim u izradi plana: 1. mag. spec. KREŠIMIR PETKOVIĆ , dipl. ing. arh. 2. LILI BRAČUNJ , dipl. ing. arh. 3. ZVONIMIR PRGIĆ , dipl. ing. građ.	Tehnička pomoć: 1. ANTON VULETA , dipl. ing. el. 2. MARIO FRANIĆ , dipl. ing. građ. 3. TAJANA DOŠEN ORLOVAC , građ.teh.
Pečat predstavničkog tijela:	Predsjednik predstavničkog tijela: FRANCO CATTUNAR
(ime, prezime i potpis)	
Istovjetnost ovog prostornog plana s izvornikom ovjerava:	Pečat nadležnog tijela:
(ime, prezime i potpis)	