

KAZALO:

0. GRANICE

— OBUHVAT URBANISTIČKOG PLANA UREĐENJA

1. KORIŠTENJE I NAMJENA POVRŠINA

2. PROSTORI / POVRŠINE ZA RAZVOJ I UREĐENJE


2.1. RAZVOJ I UREĐENJE PROSTORA

- 11 GOSPODARSKA NAMJENA - PRETEŽITO INDUSTRIJSKA
- POVRŠINA PROMETNICE
- POVRŠINA OSTALIH INFRASTRUKTURNIH SUSTAVA
- Z ZAŠTITNA ZELENA POVRŠINA

2. INFRASTRUKTURNI SUSTAVI

2.1. CESTOVNI PROMET

- DRŽAVNA CESTA
- ISTARSKI IPSILON
- PLANIRANA PROMETNICA IZVAN OBUHVATA PLANA

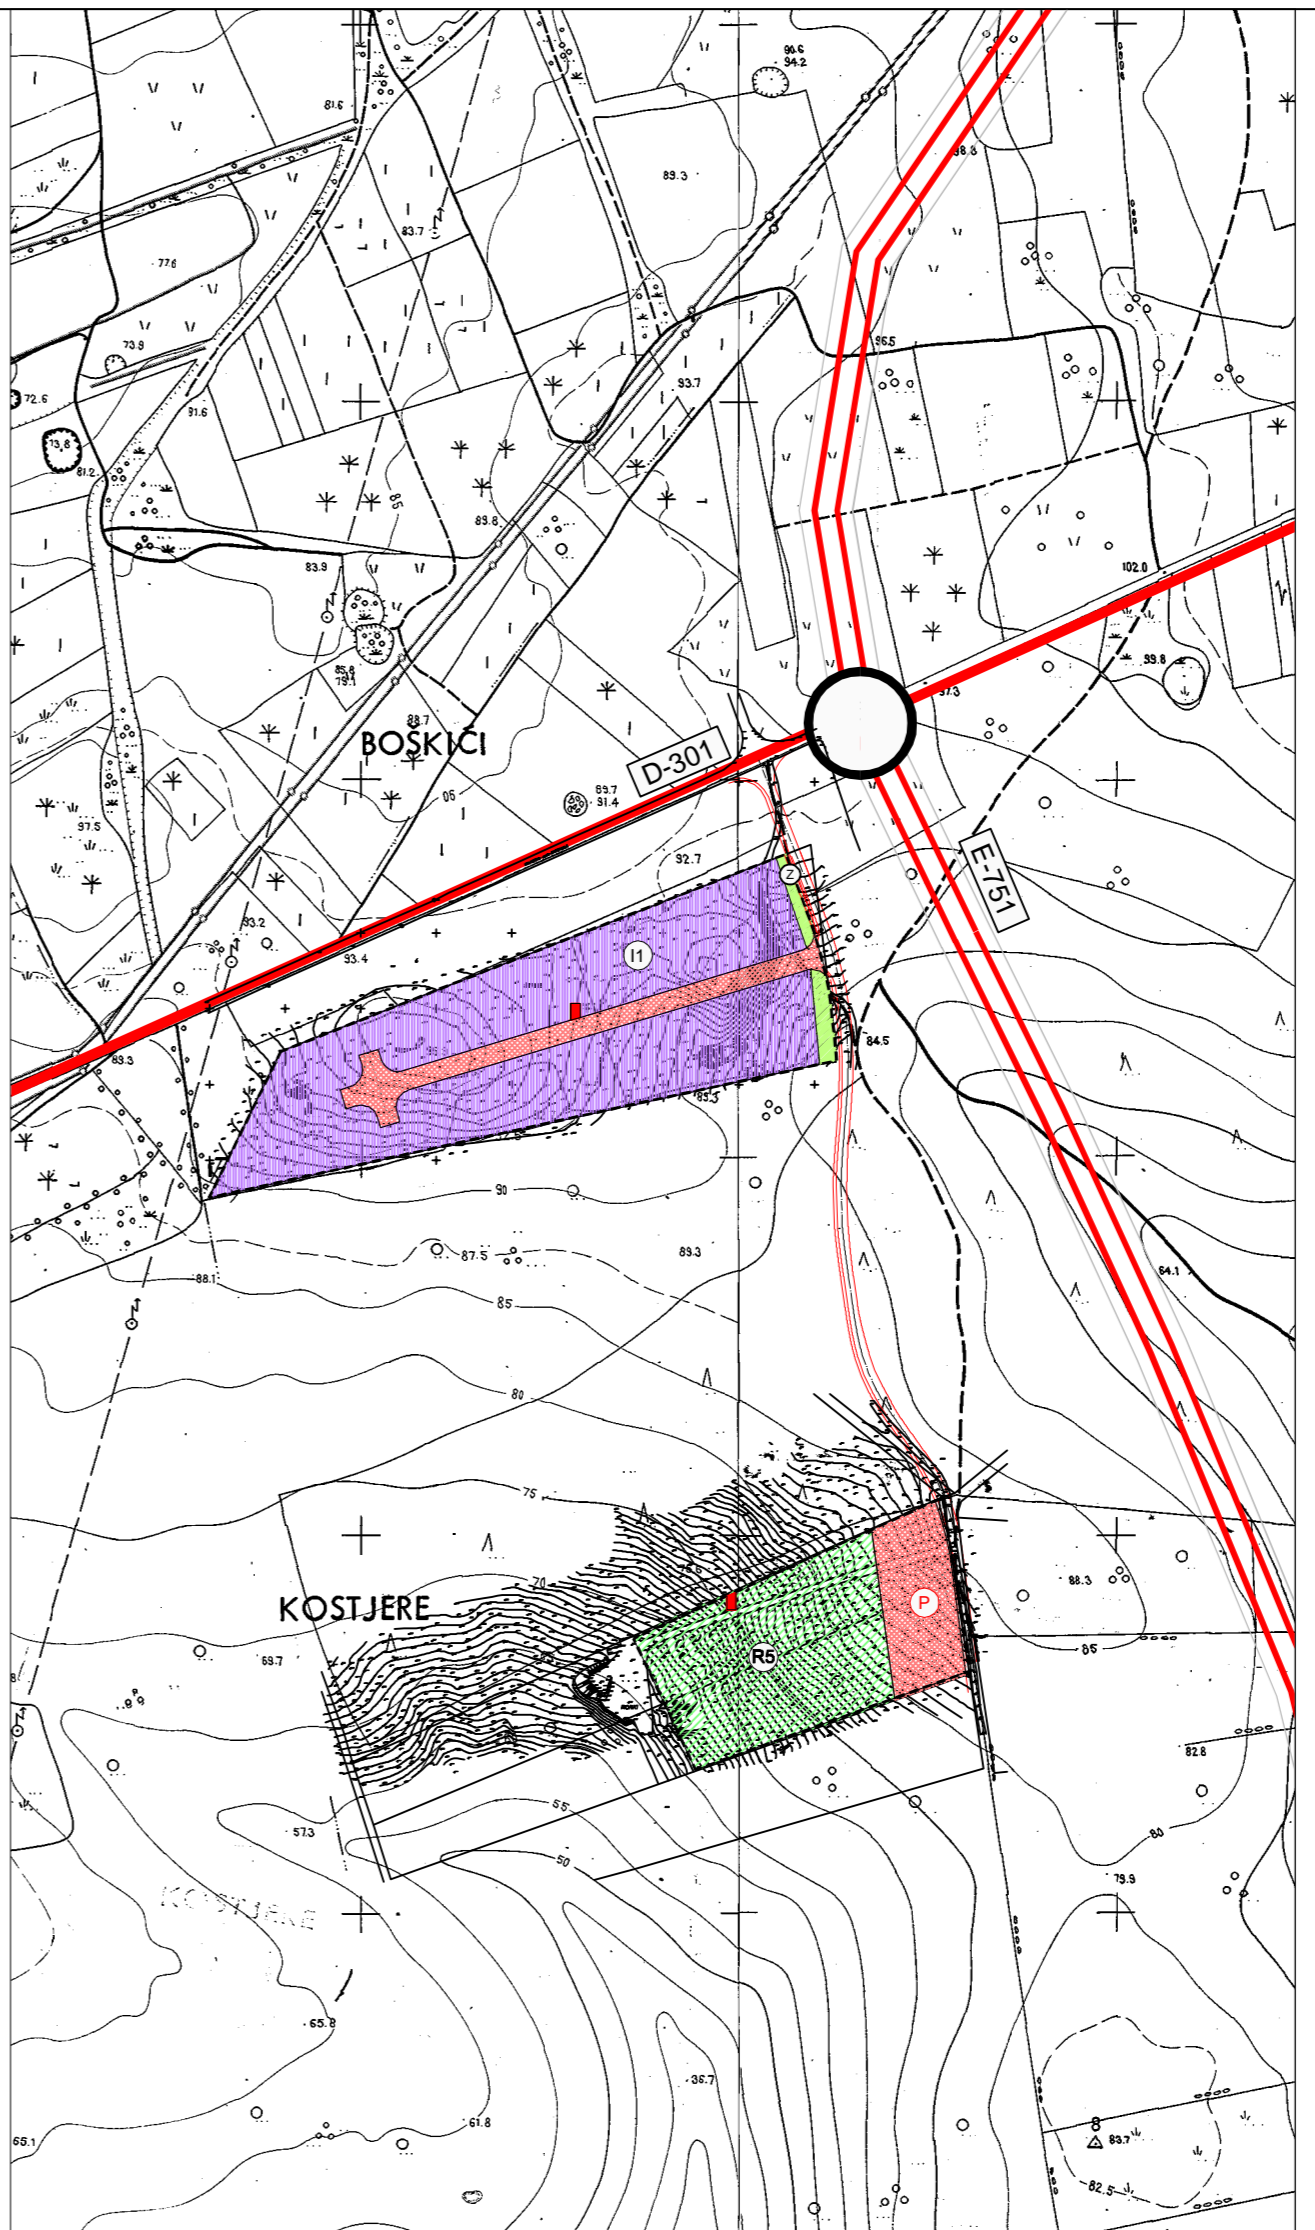

- Odluka predstavničkog tijela o izradi plana:
- Odluka predstavničkog tijela o izradi plana:
<p>Županija: ISTARSKA ŽUPANIJA</p> <p>Općina/grad: OPĆINA BRTONIGLA</p>	
<p>Naziv prostornog plana: URBANISTIČKI PLAN UREĐENJA RADNE ZONE ŠTRPE</p>	
<p>Naziv kartografskog prikaza: NAMJENA POVRŠINA</p>	
Broj kartografskog prikaza: 1	Mjerilo kartografskog prikaza: 1:1000 / 1:5000
Odluka predstavničkog tijela o izradi plana: "Službene novine Općine Brtonigla" br. 11/08	Odluka predstavničkog tijela o donošenju plana "Službene novine Općine Brtonigla" br. 07/09
Javna rasprava (datum objave): "Glas Istre", 12. prosinca 2008. g.	Javni uvid odždan: od: 29. prosinca 2008. g. do: 28. siječnja 2009. g.
Pečat tijela odgovornog za provođenje javne rasprave:	Odgovorna osoba za provođenje javne rasprave: Načelnik: DORIANO LABINJAN, dipl. oec.
<p>Odluka o donošenju Plana sukladno članku 94. "Zakona o prostornom uređenju i gradnji" (NN 76/07)</p> <p>Uprava za zaštitu kulturne baštine / Konzervatorski odjel u Puli Klasa: 612-08/08-10/26 Ur.broj: 532-04-144-09-07 datum: 25. veljače 2009.</p> <p>Hrvatske vode / Vodogospodarski odjel za vodno područje prim. istarskih slivova Klasa: 350-02/08-01/0000558 Ur.broj: 374-23-4-09-6 datum: 19. veljače 2009.</p> <p>Hrvatske ceste d.o.o./ Sektor za studije i projektiranje Br.suglasnosti: 300/2009-3/17/1-TZ datum: 11. veljače 2009.</p> <p>Državna uprava za zaštitu i spašavanje / Područni ured Pazin Klasa: 350-02/09-05/01 Ur.broj: 543-10-01-09-30 datum: 25. veljače 2009.</p> <p>Hrvatska agencija za poštu i elektroničke komunikacije Klasa: 350-05/09-01/989 Ur.broj: 376-10/SP-09-2 datum: 18. veljače 2009.</p> <p>Ministarstvo unutarnjih poslova/ Policijska uprava istarska Br.suglasnosti: 511-08-19/1-152/16-09 datum: 16. veljače 2009.</p>	
<p>Pravna osoba / tijelo koje je izradilo plan: geoprojekt a.s.</p> <p>SPJ PROSTORNO PLANIRANJE, PROJEKTIRANJE I NADZOR 51000, R. I. E. K. A. Žrnovnica 19.</p>	
Pečat pravne osobe / tijela koje je izradilo plan:	Odgovorni voditelj: mag. spec. KREŠIMIR PETKOVIĆ, dipl. ing. arh.
<p>(ime, prezime i potpis)</p>	
Broj elaborata: 06-09/35-08	Tehnička pomoć: 1. TAJANA DOŠEN ORLOVAC, grad.teh.
Stručni tim u izradi plana: 1. mag. spec. KREŠIMIR PETKOVIĆ, dipl. ing. arh. 2. LILI BRAČUN, dipl. ing. arh. 3. ZVONIMIR PRGIĆ, dipl. ing. grad.	4. ANTON VULETA, dipl. ing. el. 5. MARIO FRANIĆ, dipl. ing. grad.
Pečat predstavničkog tijela:	Predsjednik predstavničkog tijela: FRANCO CATTUNAR
<p>(ime, prezime i potpis)</p>	
Istovjetnost ovog prostornog plana s izvornikom ovjerava:	Pečat nadležnog tijela:
<p>(ime, prezime i potpis)</p>	

