



OZNAKA PARCELE	NAMJENA	POVRŠINA (m2)	KATNOST	POVRŠINA GRAD. DIJELA (m2)
P 1	TP_1	2330	Po+Su+P+1	1571
P 2	TP_2	1810	Po+Su+P+1	1161
P 3	TP_3	1810	Po+Su+P+1	1161
P 4	TP_4	1674	Po+Su+P+1	1026
P 5	TP_5	1093	Po+Su+P+1	609
P 6	TP_6	1280	Po+Su+P+1	757
P 7	interna prometnica	395		
P 8	interna prometnica	391		
P 9	javna prometnica	685		



Granice

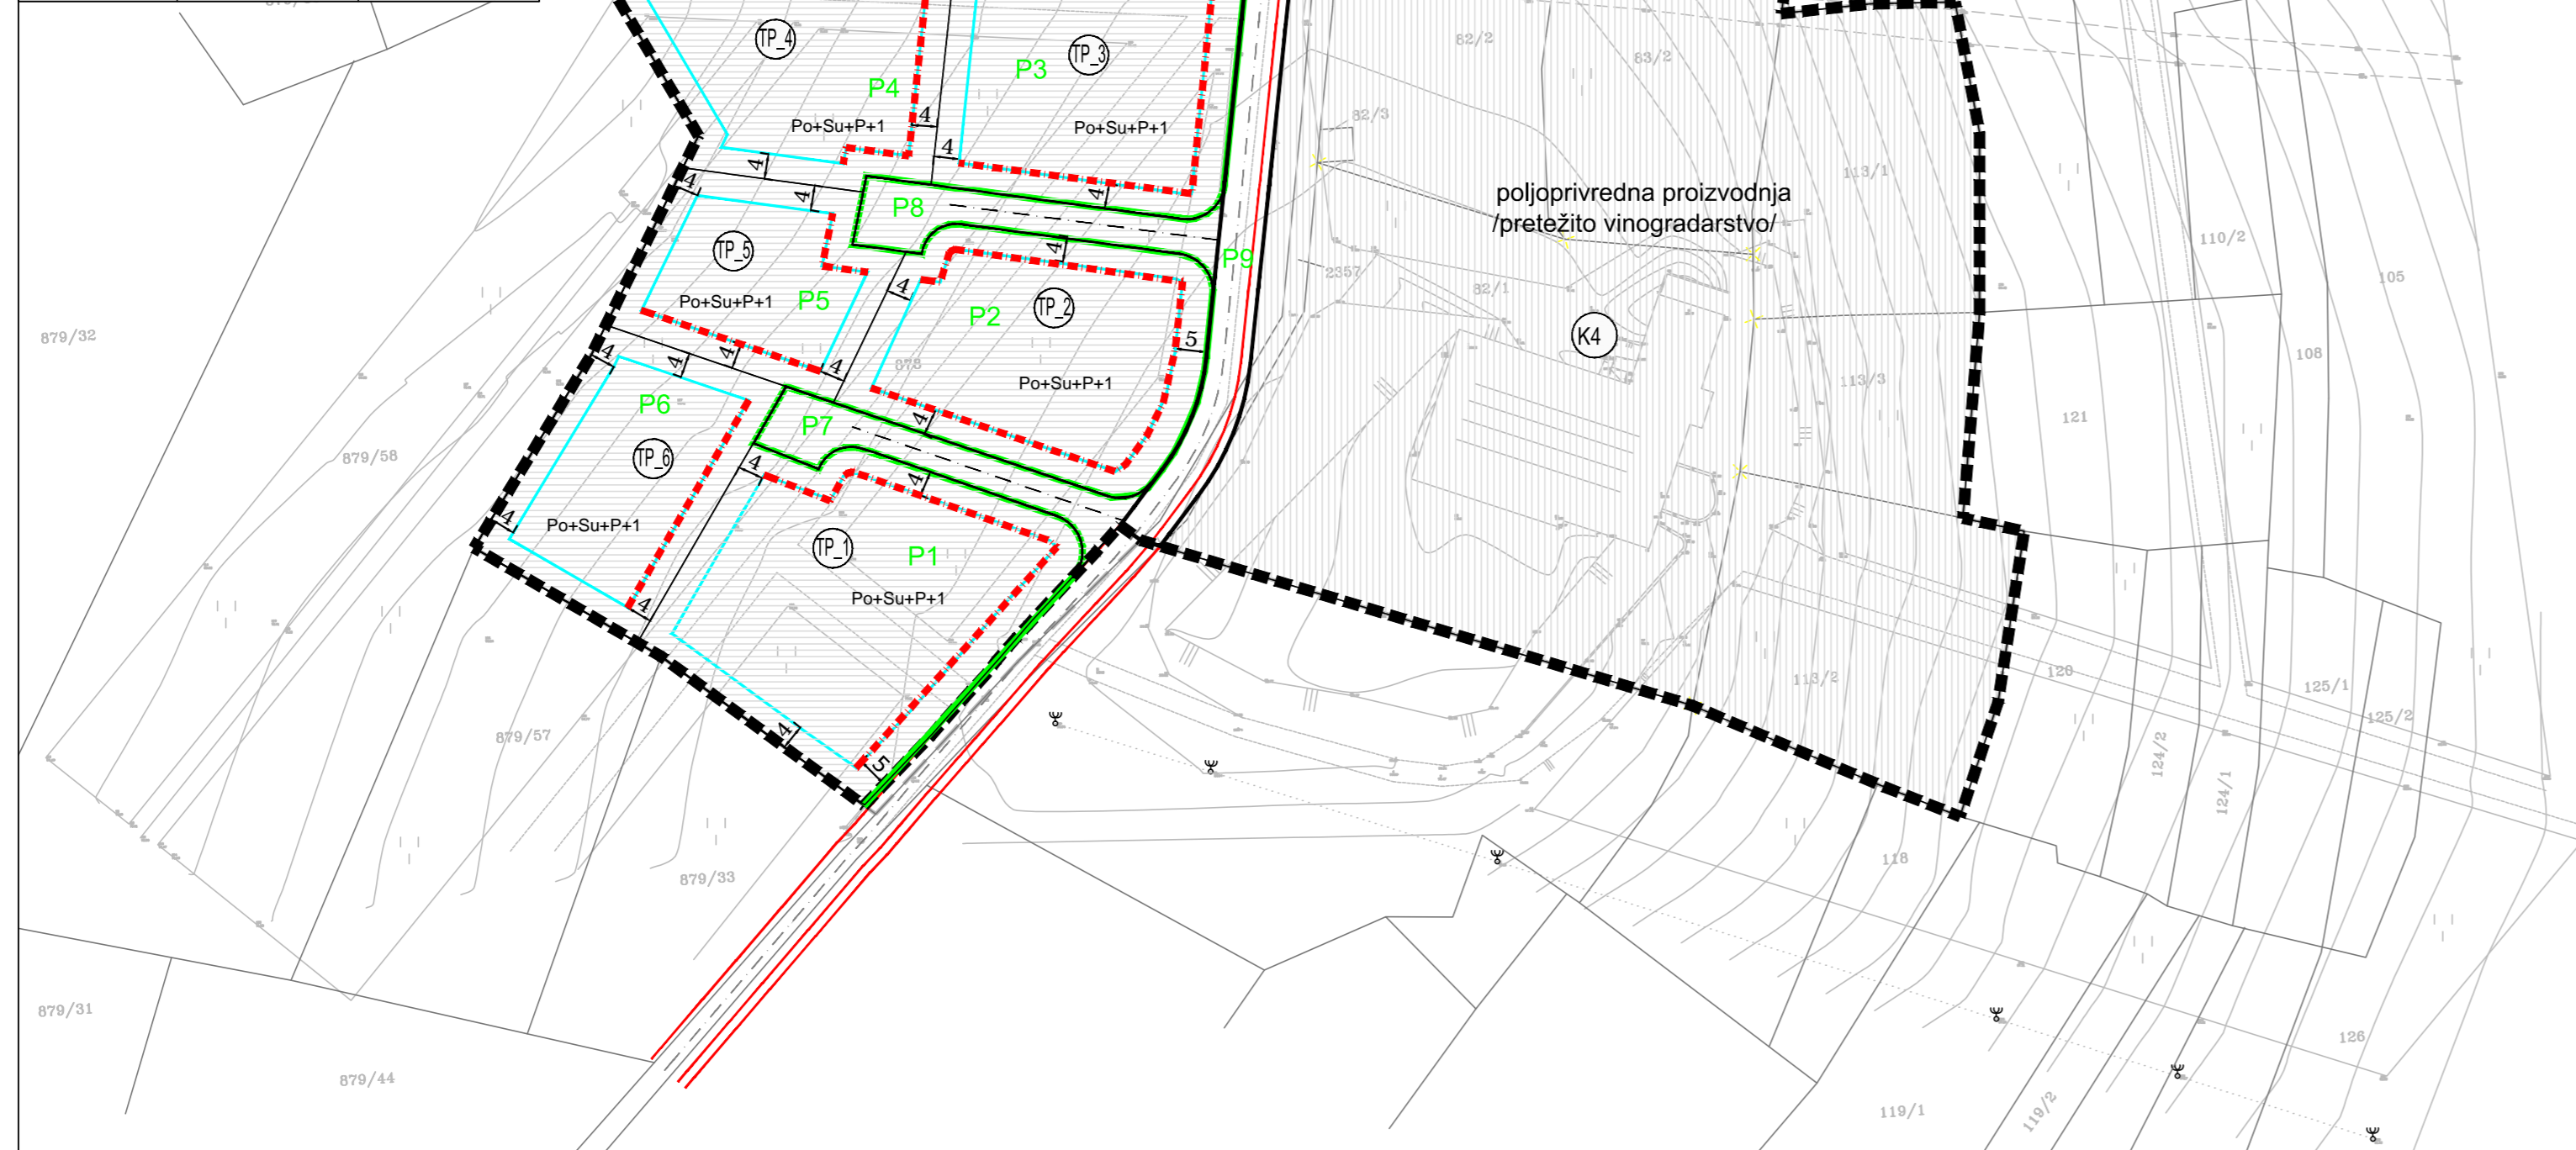


KORIŠTENJE I NAMJENA POVRŠINA

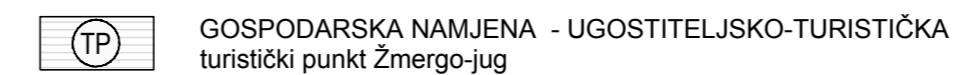

PROMETNA, ULIČNA I KOMUNALNA INFRASTRUKTURNA MREŽA

Cestovni promet

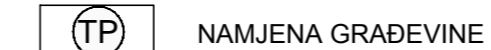

Županija	ISTARSKA	
Općina	OPĆINA BRTONIGLA	
Naziv prostornog plana: II IZMJENE I DOPUNE URBANISTIČKOG PLANA UREĐENJA POLJOPRIVREDNO-STOČARSKOG KOMPLEKSA ŽMERGO (K4) - UPU 27		
Naziv kartografskog prikaza:		
NAČIN I UVJETI GRADNJE- Parcelacija		
Broj kartografskog prikaza: 4c.	Mjerilo kartografskog prikaza: 1:1000	
Odluka o izradi prostornog plana SN Općine Brtonigla br.13/14 od 29. 07. 2014. SN Općine Brtonigla br.17/14 od 30. 10. 2014.		Odluka predstavničkog tijela o donošenju plana SN Općine Brtonigla br.21/14 od 24. 12. 2014.
Javna rasprava (datum objave): web stranice Ministarstva 05.11.2014. web stranice Općine, oglasna ploča 05.11.2014. Glas Istre, četvrtak 06.11.2014.		Javni uvid održan od: 17. studenog 2014. do: 24. studenog 2014.
Pečat upravnog tijela odgovornog za provođenje javne rasprave:		Ponovljeni javni uvid održan: od: do: Odgovorna osoba za provođenje javne rasprave:
		Marica Garić, dipl.iur. (ime, prezime i potpis)
Suglasnost na plan prema članku 108. Zakona o prostornom uređenju ("Narodne novine" br 153/13)		
broj suglasnosti KLASA:		datum:
Pravna osoba koja je izradila plan:		
PLAN 21 d.o.o., Prolaz Marije K. Kozulić 4, 51000 Rijeka		
Pečat pravne osobe koja je izradila plan:		Odgovorna osoba:
		BOJAN BILIĆ, dipl.ing.arh. (ime, prezime i potpis)
Odgovorni voditelj izrade prostornog plana:		
BOJAN BILIĆ, dipl.ing.arh. - ovlašten arhitekt - urbanist		
Stručni tim u izradi plana:		Suradnici:
1. BOJAN BILIĆ, dipl.ing.arh.		1. DALIBOR ĆIKOVIĆ, mag. ing. aedif.
2. ANA ĐURBEK KUGA, dipl.ing.arh.		2. LOVRO MATKOVIĆ, dipl. ing. el.
3. ANJA MAGLICA, mag. ing. aedif.		3. HRVOJE STRČIĆ, dipl. iur.
4. _____		4. SANJA ZLOH, dipl. oec.
		5. BIA GEC, mag. ing. prosp. arh.
Pečat predstavničkog tijela:		Predsjednik Općinskog Vijeća:
		Ezio Barnaba' v.r. (ime, prezime i potpis)
Istovjetnost ovog prostornog plana s izvornikom ovjerava:		Pečat nadležnog upravnog tijela:
		(ime, prezime i potpis)