



PRESJEK A-A

PRESJECI M=1:100

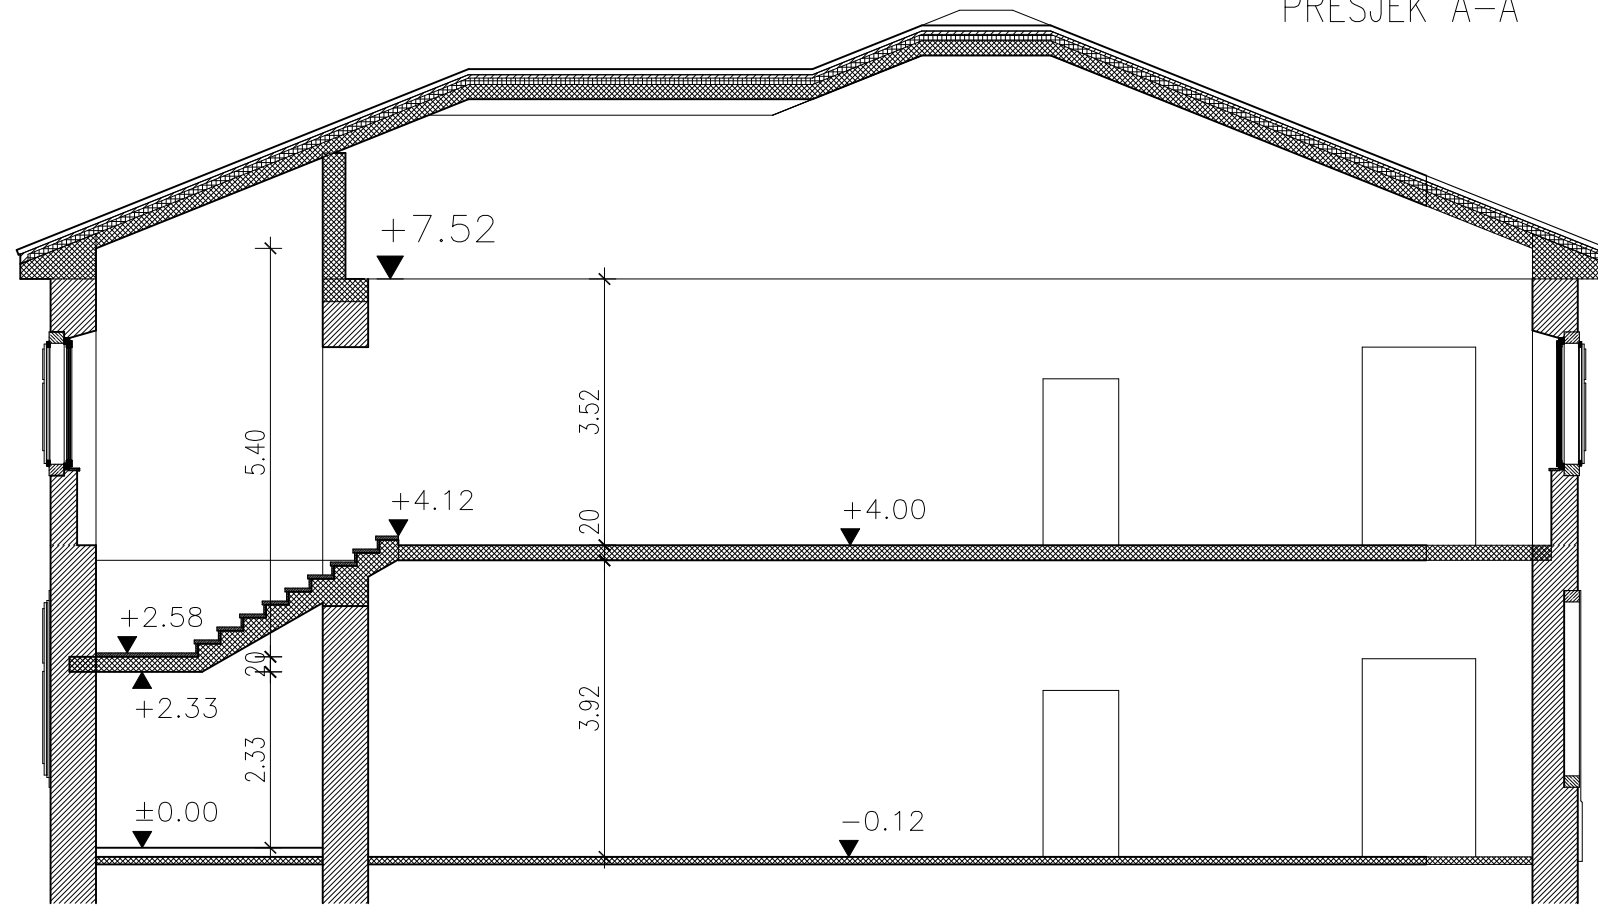

PRESJEK B-B

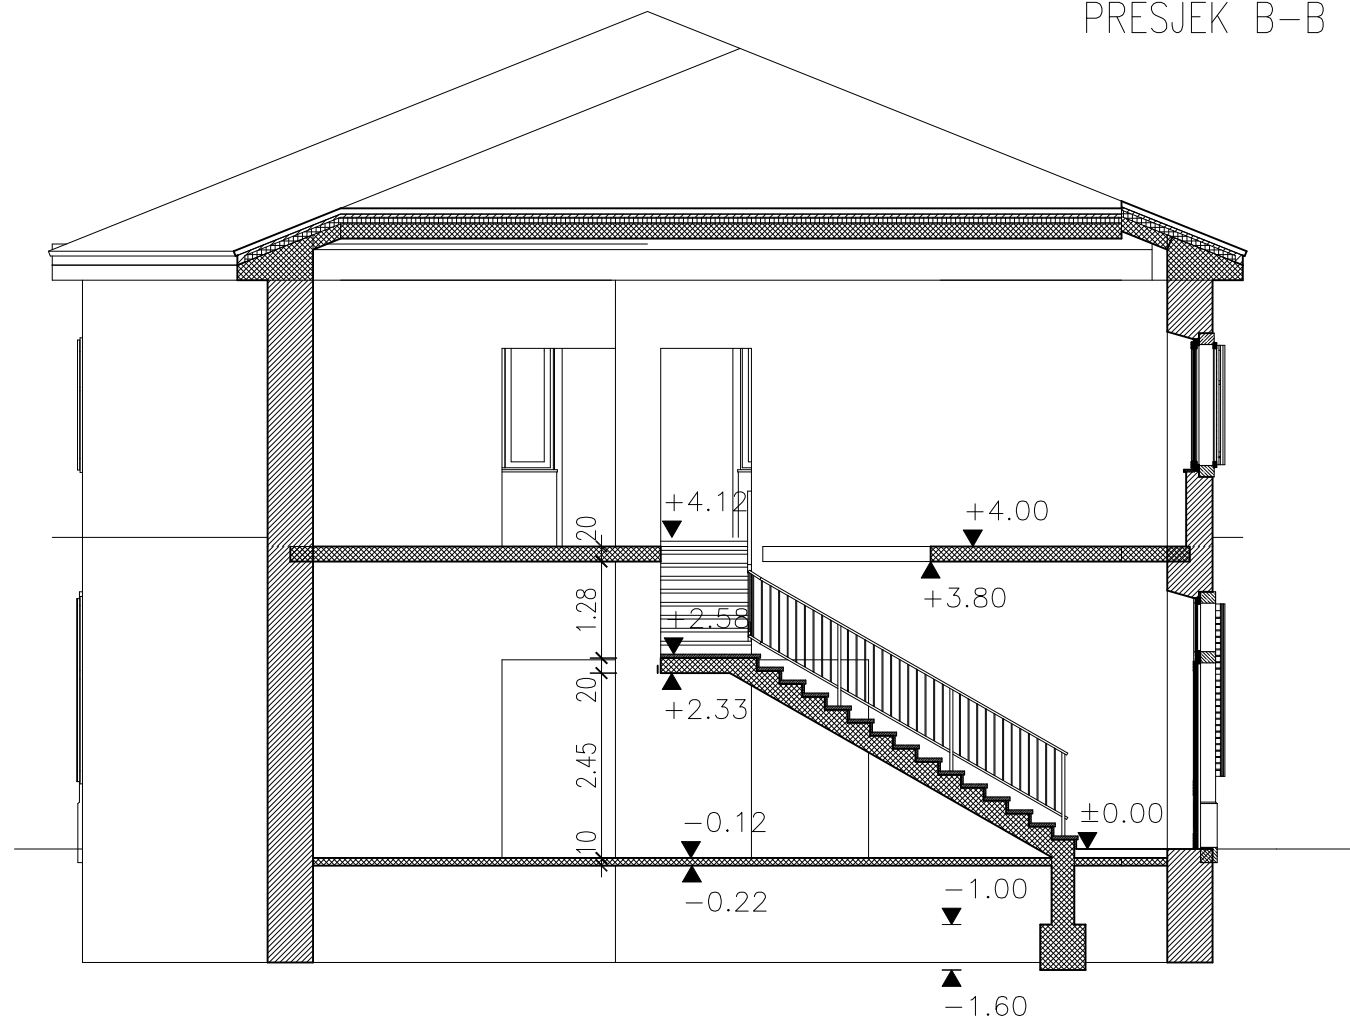

PROČELJA M=1:200

