

PODUZEĆE ZA PROJEKTIRANJE I NADZOR
STROSSMAYEROVA 4, 52 100 Pula
tel.: 052/ 375 – 800
e-mail: cesta2@pu.t-com.hr

Projektant:
Vinko Burić, v.gr.tehn.

Faza projekta:
IZVEDBENI PROJEKT

Investitor:
HRVATSKE CESTE d.o.o.
Vončinina 3, HR-10000 Zagreb

Broj projekta:
47B-2017/170844

Gradevina:
REKONSTRUKCIJA DRŽAVNE CESTE DC75, DIONICA KROZ
KARIGADOR, DULJINE 1,5 km


Suradnik:
Melita Čikada, mag.ing.aedif

Datum:
listopad, 2017.

Sadržaj:
PRIVREMENA PROMETNA REGULACIJA
OBUHVAT ZAHVATA

Mjerilo:
--

List br.:
C.1.

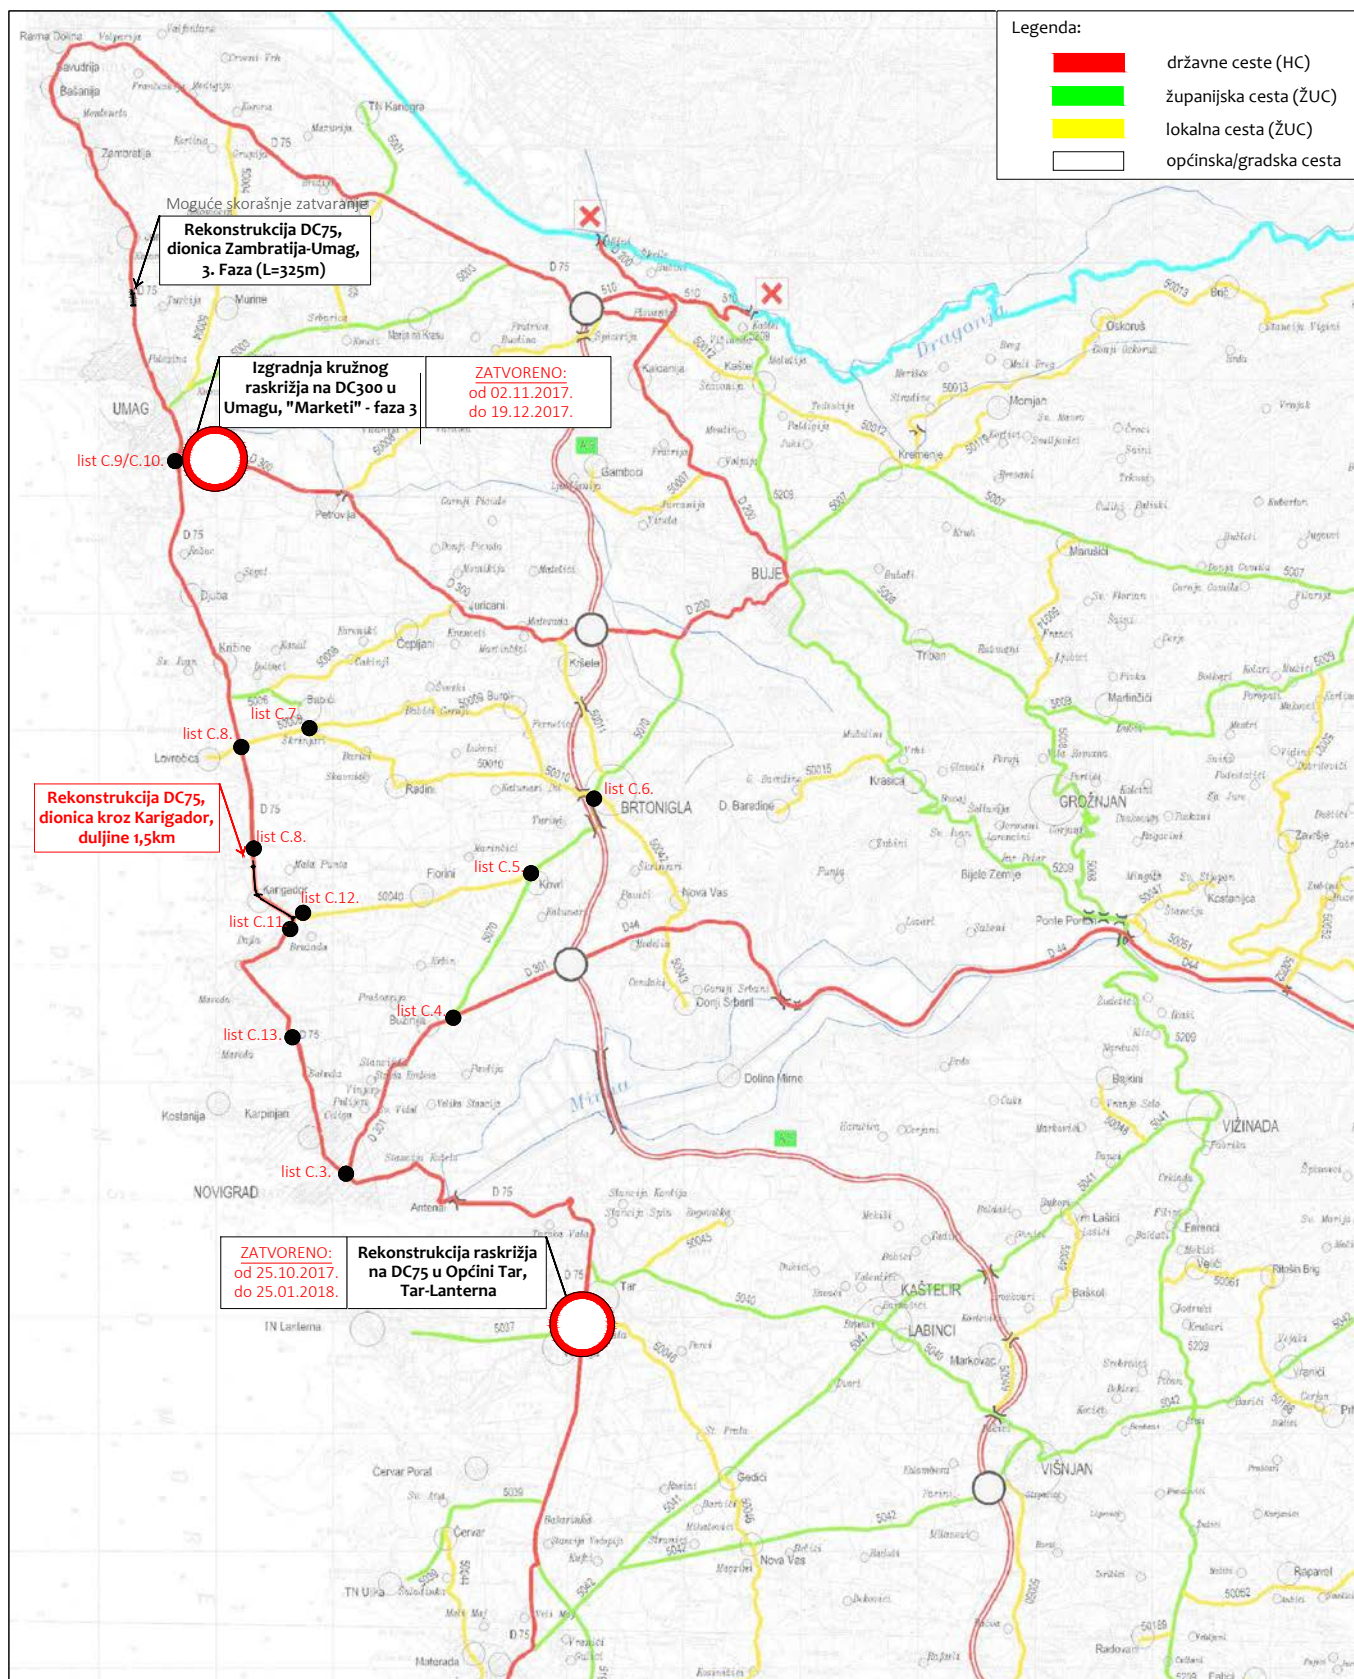

PODUZEĆE ZA PROJEKTIRANJE I NADZOR
STROSSMAYEROVA 4, 52 100 Pula
tel.: 052/ 375 – 800
e-mail: cesta2@pu.t-com.hr

Projektant:
Vinko Burić, v.gr.tehn.

Faza projekta:
IZVEDBENI PROJEKT

Investitor:
HRVATSKE CESTE d.o.o.
Vončinina 3, HR-10000 Zagreb

Broj projekta:
47B-2017/170844

Gradevina:
REKONSTRUKCIJA DRŽAVNE CESTE DC75, DIONICA KROZ
KARIGADOR, DULJINE 1,5 km

Suradnik:
Melita Čikada, mag.ing.aedif




Datum:
listopad, 2017.


Sadržaj:
PRIVREMENA PROMETNA REGULACIJA
PREGLEDNA KARTA – CESTOVNA MREŽA

Mjerilo:
--

List br.:
C.2.

Legenda:

-  obuhvat zahvata
-  postojeći znakovi
-  znakovi privremene prometne regulacije

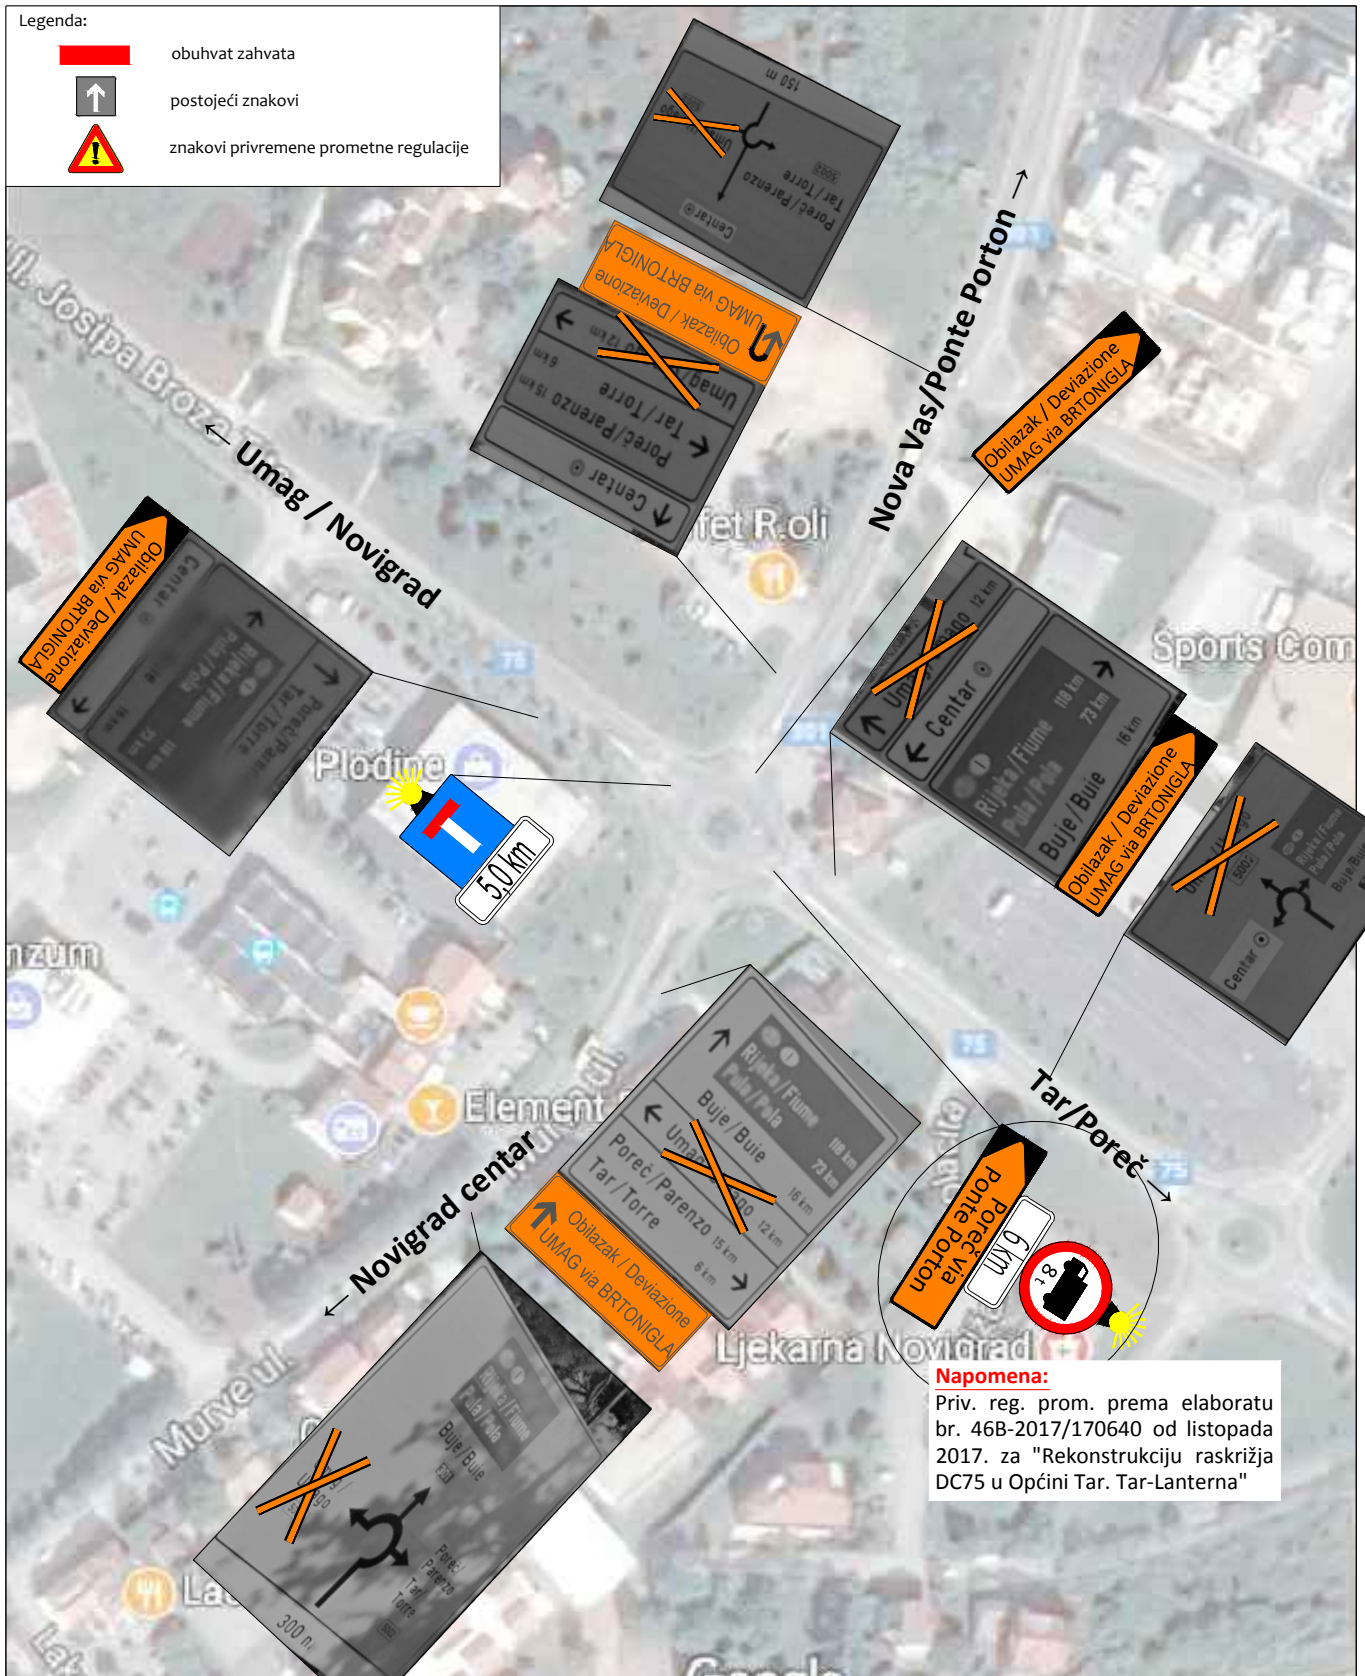

Napomena:
Priv. reg. prom. prema elaboratu br. 46B-2017/170640 od listopada 2017. za "Rekonstrukciju raskrižja DC75 u Općini Tar. Tar-Lanterna"



PODUZEĆE ZA PROJEKTIRANJE I NADZOR
STROSSMAYEROVA 4, 52 100 Pula
tel.: 052/ 375 – 800
e-mail: cesta2@pu.t-com.hr

Projektant:
Vinko Burić, v.gr.tehn.

Faza projekta:
IZVEDBENI PROJEKT

Broj projekta:
47B-2017/170844

Datum:
listopad, 2017.

Mjerilo:
--


List br.:
C.3.

Investitor:
HRVATSKE CESTE d.o.o.
Vončinina 3, HR-10000 Zagreb

Gradevina:
REKONSTRUKCIJA DRŽAVNE CESTE DC75, DIONICA KROZ
KARIGADOR, DULJINE 1,5 km

Sadržaj:
PRIVREMENA PROMETNA REGULACIJA
D75 NOVIGRAD

Suradnik:
Melita Čikada, mag.ing.aedif

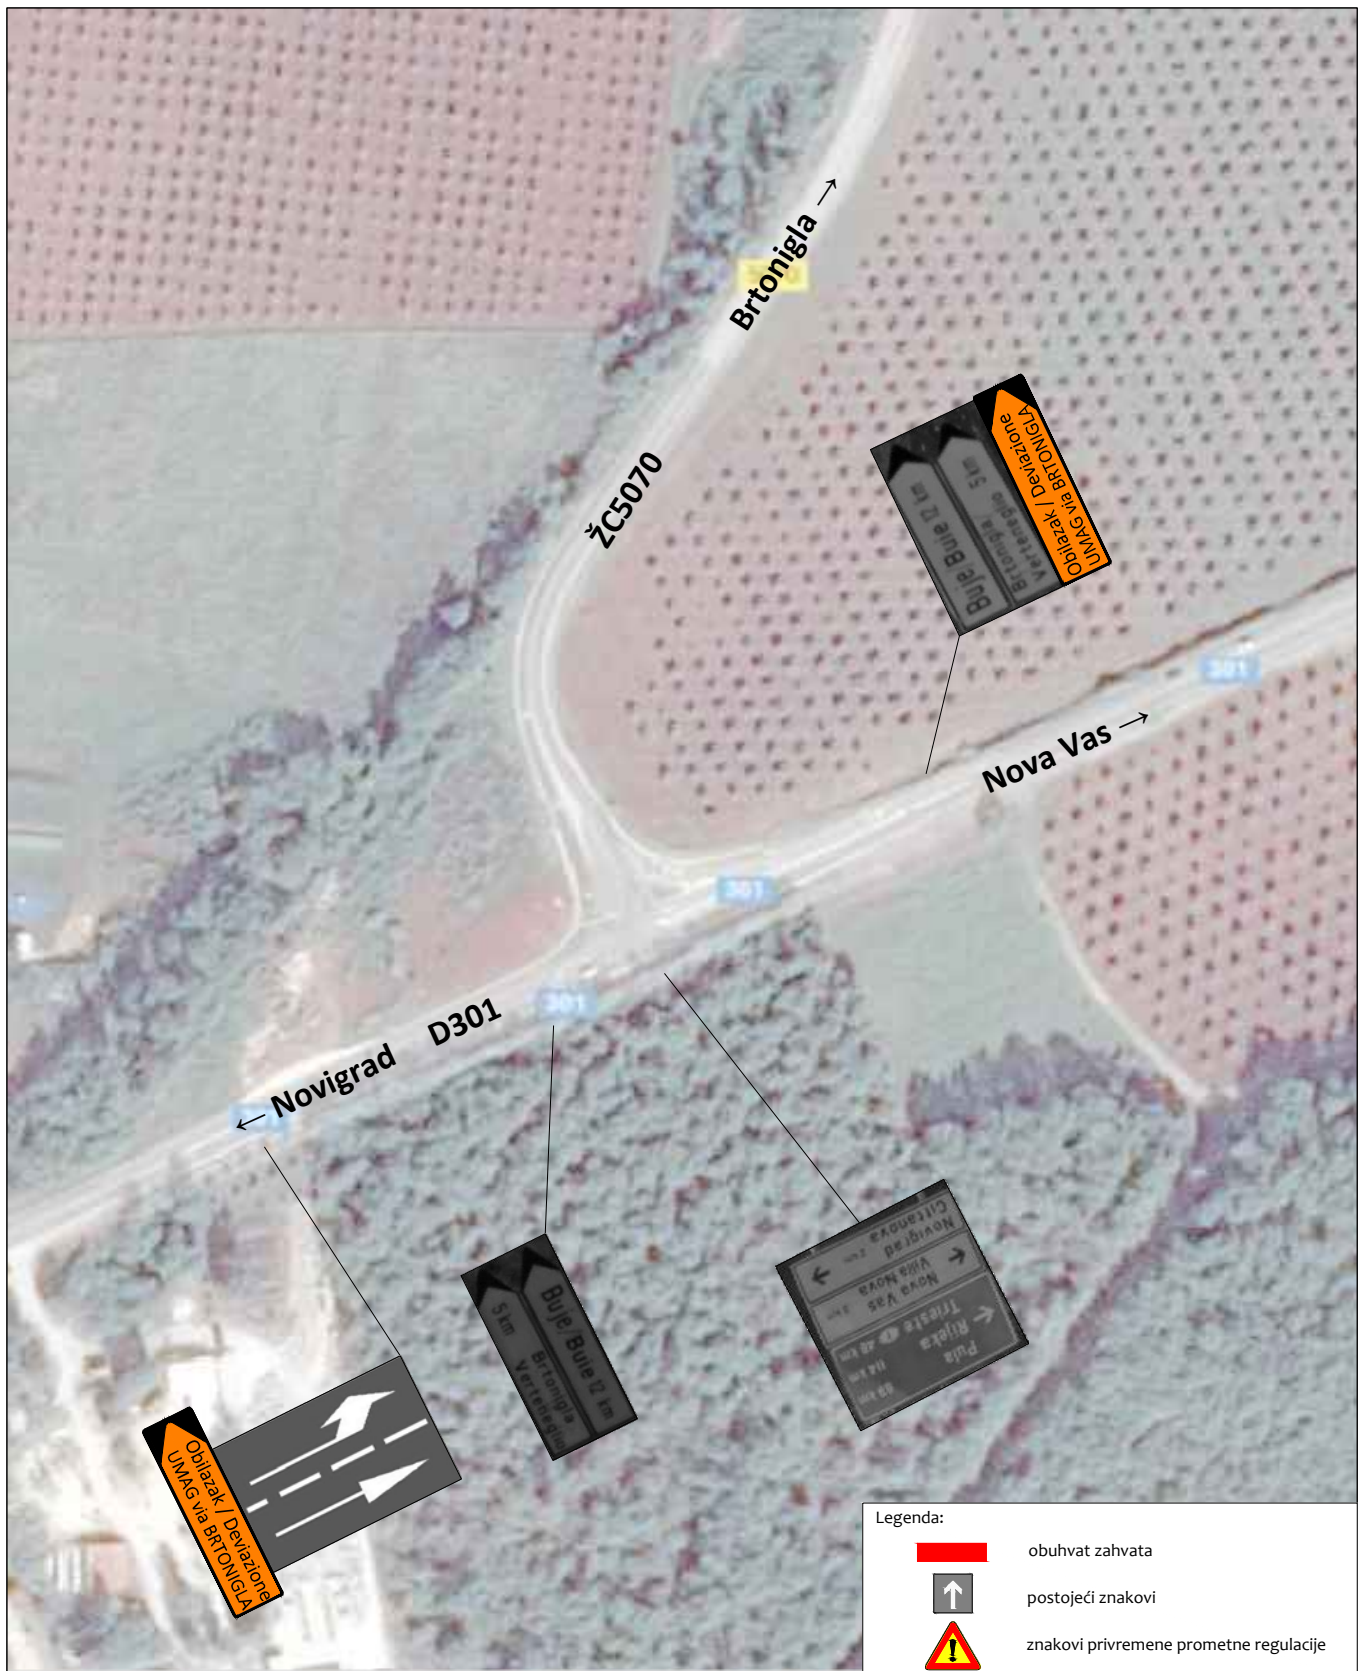

PODUZEĆE ZA PROJEKTIRANJE I NADZOR
STROSSMAYEROVA 4, 52 100 Pula
tel.: 052/ 375 – 800
e-mail: cesta2@pu.t-com.hr

Projektant:
Vinko Burić, v.gr.tehn.

Faza projekta:
IZVEDBENI PROJEKT

Investitor:
HRVATSKE CESTE d.o.o.
Vončinina 3, HR-10000 Zagreb

Broj projekta:
47B-2017/170844

Gradevina:
REKONSTRUKCIJA DRŽAVNE CESTE DC75, DIONICA KROZ
KARIGADOR, DULJINE 1,5 km

Suradnik:
Melita Čikada, mag.ing.aedif

Datum:
listopad, 2017.

Sadržaj:
PRIVREMENA PROMETNA REGULACIJA
BUŽINIJA D301 I ŽC5070

Mjerilo:
--

List br.:
C.4.



PODUZEĆE ZA PROJEKTIRANJE I NADZOR
 STROSSMAYEROVA 4, 52 100 Pula
 tel.: 052/ 375 – 800
 e-mail: cesta2@pu.t-com.hr

Projektant:
 Vinko Burić, v.gr.tehn.

Faza projekta:
 IZVEDBENI PROJEKT

Investitor:
 HRVATSKE CESTE d.o.o.
 Vončinina 3, HR-10000 Zagreb

Broj projekta:
 47B-2017/170844

Gradevina:
 REKONSTRUKCIJA DRŽAVNE CESTE DC75, DIONICA KROZ
 KARIGADOR, DULJINE 1,5 km


Suradnik:
 Melita Čikada, mag.ing.aedif



Datum:
 listopad, 2017.

Sadržaj:
 PRIVREMENA PROMETNA REGULACIJA
 KOVRI: ŽC5070 I LC50040

Mjerilo:
 --

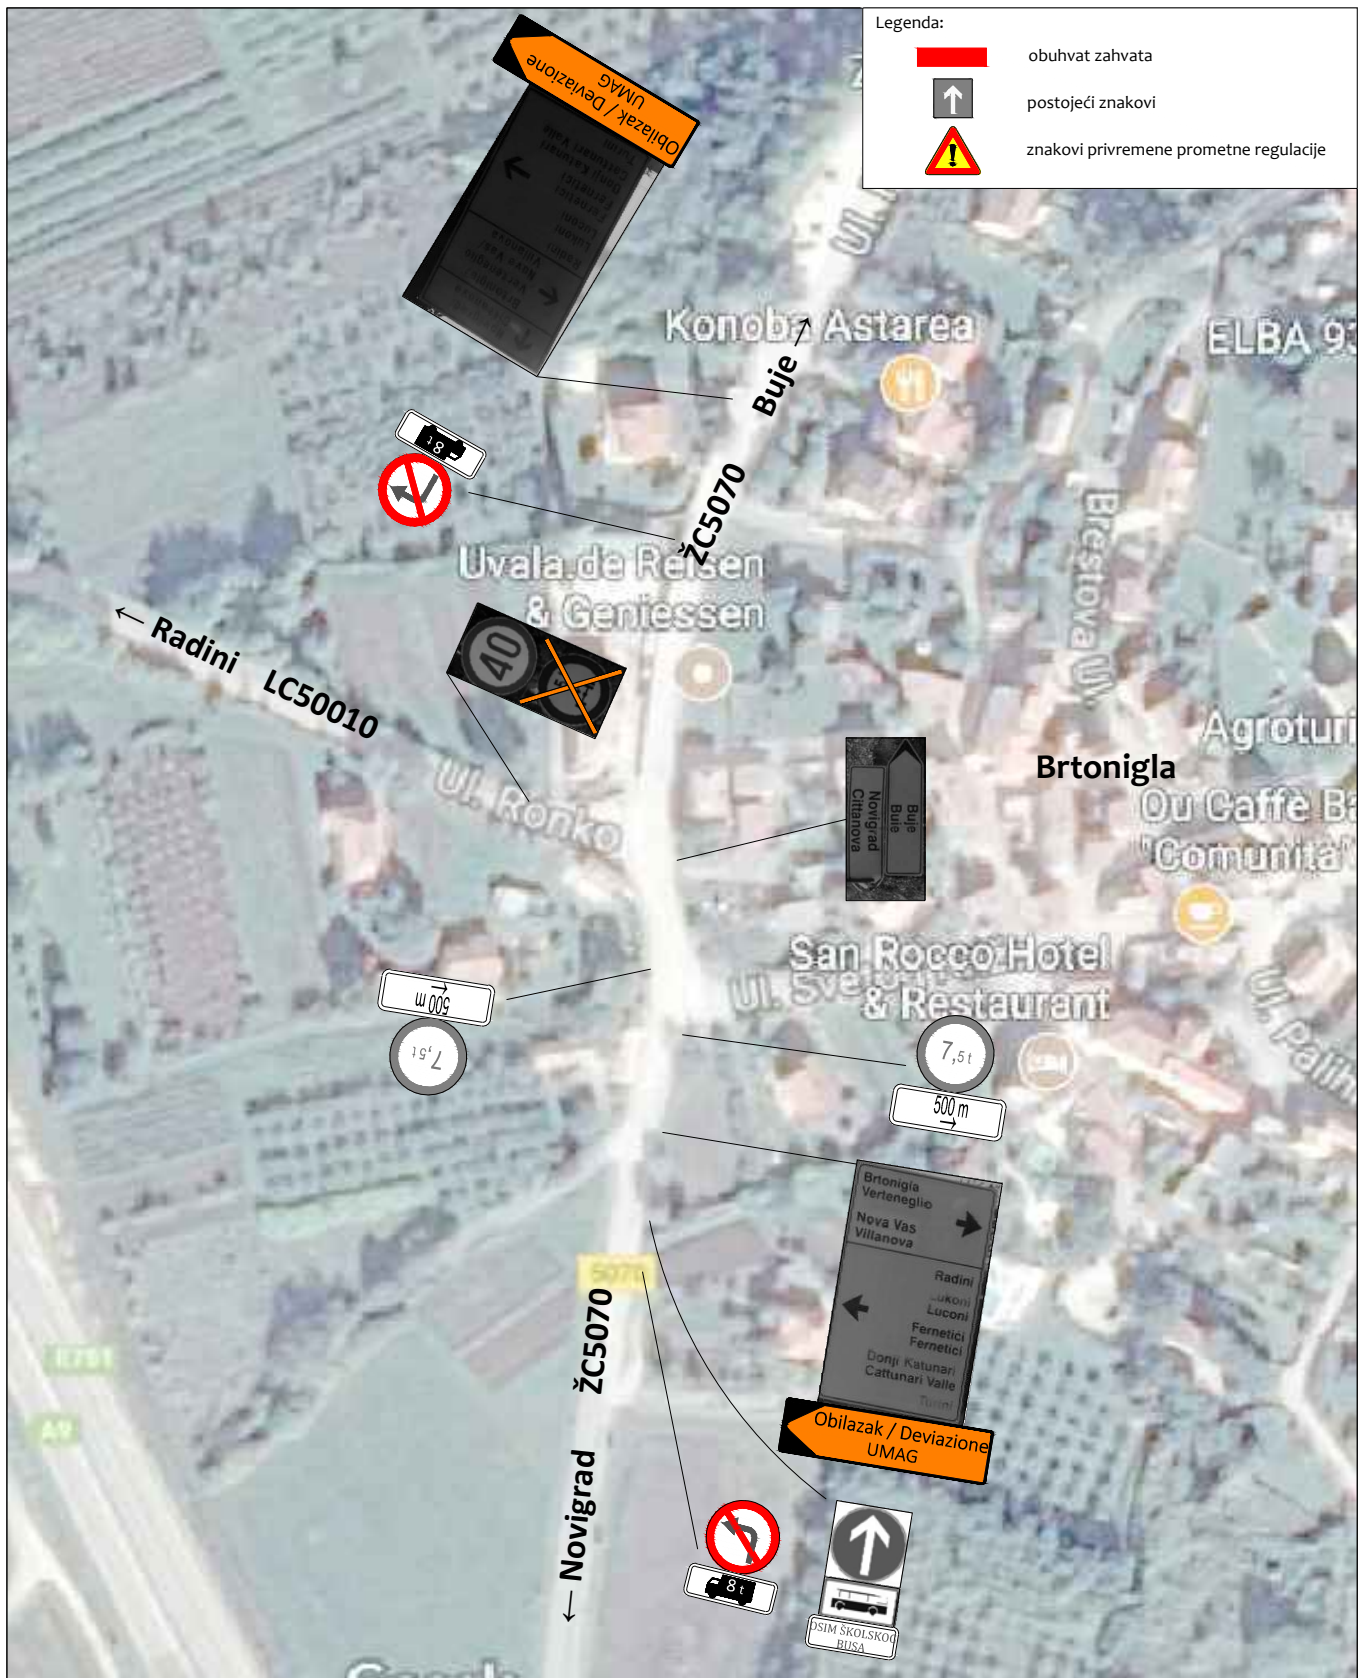List br.:
 C.5.



	PODUZEĆE ZA PROJEKTIRANJE I NADZOR STROSSMAYEROVA 4, 52 100 Pula tel.: 052/ 375 – 800 e-mail: cesta2@pu.t-com.hr	Projektant: Vinko Burić, v.gr.tehn.	Faza projekta: IZVEDBENI PROJEKT
Investitor: HRVATSKE CESTE d.o.o. Vončinina 3, HR-10000 Zagreb			Broj projekta: 47B-2017/170844
Gradjevina: REKONSTRUKCIJA DRŽAVNE CESTE DC75, DIONICA KROZ KARIGADOR, DULJINE 1,5 km		Suradnik: Melita Čikada, mag.ing.aedif	Datum: listopad, 2017.
Sadržaj: PRIVREMENA PROMETNA REGULACIJA BRTONIGLA ŽC5070 I LC50010			Mjerilo: --
			List br.: C.6.



PODUZEĆE ZA PROJEKTIRANJE I NADZOR
STROSSMAYEROVA 4, 52 100 Pula
tel.: 052/ 375 – 800
e-mail: cesta2@pu.t-com.hr

Projektant:
Vinko Burić, v.gr.tehn.

Faza projekta:
IZVEĐBENI PROJEKT

Broj projekta:
47B-2017/170844

Datum:
listopad, 2017.

Mjerilo:
--

List br.:
C.7.

Investitor:
HRVATSKE CESTE d.o.o.
Vončinina 3, HR-10000 Zagreb

Gradivina:
REKONSTRUKCIJA DRŽAVNE CESTE DC75, DIONICA KROZ
KARIGADOR, DULJINE 1,5 km

Sadržaj:
PRIVREMENA PROMETNA REGULACIJA
ŠKRINJARI LC50010 I LC50009

Suradnik:
Melita Čikada, mag.ing.aedif



PODUZEĆE ZA PROJEKTIRANJE I NADZOR
STROSSMAYEROVA 4, 52 100 Pula
tel.: 052/ 375 - 800
e-mail: cesta2@pu.t-com.hr

Projektant:
Vinko Burić, v.gr.tehn.

Faza projekta:
IZVEDBENI PROJEKT

Broj projekta:
47B-2017/170844

Datum:
listopad, 2017.

Mjerilo:
--

List br.:
C.8.




Investitor:
HRVATSKE CESTE d.o.o.
Vončinina 3, HR-10000 Zagreb

Gradevina:
REKONSTRUKCIJA DRŽAVNE CESTE DC75, DIONICA KROZ
KARIGADOR, DULJINE 1,5 km

Sadržaj:
PRIVREMENA PROMETNA REGULACIJA
LADIN GAJ D75

Suradnik:
Melita Čikada, mag.ing.aedif

Legenda:

-  obuhvat zahvata
-  postojeći znakovi
-  znakovi privremene prometne regulacije



Napomena:
Smjer kretanja školskog busa (Autotrans), tokom izvođenja radova po potrebi privremeno dodana autobusna stanica

Napomena:
Tokom izvođenja radova koristit bočni ulaz kao ulaz/izlaz iz autokampa "Camping Park Umag"



Radovi na rekonstrukciji kolnika
Zatvorena dionica DC75 kroz Karigador
Oblazak Novigrad via Radini/Brtonigla

Osim vozila gradilišta

D75 Karigador/Novigrad/Poreč →

KART CROSS-SAFARI for all family


Google

Legenda:

	obuhvat zahvata
	postojeći znakovi
	znakovi privremene prometne regulacije


Napomena:
 Na znakovima obavijesti za vođenje prometa na udaljenostima 200m i 150m od rotora "Bose" potrebno je prelepiti smjer Buje, Pula i Rijeka sa trakom za prekrivanje znakova (C109)

ZA VRJEME RADOVA NA ROTORU "MARKETI" U UMAGU

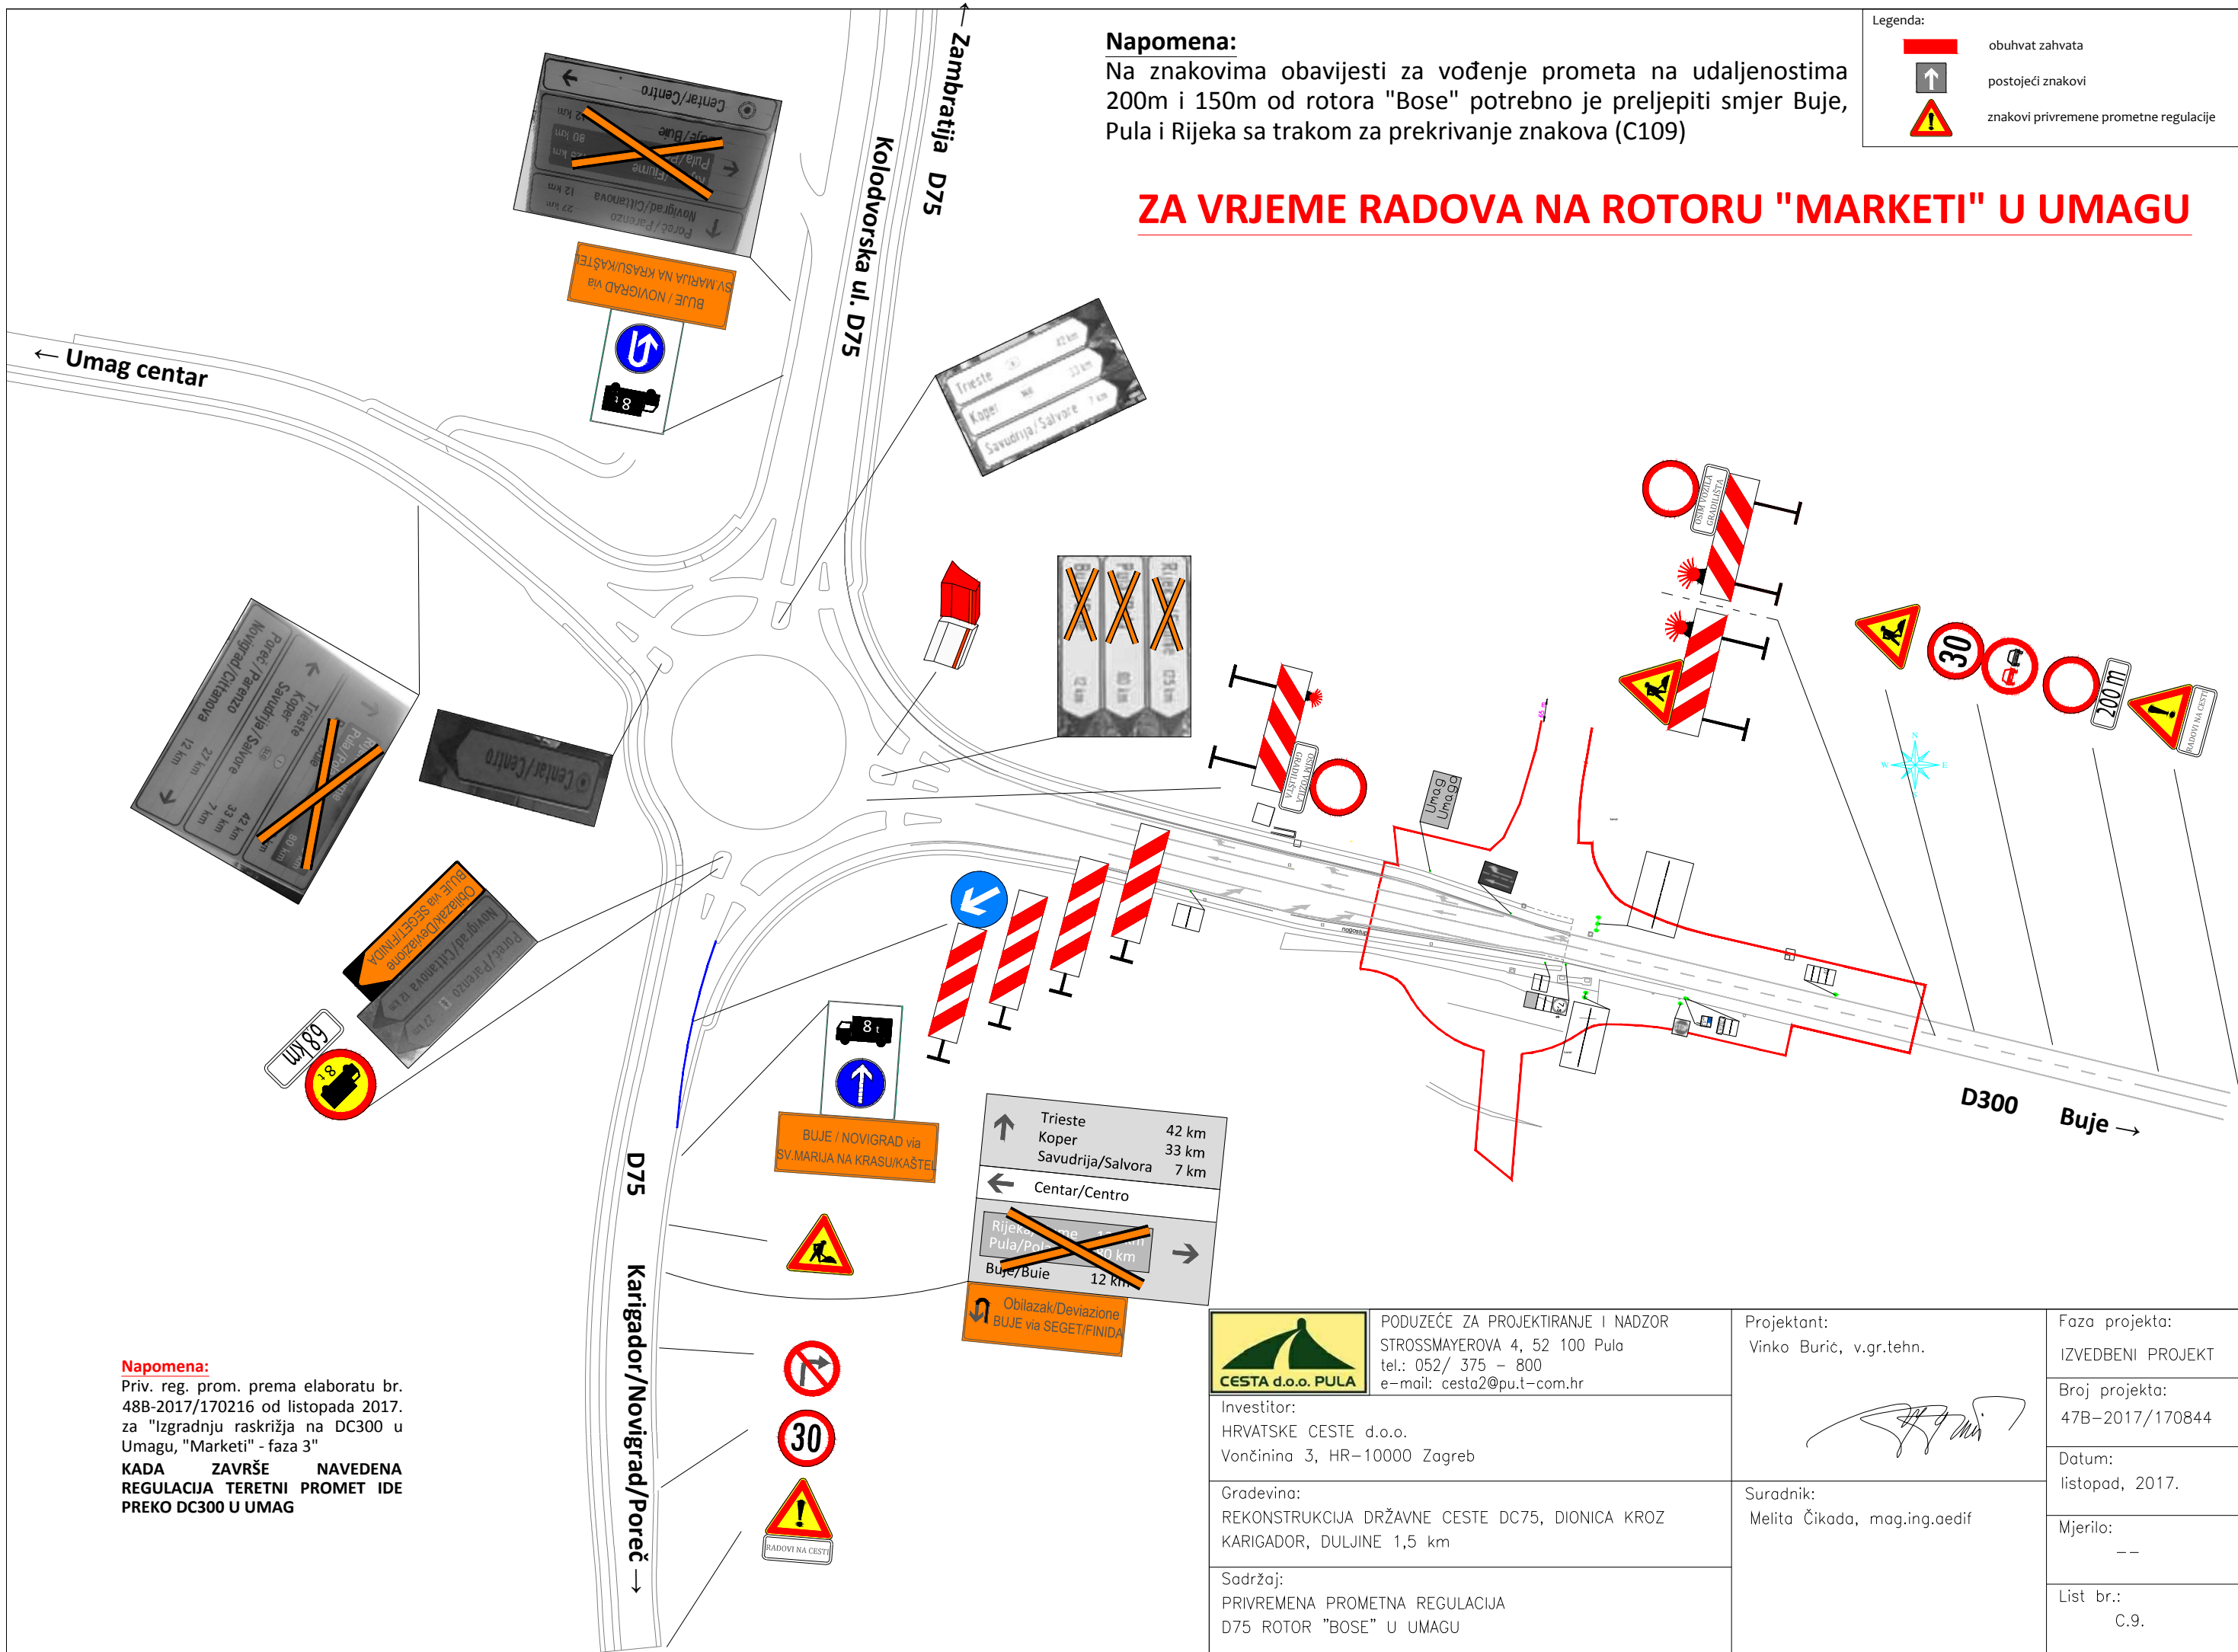



Napomena:
 Priv. reg. prom. prema elaboratu br. 48B-2017/170216 od listopada 2017. za "Izgradnju raskrižja na DC300 u Umagu, "Marketi" - faza 3"
KADA ZAVRŠE NAVEĐENA REGULACIJA TERETNI PROMET IDE PREKO DC300 U UMAG

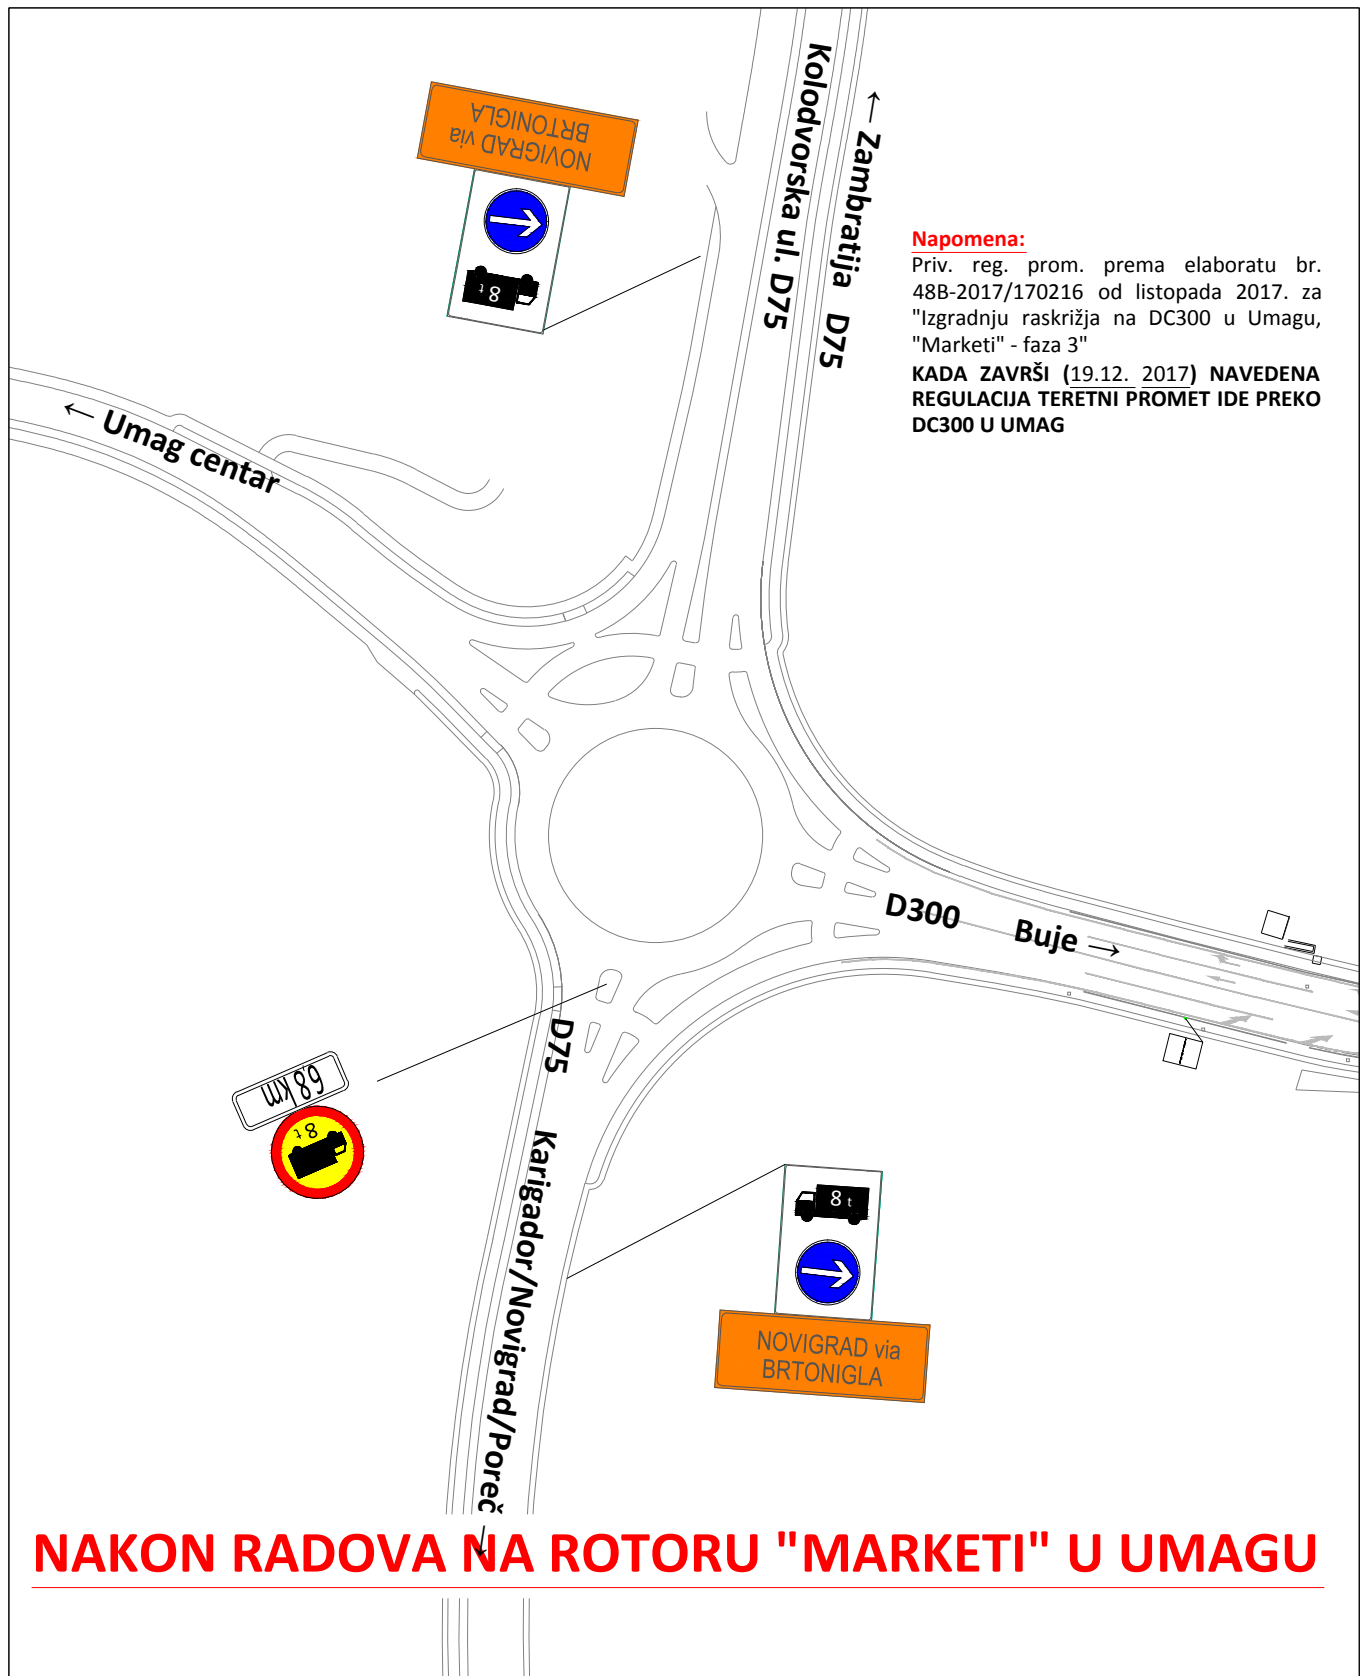


 CESTA d.o.o. PULA	PODUZEĆE ZA PROJEKTIRANJE I NADZOR STROSSMAYEROVA 4, 52 100 Pula tel.: 052/ 375 - 800 e-mail: cesta2@pu.t-com.hr	Projektant: Vinko Burić, v.gr.tehn.	Faza projekta: IZVEDBENI PROJEKT
	Investitor: HRVATSKE CESTE d.o.o. Vončinina 3, HR-10000 Zagreb		Broj projekta: 47B-2017/170844
Gradjevina: REKONSTRUKCIJA DRŽAVNE CESTE DC75, DIONICA KROZ KARIGADOR, DULJINE 1,5 km	Suradnik: Melita Čikada, mag.ing.aedif	Datum: listopad, 2017.	
Sadržaj: PRIVREMENA PROMETNA REGULACIJA D75 ROTOR "BOSE" U UMAGU		Mjerilo: --	
		List br.: C.9.	



NAKON RADOVA NA ROTORU "MARKETI" U UMAGU

	PODUZEĆE ZA PROJEKTIRANJE I NADZOR STROSSMAYEROVA 4, 52 100 Pula tel.: 052/ 375 – 800 e-mail: cesta2@pu.t-com.hr	Projektant: Vinko Burić, v.gr.tehn.	Faza projekta: IZVEDBENI PROJEKT
	Investitor: HRVATSKE CESTE d.o.o. Vončinina 3, HR-10000 Zagreb		Broj projekta: 47B-2017/170844
Gradivina: REKONSTRUKCIJA DRŽAVNE CESTE DC75, DIONICA KROZ KARIGADOR, DULJINE 1,5 km	Suradnik: Melita Čikada, mag.ing.aedif		Datum: listopad, 2017.
Sadržaj: PRIVREMENA PROMETNA REGULACIJA D75 ROTOR "BOSE" U UMAGU		Mjerilo: --	List br.: C.10.

Legenda:

-  obuhvat zahvata
-  postojeći znakovi
-  znakovi privremene prometne regulacije



Napomena:
 Smjer kretanja školskog autobusa (Autotrans), tokom izvođenja radova po potrebi privremeno dodana autobusna stanica



PODUZEĆE ZA PROJEKTIRANJE I NADZOR
 STROSSMAYEROVA 4, 52 100 Pula
 tel.: 052/ 375 – 800
 e-mail: cesta2@pu.t-com.hr

Projektant:
 Vinko Burić, v.gr.tehn.

Faza projekta:
 IZVEDBENI PROJEKT

Investitor:
 HRVATSKE CESTE d.o.o.
 Vončinina 3, HR-10000 Zagreb

Broj projekta:
 47B-2017/170844

Gradovina:
 REKONSTRUKCIJA DRŽAVNE CESTE DC75, DIONICA KROZ
 KARIGADOR, DULJINE 1,5 km

Suradnik:
 Melita Čikada, mag.ing.aedif




Datum:
 listopad, 2017.


Sadržaj:
 PRIVREMENA PROMETNA REGULACIJA
 D75 DAJLA

Mjerilo:
 --

List br.:
 C.11.

Legenda:

-  obuhvat zahvata
-  postojeći znakovi
-  znakovi privremene prometne regulacije

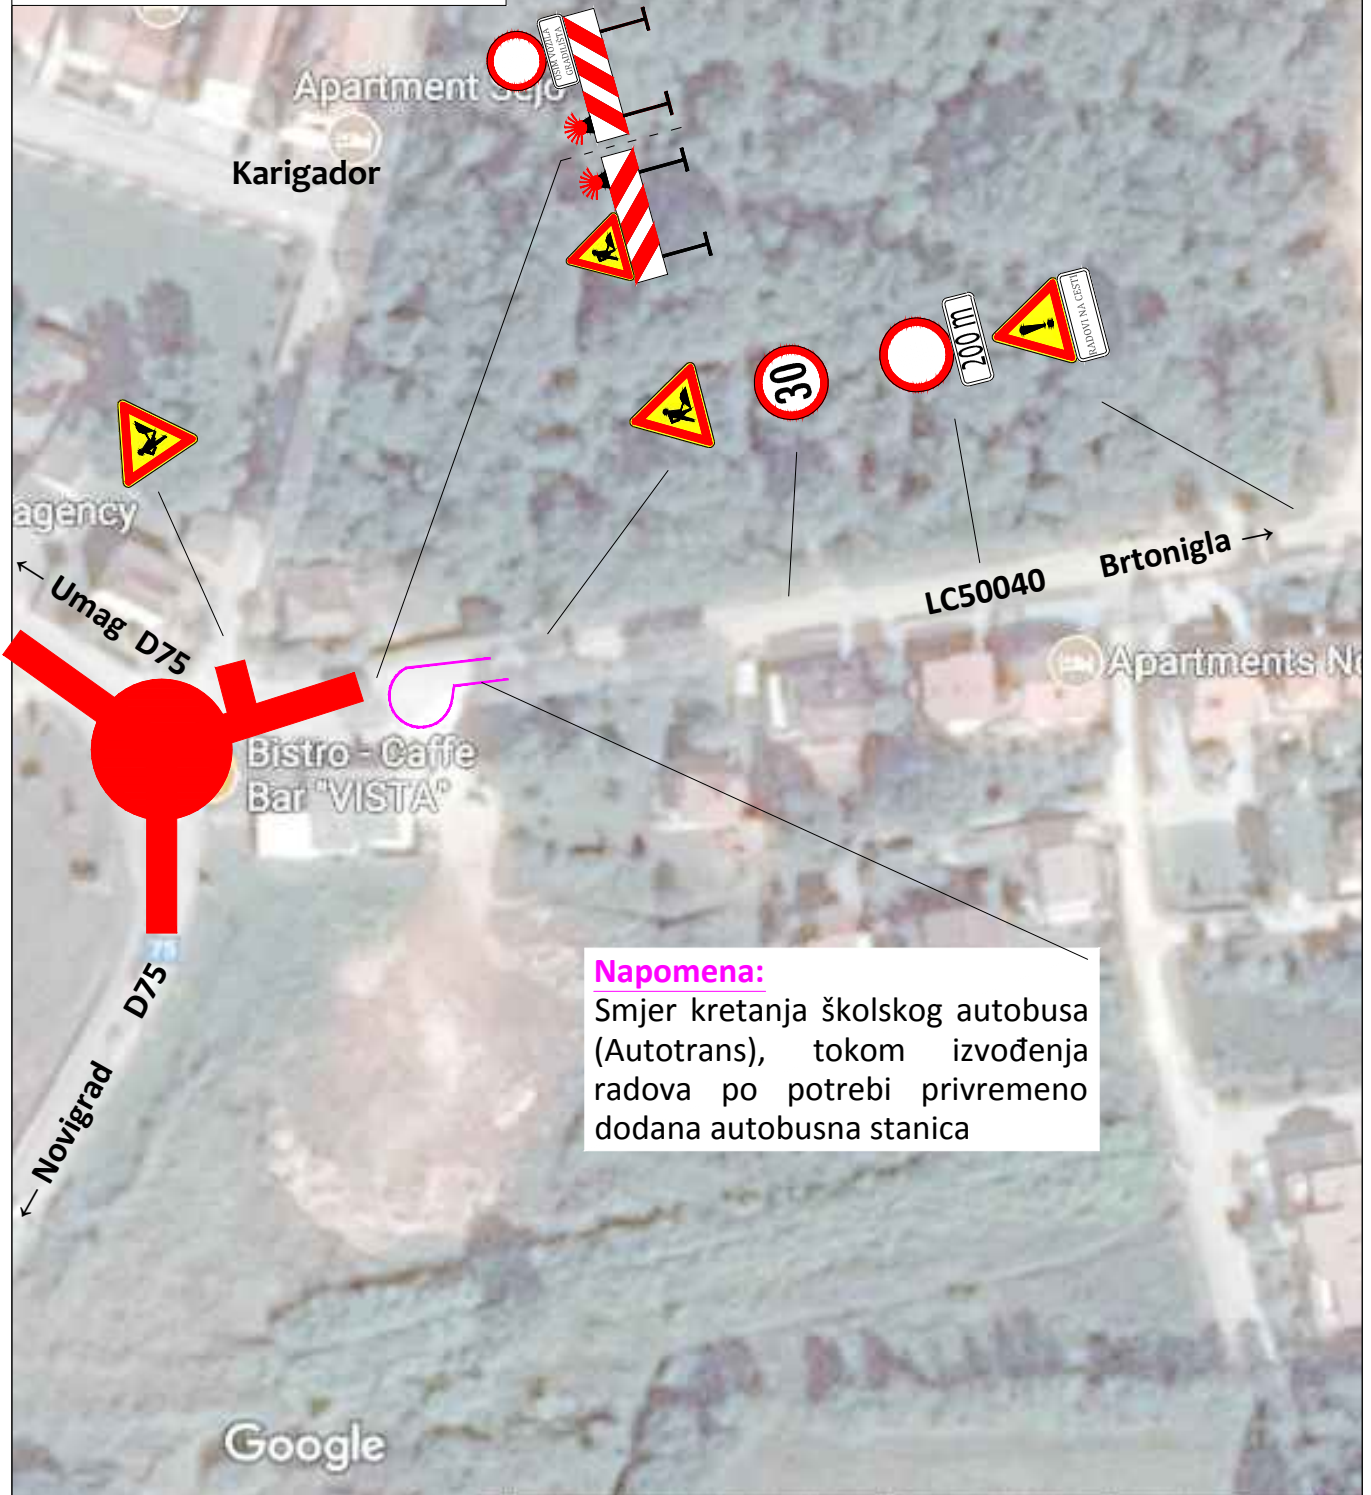

Napomena:
 Smjer kretanja školskog autobusa (Autotrans), tokom izvođenja radova po potrebi privremeno dodana autobusna stanica



PODUZEĆE ZA PROJEKTIRANJE I NADZOR
 STROSSMAYEROVA 4, 52 100 Pula
 tel.: 052/ 375 – 800
 e-mail: cesta2@pu.t-com.hr

Projektant:
 Vinko Burić, v.gr.tehn.

Faza projekta:
 IZVEDBENI PROJEKT

Investitor:
 HRVATSKE CESTE d.o.o.
 Vončinina 3, HR-10000 Zagreb



Broj projekta:
 47B-2017/170844

Gradovina:
 REKONSTRUKCIJA DRŽAVNE CESTE DC75, DIONICA KROZ
 KARIGADOR, DULJINE 1,5 km

Suradnik:
 Melita Čikada, mag.ing.aedif




Datum:
 listopad, 2017.


Sadržaj:
 PRIVREMENA PROMETNA REGULACIJA
 KARIGADOR D75 I LC50040

Mjerilo:
 --

List br.:
 C.12.

Legenda:

-  obuhvat zahvata
-  postojeći znakovi
-  znakovi privremene prometne regulacije

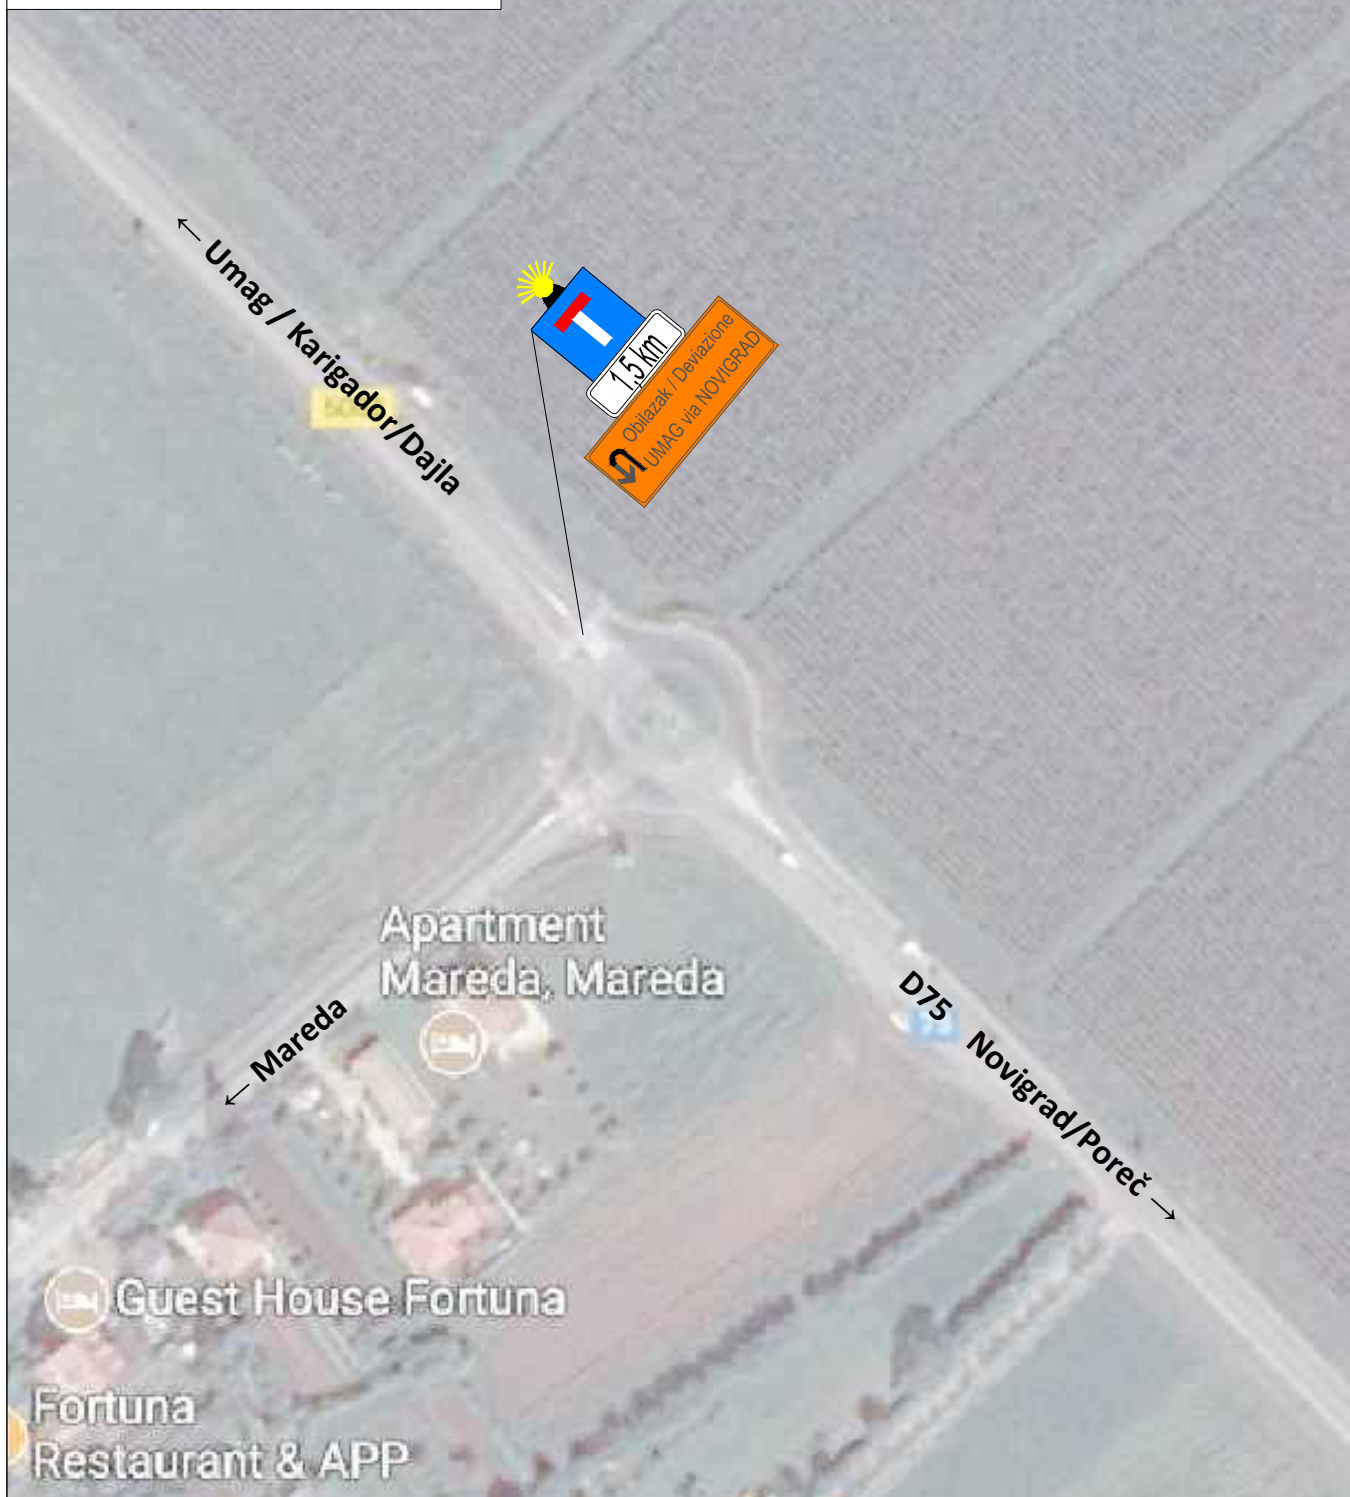

PODUZEĆE ZA PROJEKTIRANJE I NADZOR
 STROSSMAYEROVA 4, 52 100 Pula
 tel.: 052/ 375 – 800
 e-mail: cesta2@pu.t-com.hr

Projektant:
 Vinko Burić, v.gr.tehn.

Faza projekta:
 IZVEDBENI PROJEKT

Investitor:
 HRVATSKE CESTE d.o.o.
 Vončinina 3, HR-10000 Zagreb

Broj projekta:
 47B-2017/170844

Gradevina:
 REKONSTRUKCIJA DRŽAVNE CESTE DC75, DIONICA KROZ
 KARIGADOR, DULJINE 1,5 km

Suradnik:
 Melita Čikada, mag.ing.aedif

Datum:
 listopad, 2017.

Sadržaj:
 PRIVREMENA PROMETNA REGULACIJA
 D75 MAREĐA

Mjerilo:
 --

List br.:
 C.13.

ZNAKOVI OPASNOSTI

znak broj	dimenzije znaka	količina kom.
A01	60x60x60 cm	4
A25	60x60x60 cm	11

ZNAKOVI IZRIČITIH NAREDBI

znak broj	dimenzije znaka	količina kom.
B03	Ø 60 cm	7
B28	Ø 60 cm	3
B29	Ø 60 cm	3
B31	Ø 60 cm	4
B31	Ø 60 cm	1
B32	Ø 60 cm	1
B52	Ø 60 cm	1

ZNAKOVI OBAVIJESTI

znak broj	dimenzije znaka	količina kom.
C70	60x60 cm	3
C70	60x60 cm	1
C108	110x40 cm	2
C108	110x40 cm	3
C108	110x40 cm	2
C108	110x40 cm	3
C108	110x40 cm	2

ZNAKOVI OBAVIJESTI

znak broj	dimenzije znaka	količina kom.
C108	110x40 cm	1
C108	110x40 cm	1
C108	110x40 cm	1
C108	110x40 cm	1
C107	90x60 cm	1
C108	90x60 cm	1
C109	8 cm (širina)	25,0 m

DOPUNSKE PLOČE

znak broj	dimenzije znaka	količina kom.
E01	60x30 cm	2
E01	60x30 cm	2
E01	60x30 cm	1
E01	60x30 cm	1
E01	60x30 cm	1

E07	60x40 cm	4
E07	60x40 cm	3
E07	60x40 cm	1
E08	60x40 cm	4

PROMETNA OPREMA

znak broj	dimenzije znaka	količina kom.
K20	150x25 cm	3
K21	150x25 cm	3
K30	d= min 18 cm	6
K31	d= min 18 cm	2
K39	120x50x60 cm	6



PODUZEĆE ZA PROJEKTIRANJE I NADZOR
STROSSMAYEROVA 4, 52 100 Pula
tel.: 052/ 375 - 800
e-mail: cesta2@pu.t-com.hr

Investitor:
HRVATSKE CEST d.o.o.
Vončinina 3, 10 000 Zagreb

Gradevina:
REKONSTRUKCIJA RASKRIŽJA DRŽAVNE CESTE DC75 U
OPĆINI TAR, TAR-LANTERNA

Sadržaj:
PRIVREMENA PROMETNA REGULACIJA
SPECIFIKACIJA PROMETNIH ZNAKOVA

Projektant:
Vinko Burić, v.gr.tehn.

Suradnik:
Melita Čikada, mag.ing.aedif

Faza projekta:
IZVEDBENI PROJEKT




Broj projekta:
46B-2017/170640

Datum:
listopad, 2017.

Mjerilo:
--

List br.:
C.14.



SPECIFIKACIJA ZNAKOVA (list C.10.) NAKON ZAVRŠETKA GRADILIŠTA U UMAGU MARKETI

ZNAKOVI OBAVIJESTI		
znak broj	dimenzije znaka	količina kom.
C110		60x90 cm 1
C110		60x90 cm 1
ZNAKOVI OBAVIJESTI		
znak broj	dimenzije znaka	količina kom.
C108		110x40 cm 2


Napomena:

Priv. reg. prom. prema elaboratu br. 48B-2017/170216 od listopada 2017. za "Izgradnju raskrižja na DC300 u Umagu, "Marketi" - faza 3"


KADA ZAVRŠI (19.12. 2017) NAVEDENA REGULACIJA TERETNI PROMET IDE PREKO DC300 U UMAG

	PODUZEĆE ZA PROJEKTIRANJE I NADZOR STROSSMAYEROVA 4, 52 100 Pula tel.: 052/ 375 – 800 e-mail: cesta2@pu.t-com.hr	Projektant: Vinko Burić, v.gr.tehn.	Faza projekta: IZVEDBENI PROJEKT
	Investitor: HRVATSKE CEST d.o.o. Vončinina 3, 10 000 Zagreb		Broj projekta: 46B-2017/170640
	Gradovina: REKONSTRUKCIJA RASKRIŽJA DRŽAVNE CESTE DC75 U OPĆINI TAR, TAR-LANTERNA		Datum: listopad, 2017.
	Sadržaj: PRIVREMENA PROMETNA REGULACIJA SPECIFIKACIJA PROMETNIH ZNAKOVA – MARKETI		Mjerilo: --
		Suradnik: Melita Čikada, mag.ing.aedif	List br.: C.15.

STUP NA KOJI SE POSTAVLJAJU ZNAKOVI MORA BITI OBOJEN IZMJENIČNIM POLJIMA CRVENE I BIJELE BOJE, TAKO DA SU POLJA ŠIROKA PO 25 cm.

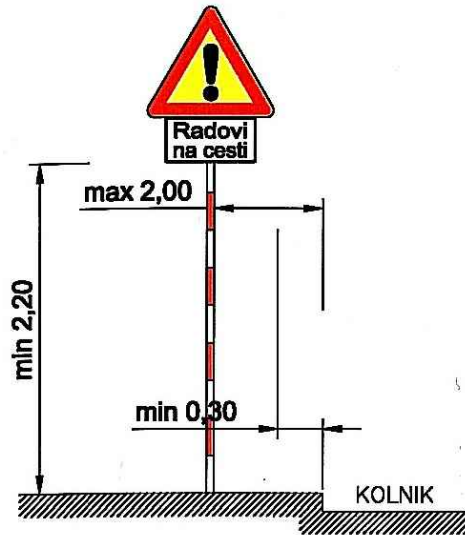


ZNAK NA PJEŠAČKOJ POVRŠINI

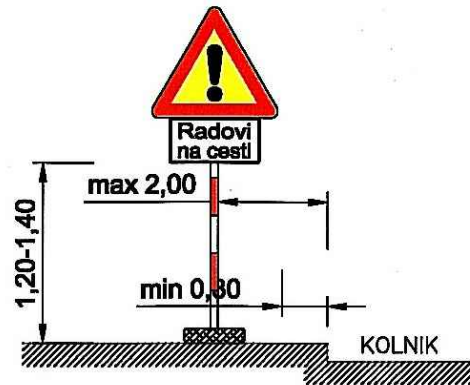

ZNAK IZVAN NASELJA

ZNAKOVI KOJI SE MOGU POSTAVLJATI NA KOLNIKU

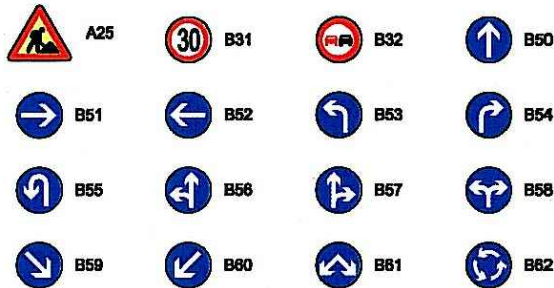

ZNAK NA KOLNIKU

OPĆE NAPOMENE:

- NA SIGNALIZACIJI, OPREMI I ZAŠTITNIM OGRADAMA MORAJU BITI POSTAVLJENE REFLEKTIRAJUĆE OZNAKE MINIMALNO KLASSE II.
- BOJA POLEDINE PODLOGE MORA BITI SIVE BOJE I BEZ SJAJA.
- NA ISTI SE STUP SMIJU POSTAVITI NAJVIŠE DVA PROMETNA ZNAKA.
- VISINA I POLOŽAJ PROMETNOG ZNAKA MORAJU BITI TAKVI DA NE UGROŽAVAJU KRETANJE PJEŠAKA I DA IH PJEŠACI I VOZILA NE ZAKLANJAJU.
- ZNAKU A01 "OPASNOST NA CESTI" MORA BITI DODANA DOPUNSKA PLOČA KOJA OBJAŠNJAVA OPASNOST KOJA PRIJETI.
- ZNAK A25 "RADOVI NA CESTI" POSTAVLJA SE NEPOSREDNO ISPRED MJESTA NA KOJEM SE IZVODE RADOVI. POKRAJ NJEGA POSTAVLJA SE PLOČA ZA OBLJEŽAVANJE MJESTA IZVOĐENJA RADOVA NA CESTI KOJI NOĆU I KADA JE VIDLJIVOST SMANJENA, MORA IMATI PROPISAN SVJETLOSNI ZNAK.
- ZNAKOVI A01 "OPASNOST NA CESTI" I A25 RADOVI NA CESTI SE IZVODE S NAJMANJE KLASOM II RETROREFLEKSIJE.



PODUZEĆE ZA PROJEKTIRANJE I NADZOR
STROSSMAYEROVA 4, 52 100 Pula
tel.: 052/ 375 – 800
e-mail: cesta2@pu.t-com.hr

Projektant:
Vinko Burić, v.gr.tehn.

Faza projekta:
IZVEDBENI PROJEKT

Investitor:
HRVATSKE CEST d.o.o.
Vončinina 3, 10 000 Zagreb

Broj projekta:
46B-2017/170640

Gradevina:
REKONSTRUKCIJA RASKRIŽJA DRŽAVNE CESTE DC75 U
OPĆINI TAR, TAR-LANTERNA

Suradnik:
Melita Čikada, mag.ing.aedif

Datum:
listopad, 2017.

Sadržaj:
PRIVREMENA PROMETNA REGULACIJA
DETALJ POSTAVLJANJA ZNAKOVA

Mjerilo:
--

List br.:
C.16.