


K1, K2, K3 - program gradnje

max. $k_{ig} = 0,3$ (30%)
max. broj etaža (proiz.namj.) =
P + 1, i 2 podzemne
 $V_{max} = 12,0$ m
max. broj etaža (posl.namj.) =
P + 2, i 2 podzemne
 $V_{max} = 10,0$ m
max. broj zaposlenih
(60 zaposl./ha) = 240

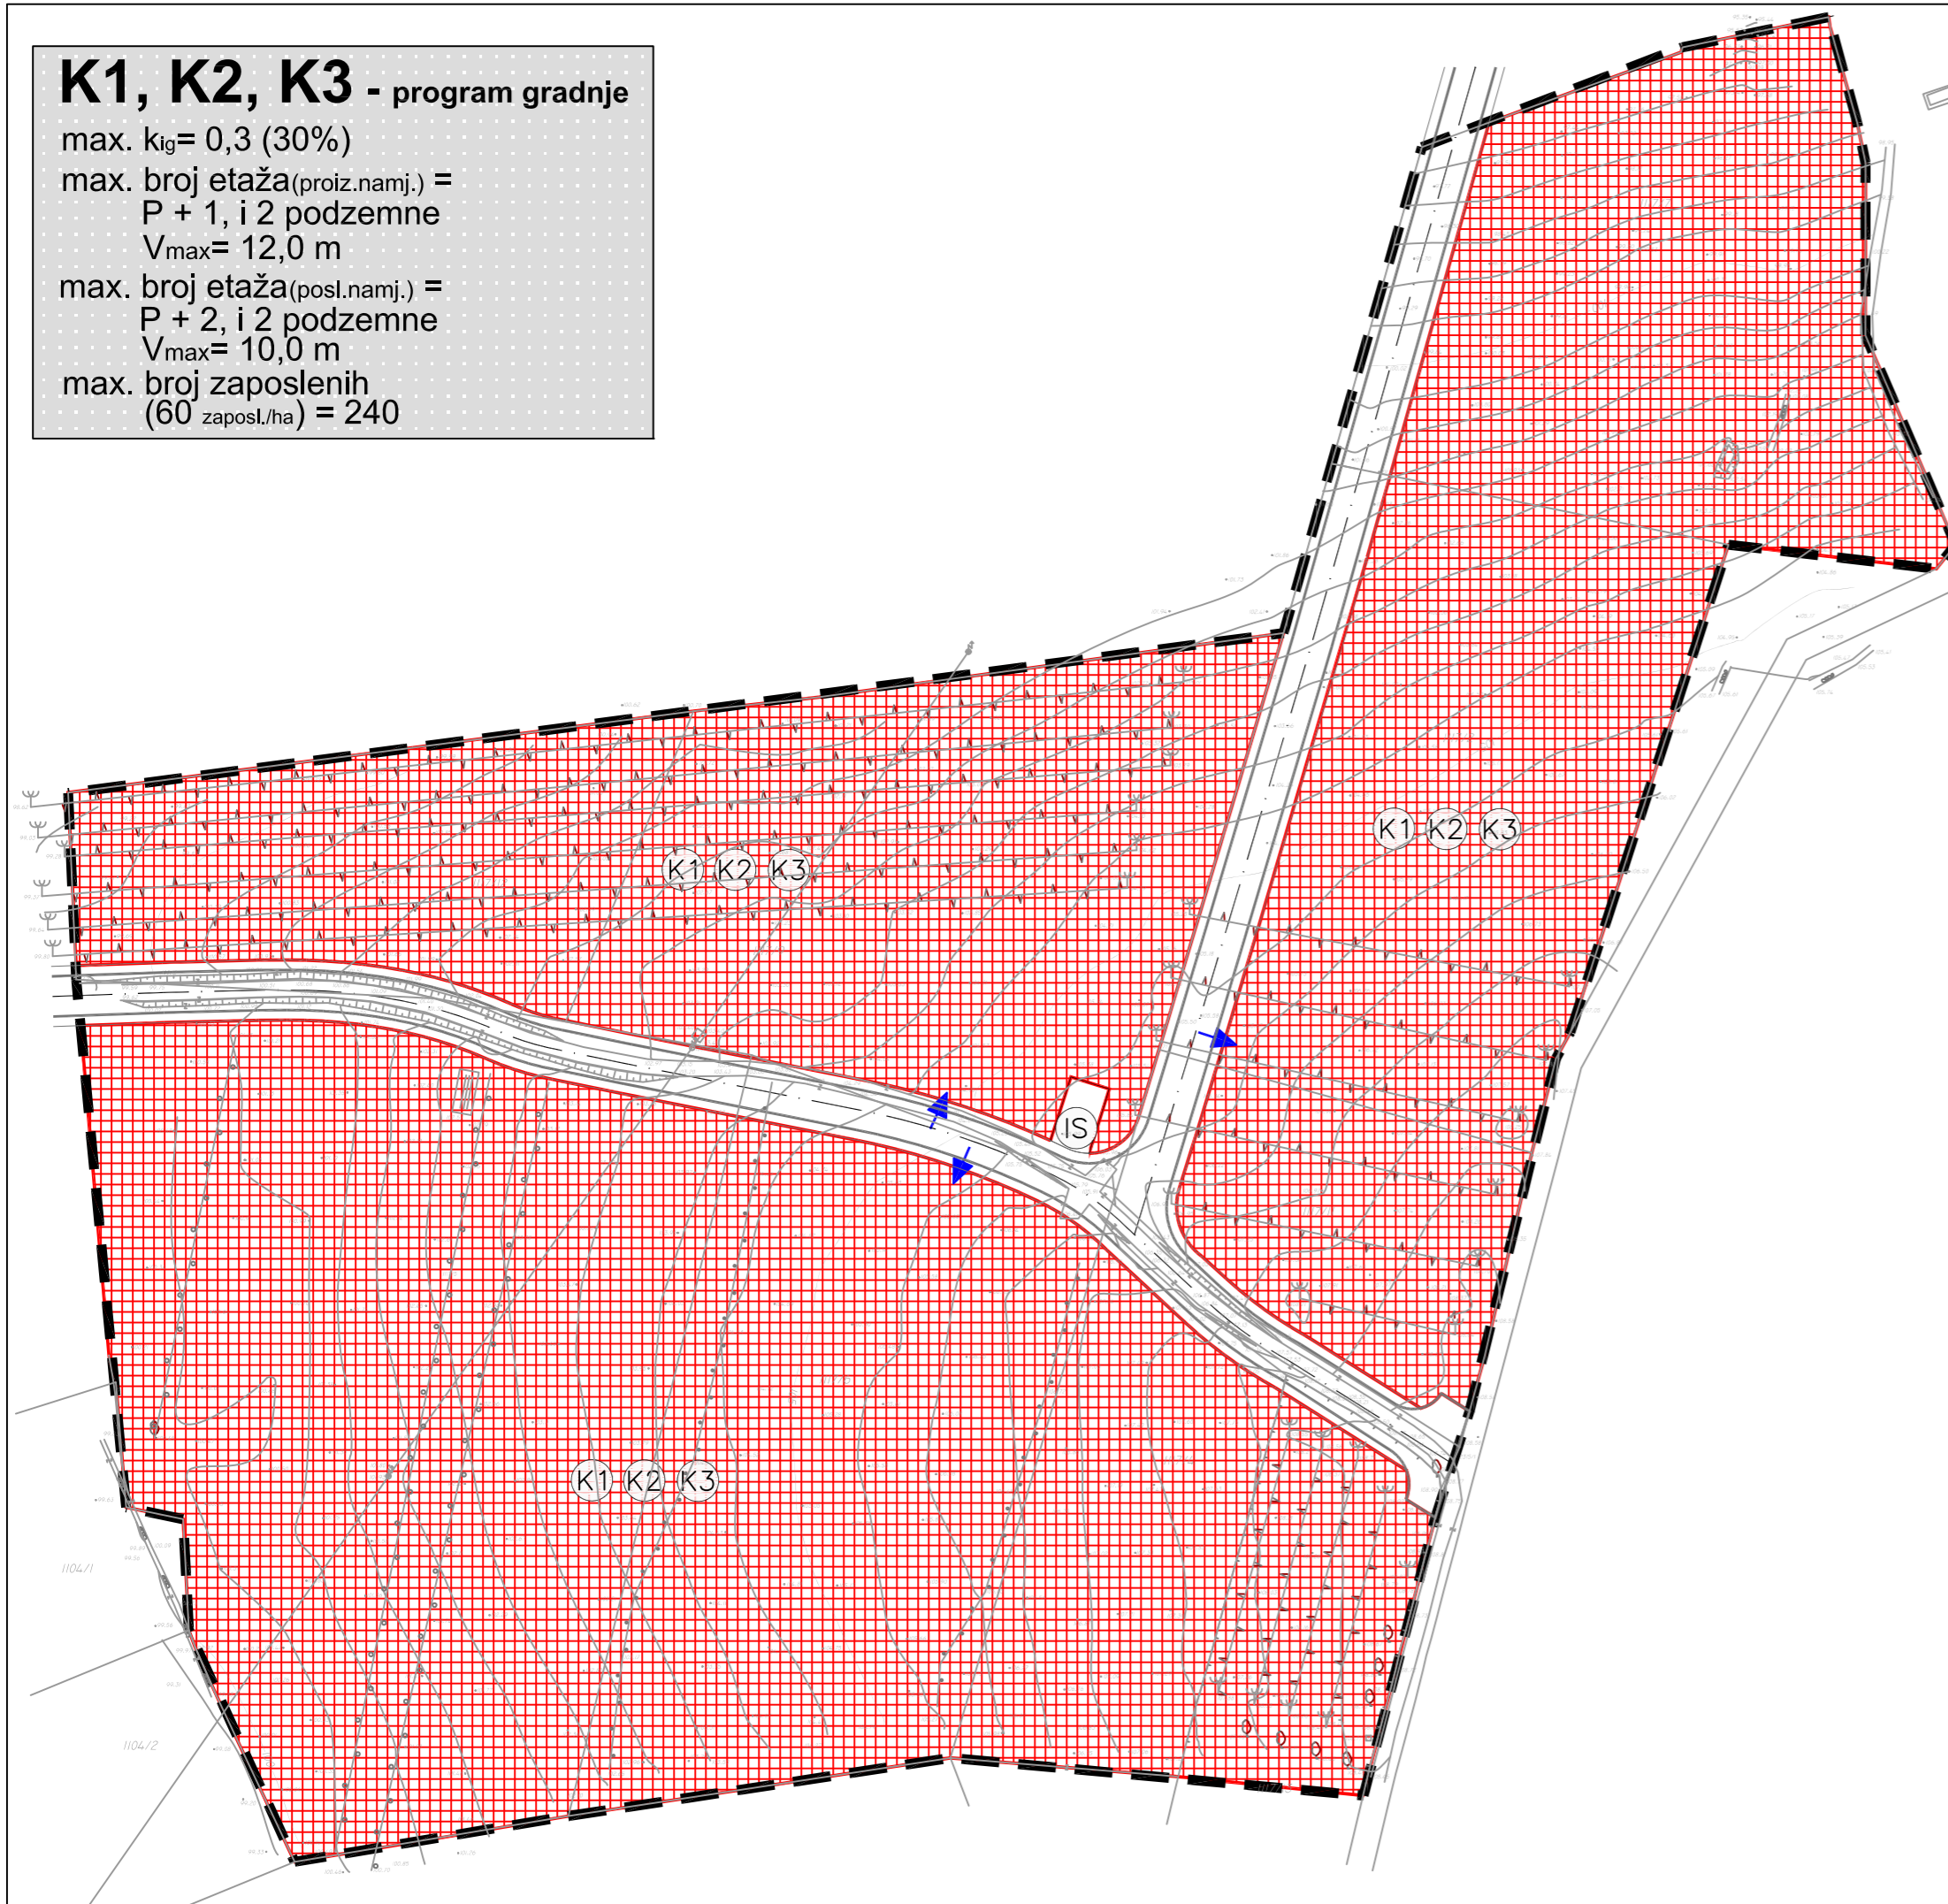

Granice

GRANICA OBUHVATA URBANISTIČKOG PLANA UREĐENJA

PROSTORI/POVRŠINE ZA RAZVOJ I UREĐENJE

Razvoj i uređenje naselja

(K) POSLOVNA NAMJENA -
K1 - trgovački sadržaji
K2 - uslužna
K3 - komunalno servisna

(IS) INFRASTRUKTURNE POVRŠINE

INFRASTRUKTURNE GRAĐEVINE

Cestovni promet

ULIČNA MREŽA, PJEŠAČKE I OSTALE JAVNE PROMETNE POVRŠINE

GLAVNE MJESNE ULICE

OBLICI KORIŠTENJA I NAČIN GRADNJE

Način gradnje

POSLOVNA GRADNJA

POSLOVNA GRADNJA
- trgovačke, uslužne, komunalno servisne, proizvodne, skladišne,
ugostiteljske i javne građevine

$V_{max} = E_n$ NAJVEĆI DOZVOLJENI BROJ NADZEMNIH ETAŽA

SMJER PRIKLJUČENJA GRAĐEVNIH ČESTICA KOJE SE FORMIRAJU
UNUTAR ZONE NA INFRASTRUKTURNU MREŽU U ULICAMA

URBANISTIČKI PLAN UREĐENJA RADNE ZONE PEDROLA

4. NAČIN I UVJETI GRADNJE

4b. Način gradnje

		M 1:1000
Županija: ISTARSKA ŽUPANIJA		
Općina: OPĆINA BRTONIGLA		
Naziv prostornog plana: URBANISTIČKI PLAN UREĐENJA RADNE ZONE PEDROLA		
Naziv kartografskog prikaza: 4. NAČIN I UVJETI GRADNJE - 4b. Način gradnje		
Broj kartografskog prikaza: 4b	Mjerilo kartografskog prikaza: 1:1000	
Odluka o izradi Urbanističkog plana uređenja (službeno glasilo): Službeni glasnik općine Brtonigla br. 11/08		Odluka predstavničkog tijela o donošenju plana (službeno glasilo): "Službene novine Općine Brtonigla" 07/09
Javna rasprava (datum objave): 19. listopada 2008., "Službene novine Općine Brtonigla br. 26/08"; 19. listopada 2008., "Glas Istre" Ponovna javna rasprava (datum objave): 19. prosinca 2008., "Glas Istre";		Javni uvid održan od: 28. listopada 2008. do: 27. studeni 2008.
Pečat tijela odgovornog za provođenje javne rasprave:		Odgovorna osoba za provođenje javne rasprave: Doriano Labinjan, dipl.oec. (ime, prezime i potpis)
Suglasnost na plan prema članku __ Zakona o prostornom uređenju i gradnji (Narodne novine 76/07)		
broj suglasnosti klasa:		datum:
Pravna osoba/tijelo koje je izradilo plan: URBANISTICA d.o.o. Zagreb, Đorđićeva 5		
Pečat pravne osobe/tijela koje je izradilo plan:		Odgovorna osoba: Jasminka Pilar-Katavić, dipl.ing.arh (ime, prezime i potpis)
Kordinator plana: Jasminka Pilar-Katavić, dipl.ing.arh		
Stručni tim u izradi plana: 1. Marta Valašek, dipl.ing.arh. 2. Jasminka Pilar - Katavić, dipl.ing.arh. 3. Ana Putar, dipl.ing.arh. 4. Mirjana Ivaniš - Mladenović, dipl.ing.građ.		Stručni suradnici: Anton Vuleta, dipl.ing.el., Geoprojekt d.d. Božica Vukas
Pečat predstavničkog tijela:		Predsjednik predstavničkog tijela: Franco Cattunar (ime, prezime i potpis)
Istovjetnost ovog prostornog plana s izvornikom ovjerava: (ime, prezime i potpis)		Pečat nadležnog tijela: