
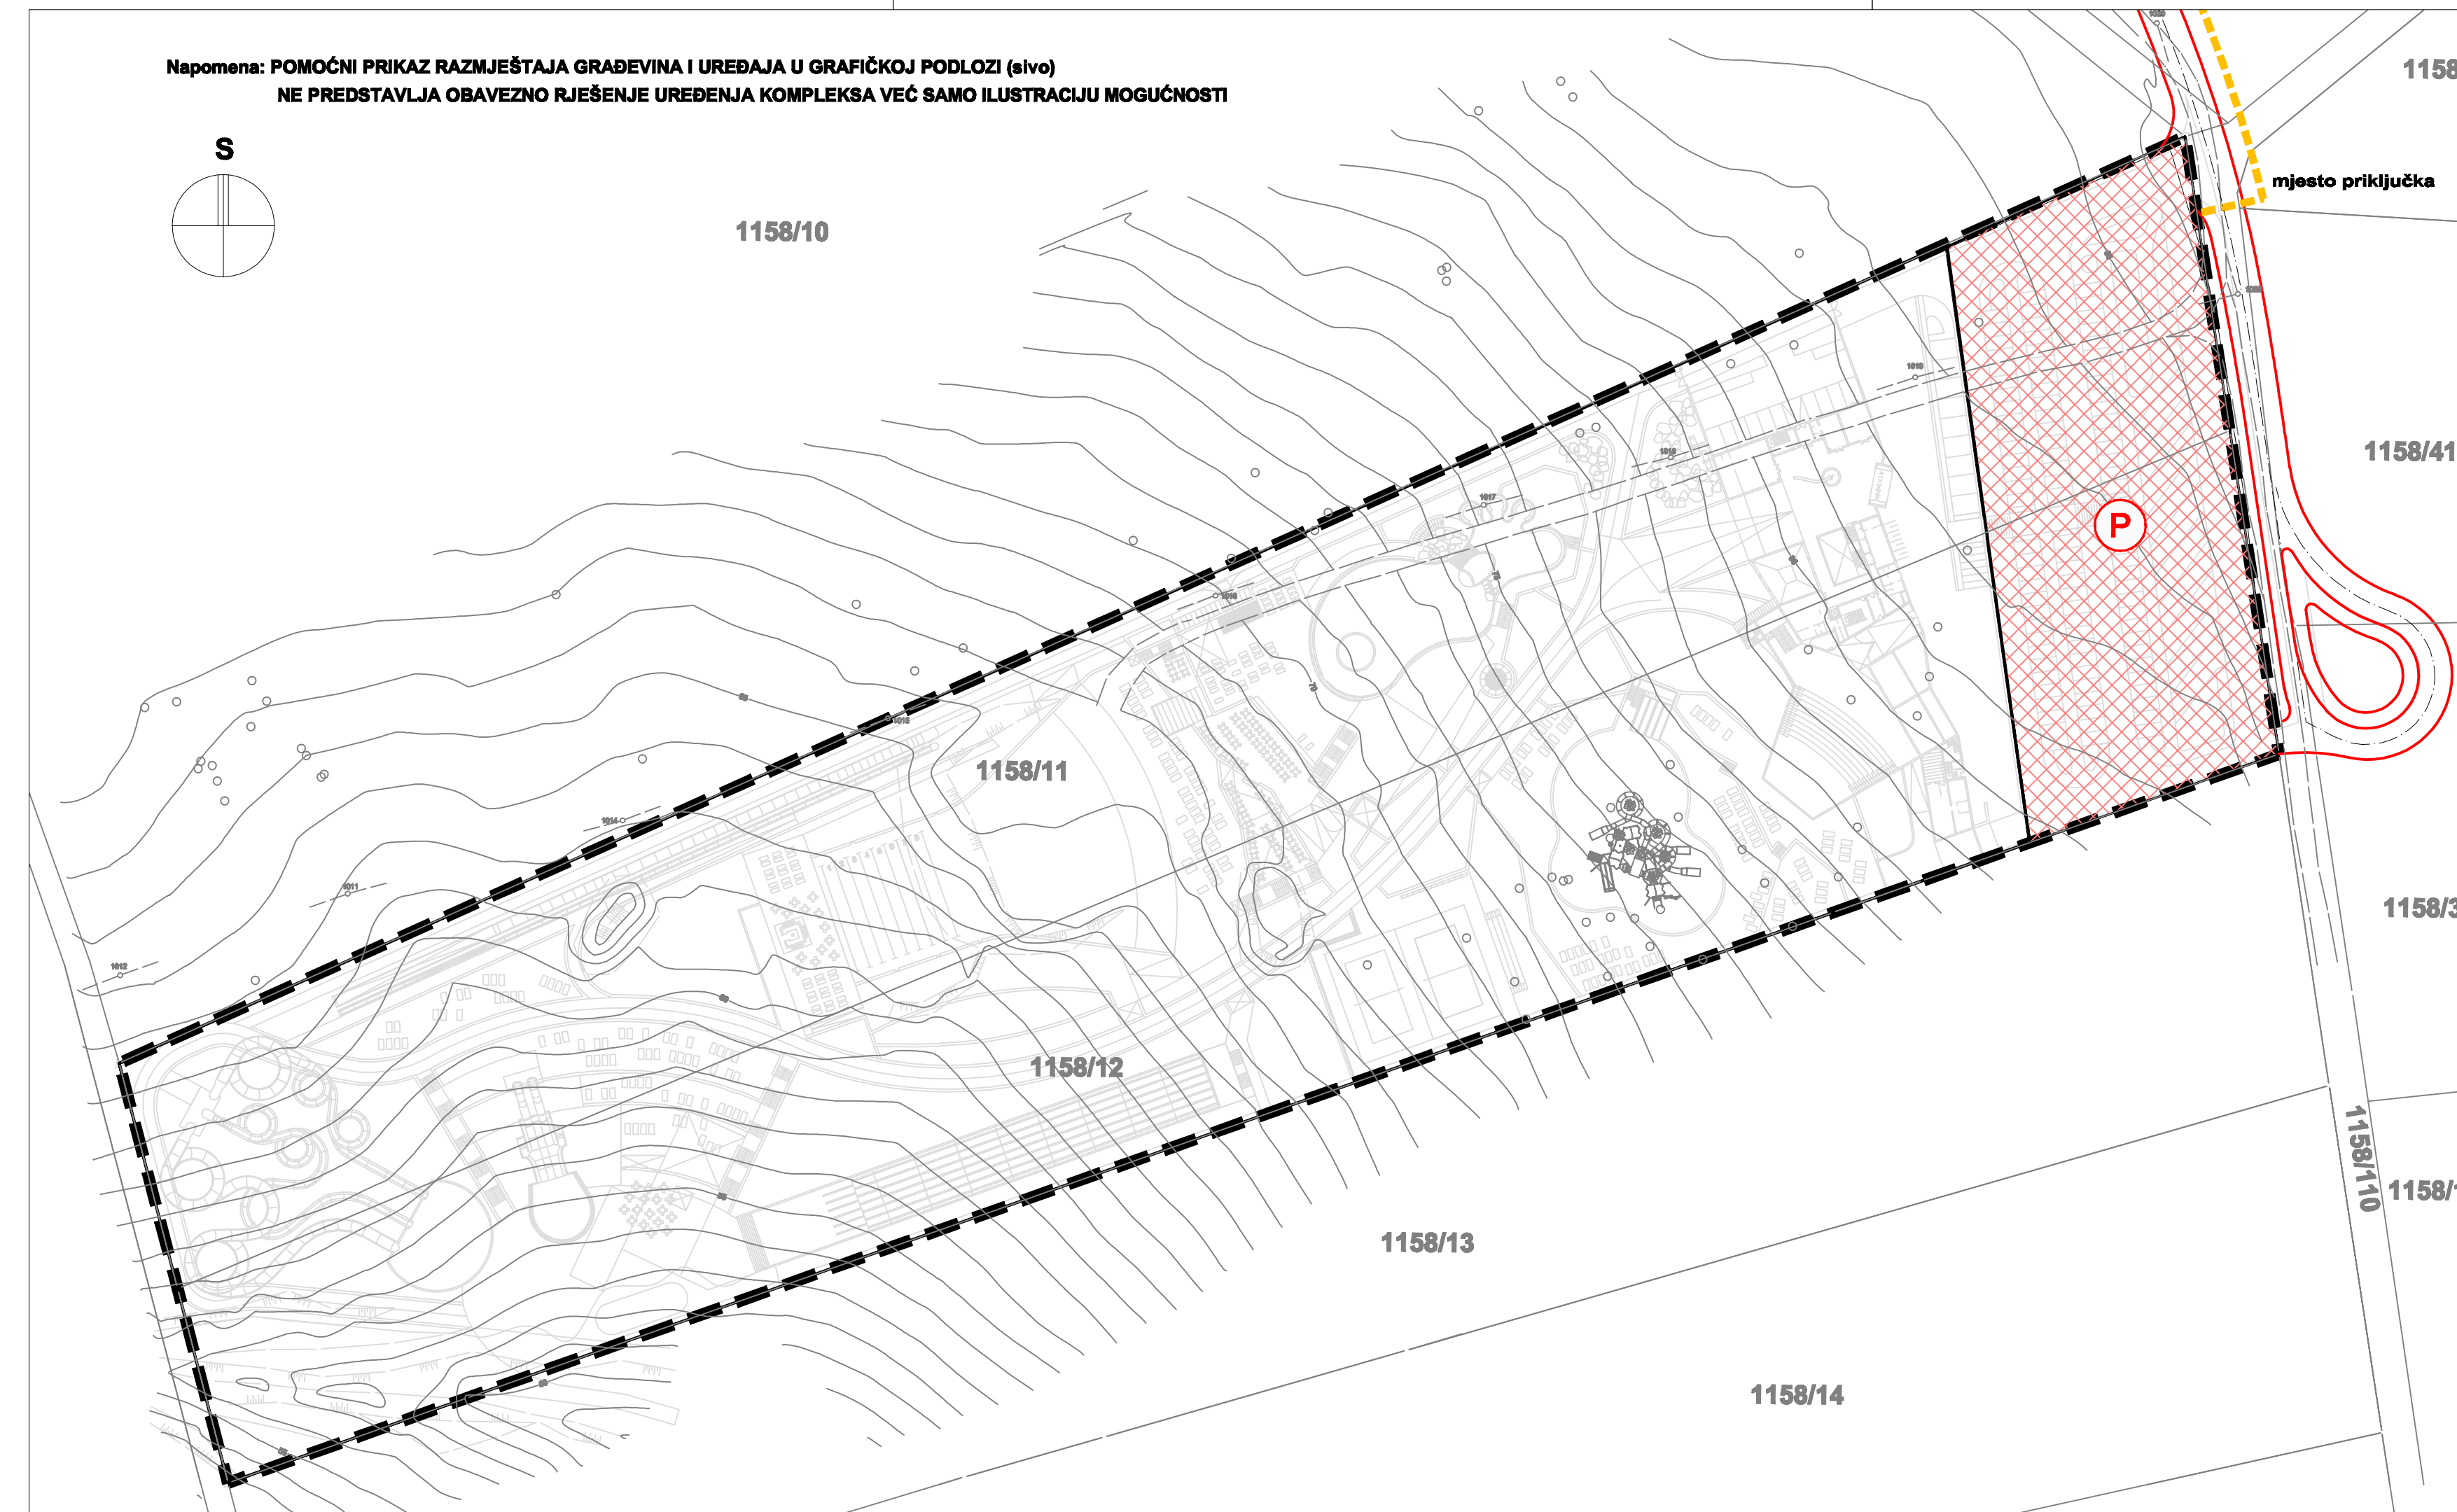


Napomena: POMOĆNI PRIKAZ RAZMJEŠTAJA GRAĐEVINA I UREĐAJA U GRAFIČKOJ PODLOZI (sivo)
NE PREDSTAVLJA OBAVEZNO RJEŠENJE UREĐENJA KOMPLEKSA VEĆ SAMO ILUSTRACIJU MOGUĆNOSTI

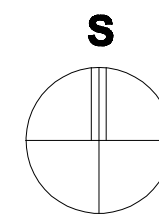

KAZALO:

GRANICE
— OBUHVAT PLANA


PROMET
CESTOVNI PROMET



POŠTA I TELEKOMUNIKACIJE
JAVNE TELEKOMUNIKACIJE



Prilog: ILUSTRATIVNI PRIKAZ ŠIREG PODRUČJA
- izvan obuhvata, nije sastavni dio Plana

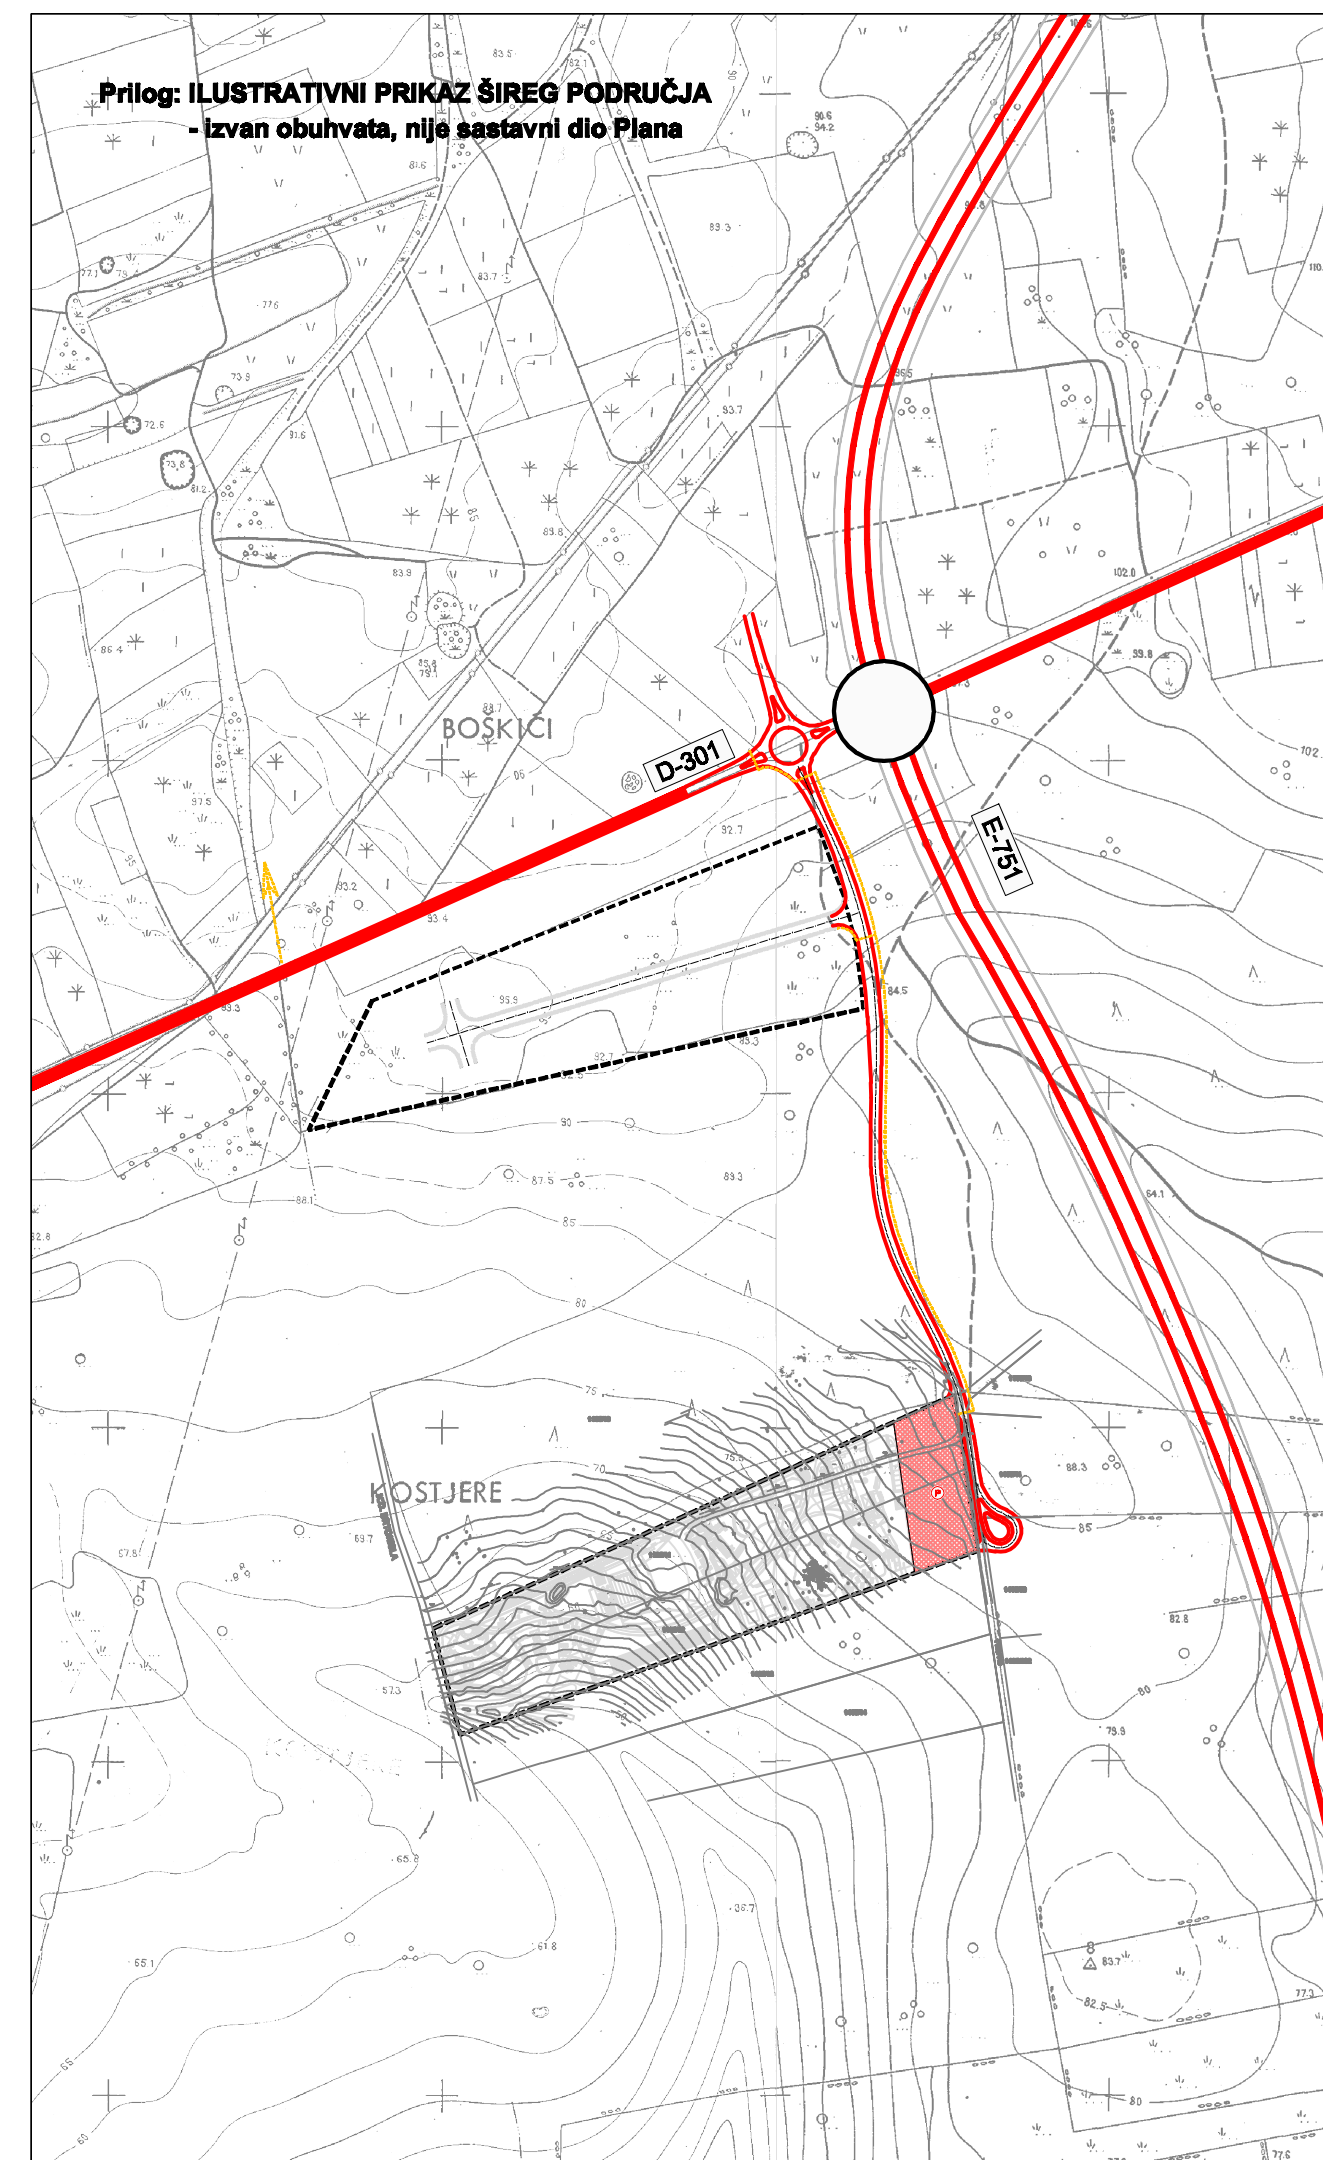

Županija: Općina:	ISTARSKA ŽUPANIJA OPĆINA BRTONIGLA	
Neziv prostornog plana:	URBANISTIČKI PLAN UREĐENJA CENTRA ZA VODENE SPORTOVE RONKI (UPU22)	
Neziv kartografskog prikaza:	PROMETNA, ULIČNA I KOMUNALNA INFRASTRUKTURNA MREŽA PROMETNA I ULIČNA MREŽA I TELEKOMUNIKACIJE	
Broj kartografskog prikaza:	2.1	Mjerilo kartografskog prikaza: 1 : 1 000 / 1 : 5 000
Odluka predstavničkog tijela o izradi plana (službeno glasilo): "Službene novine Općine Brtonigla" br.9/10	Odluka predstavničkog tijela o donošenju plana (službeno glasilo): "Službene novine Općine Brtonigla" br.13/11	
Javna rasprava (datum objave): 22.04.2011.g.	Javni uvid održan od: 05.05.2011.g. do: 04.06.2011.g.	
Pečat tijela odgovornog za provođenje javne rasprave:	Odgovorna osoba za provođenje javne rasprave (ime, prezime i potpis): Doriano Labinjan, dipl.oec.	
Suglasnost na Prostorni plan prema odredbi članka 97. Zakona o prostornom uređenju i gradnji ("Narodne novine" br.78/07)		
Klasa:	Ur.broj:	Datum:
Pravna osoba koja je izradila plan: Urbis 72 d.d. Pula		
Pečat pravne osobe koja je izradila plan: Broj elab. 6227b	Odgovorna osoba (ime, prezime i potpis): G. Župić, dipl.ing.građ.	
Koordinatori plana: D. Labinjan, dipl.oec. - OPĆINA BRTONIGLA D. Radolović, dipl. ing. arh. - URBIS 72 d.d. PULA		
Odgovorni voditelj izrade nacrtu prijedloga plana:	N. Novković, dipl.ing.arh.	
Stručni tim u izradi plana:	N. Novković, dipl.ing.arh. J. Perković, dipl.ing.građ. S. Brnabić, teh. crt.	
Pečat predstavničkog tijela:	Predsjednik predstavničkog tijela (ime, prezime i potpis): Franco Cattunar	
Istovjetnost ovog prostornog plana s izvornikom ovjerava (ime, prezime i potpis):	Pečat nadležnog tijela:	

urbis.72