

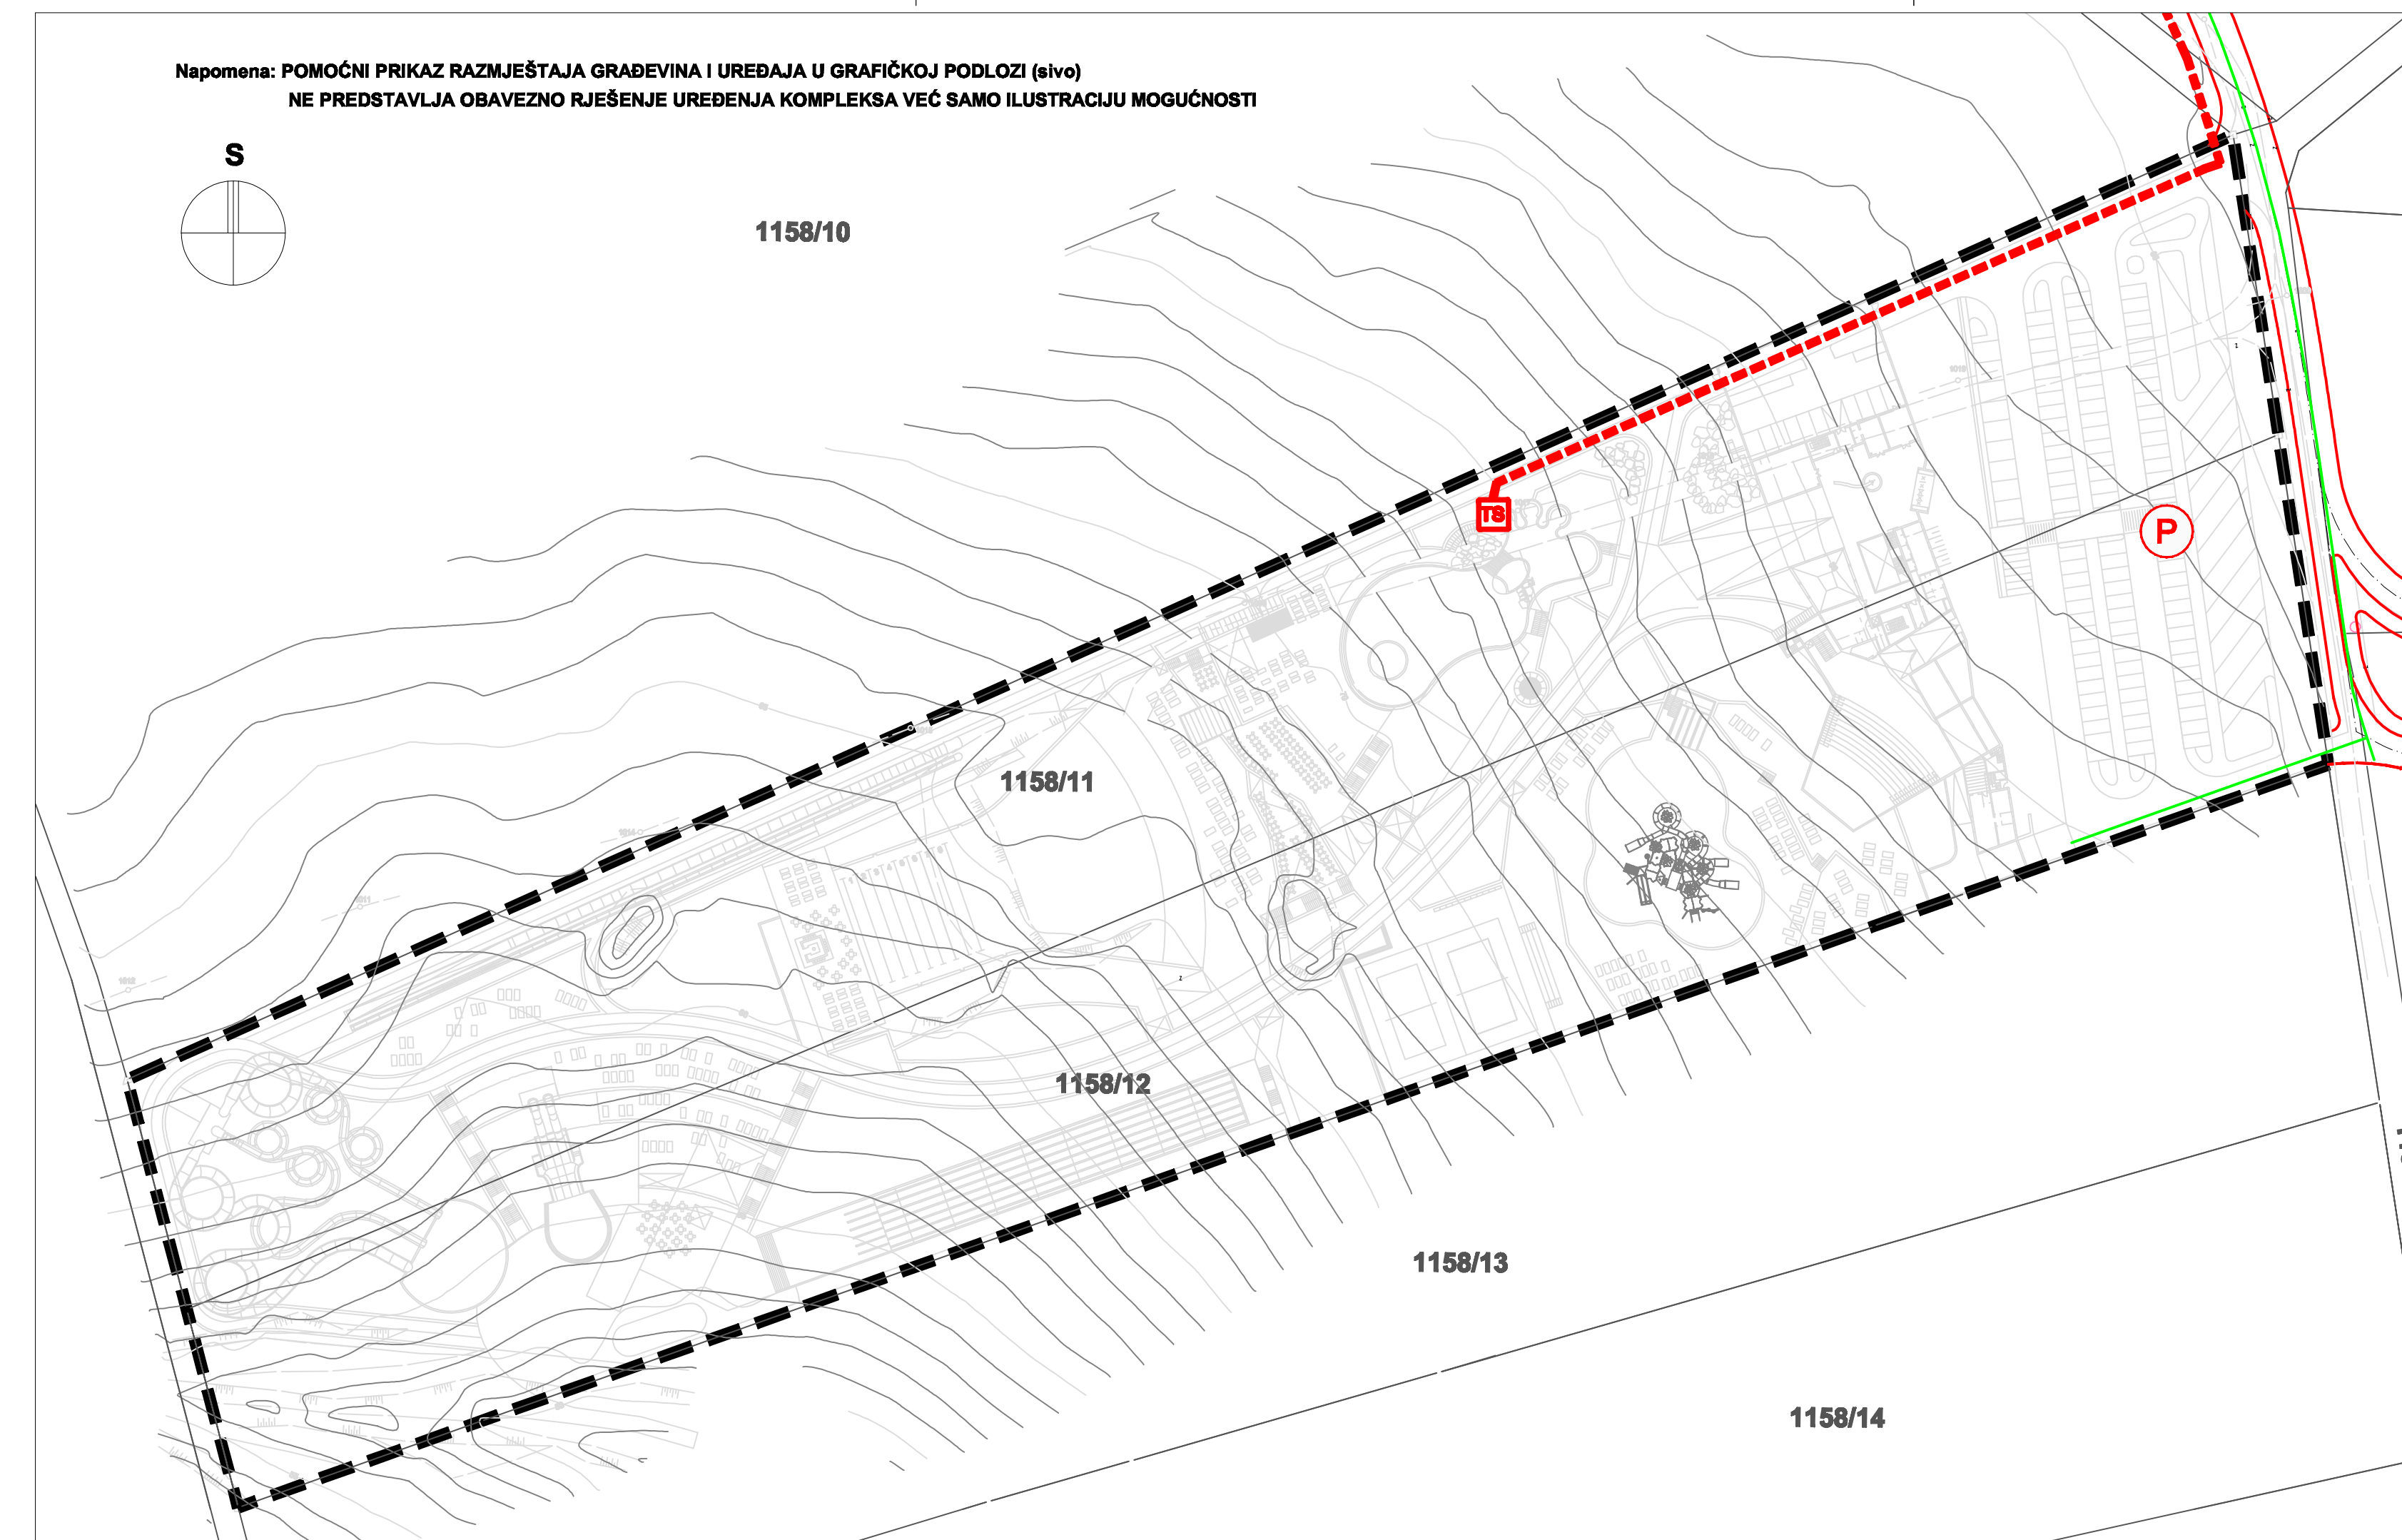


Napomena: POMOĆNI PRIKAZ RAZMJEŠTAJA GRAĐEVINA I UREĐAJA U GRAFIČKOJ PODLOZI (sivo)
NE PREDSTAVLJA OBAVEZNO RJEŠENJE UREĐENJA KOMPLEKSA VEĆ SAMO ILUSTRACIJU MOGUĆNOSTI

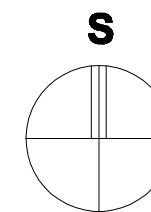

- KAZALO:**
- GRANICE**
- OBUHVAT URBANISTIČKOG PLANA UREĐENJA
 - DRŽAVNA CESTA
 - ISTARSKI IPSILON
 - PLANIRANA GLAVNA PRISTUPNA PROMETNICA
- ELEKTROENERGETIKA**
- ELEKTRIKA 10kv KABEL - PLANIRANI
 - PLANIRANE TRAFOSTANICE
- PLINOOPSKRBA**
- MAGISTRALNI PLINOVOD
 - PLANIRANI PLINOVOD

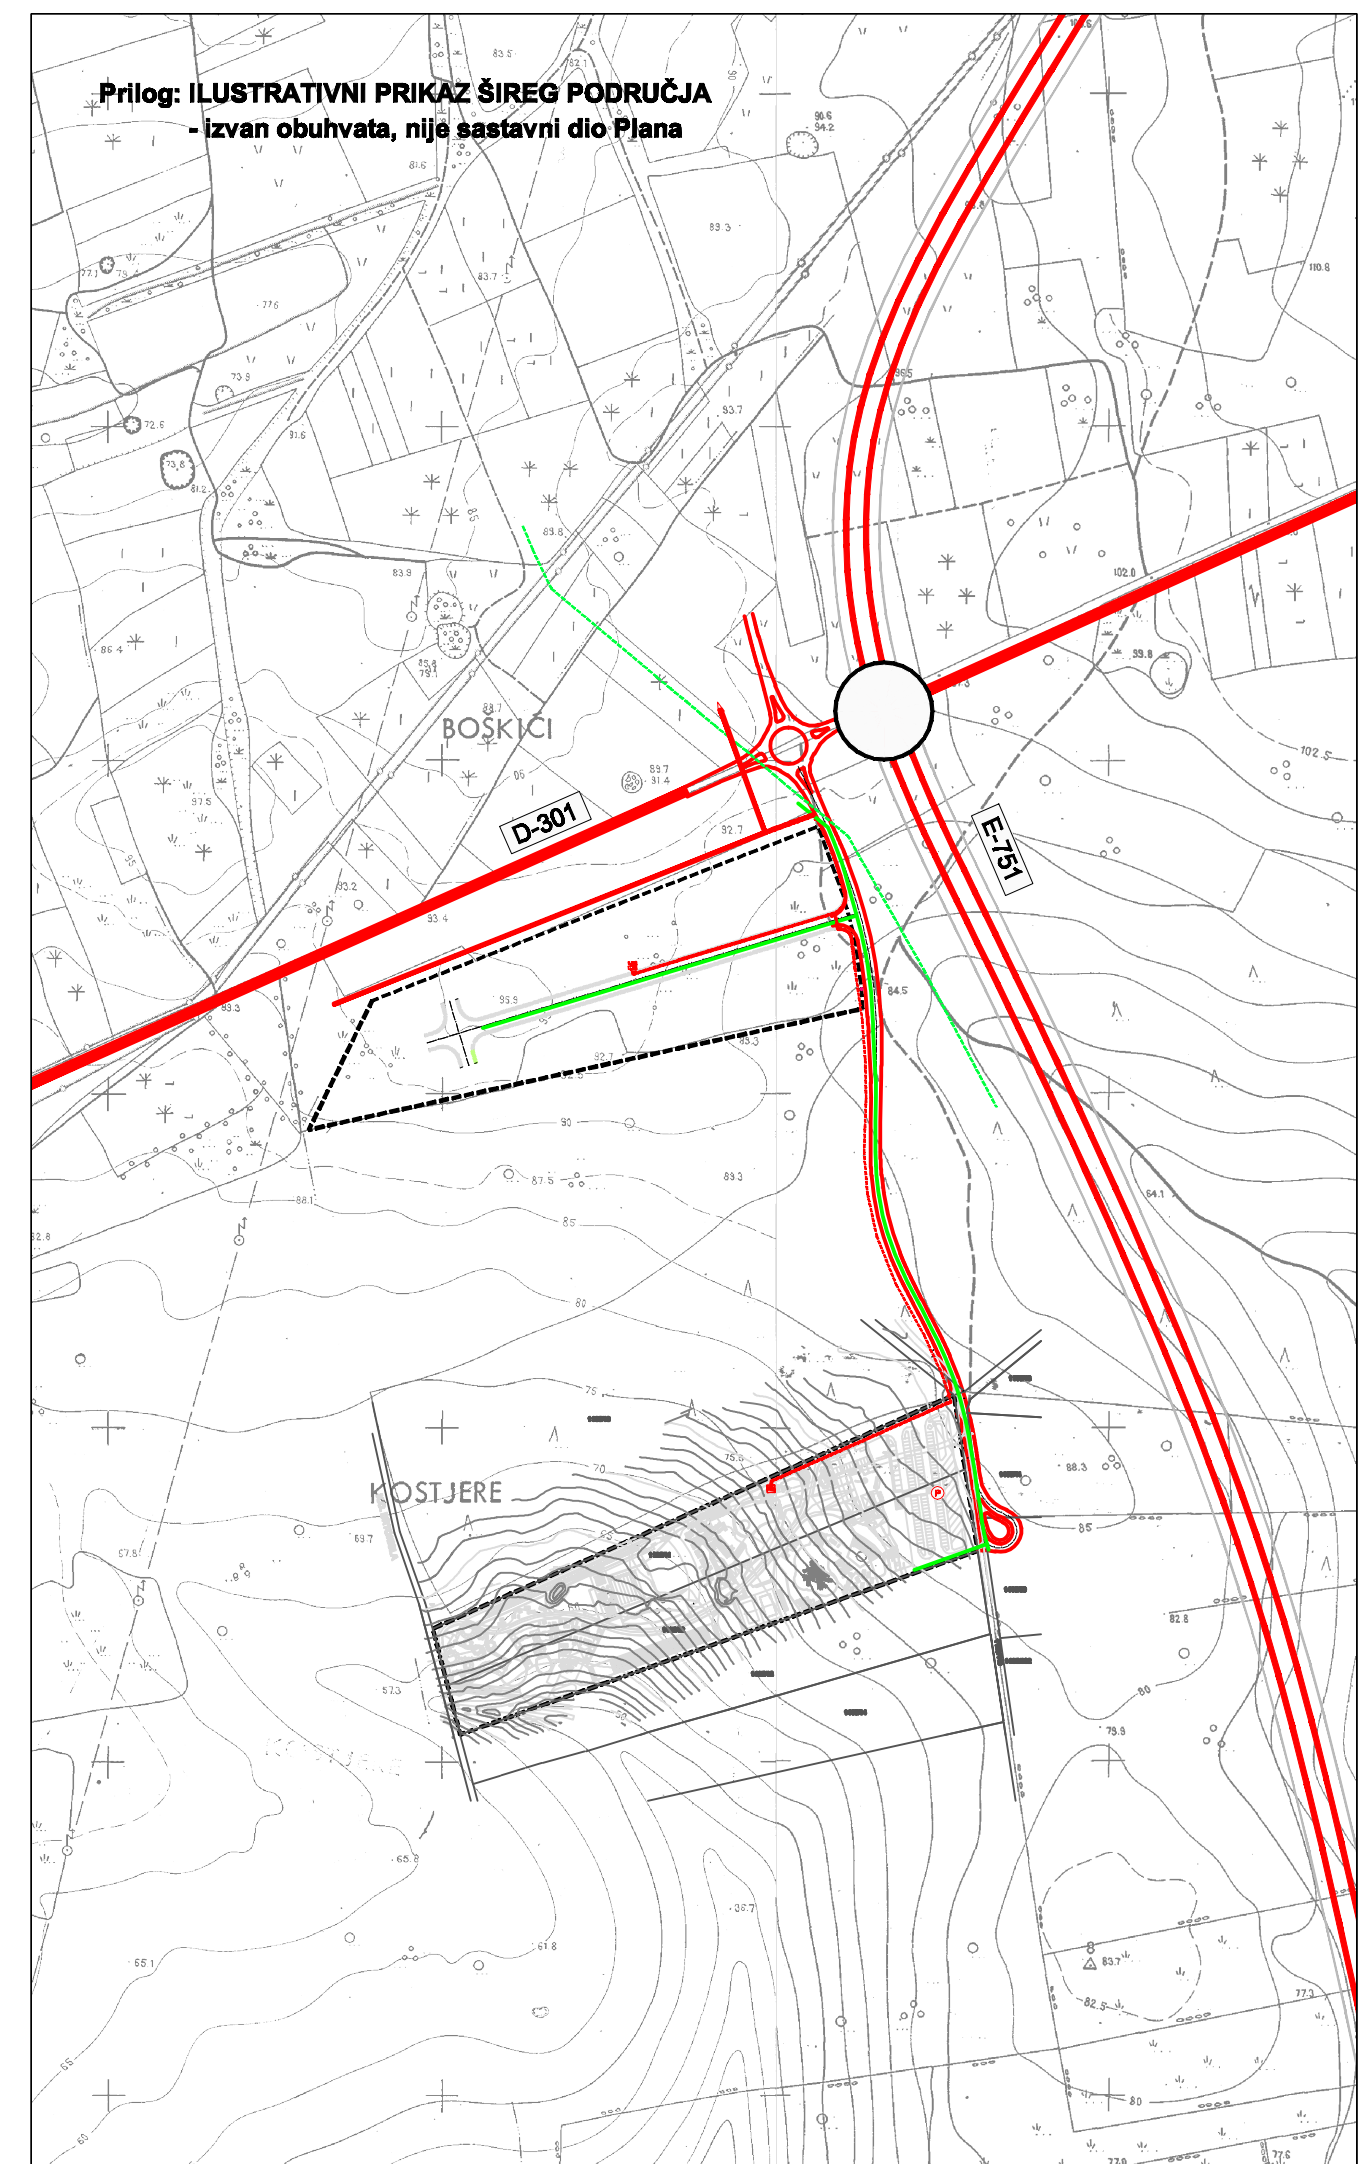

Županija:	ISTARSKA ŽUPANIJA		
Općina:	OPĆINA BRTONIGLA		
Neziv prostornog plana:	URBANISTIČKI PLAN UREĐENJA CENTRA ZA VODENE SPORTOVE RONKI (UPU22)		
Neziv kartografskog prikaza:	PROMETNA, ULIČNA I KOMUNALNA INFRASTRUKTURNA MREŽA ELEKTROENERGETIKA I PLINOOPSKRBA		
Broj kartografskog prikaza:	2.3	Mjerilo kartografskog prikaza:	1 : 1 000 / 1 : 5 000
Odluka predstavničkog tijela o izradi plana (službeno glasilo):	"Službene novine Općine Brtonigla" br.9/10		Odluka predstavničkog tijela o donošenju plana (službeno glasilo): "Službene novine Općine Brtonigla" br.13/11
Javna rasprava (datum objave):	22.04.2011.g.		Javni uvid održan od: 05.05.2011.g. do: 04.06.2011.g.
Pečat tijela odgovornog za provođenje javne rasprave:	Doriano Labinjan, dipl.oec.		
Suglasnost na Prostorni plan prema odredbi članka 97. Zakona o prostornom uređenju i gradnji ("Narodne novine" br.78/07)	Klasa:	Ur.broj:	Datum:
Pravna osoba koja je izradila plan:	Urbis 72 d.d. Pula		
Pečat pravne osobe koja je izradila plan:	Broj elab. 6227b		Odgovorna osoba (ime, prezime i potpis): G. Župić, dipl.ing.građ.
Koordinatori plana:	D. Labinjan, dipl.oec. - OPĆINA BRTONIGLA D. Radolović, dipl. ing. arh. - URBIS 72 d.d. PULA		
Odgovorni voditelj izrade nacrtu prijedloga plana:	N. Novković, dipl.ing.arh.		
Stručni tim u izradi plana:	N. Novković, dipl.ing.arh. J. Perković, dipl.ing.građ. S. Brnabić, teh. crt.		
Pečat predstavničkog tijela:	Predsjednik predstavničkog tijela (ime, prezime i potpis): Franco Cattunar		
Istovjetnost ovog prostornog plana s izvornikom ovjerava (ime, prezime i potpis):	Pečat nadležnog tijela:		

urbis.72