
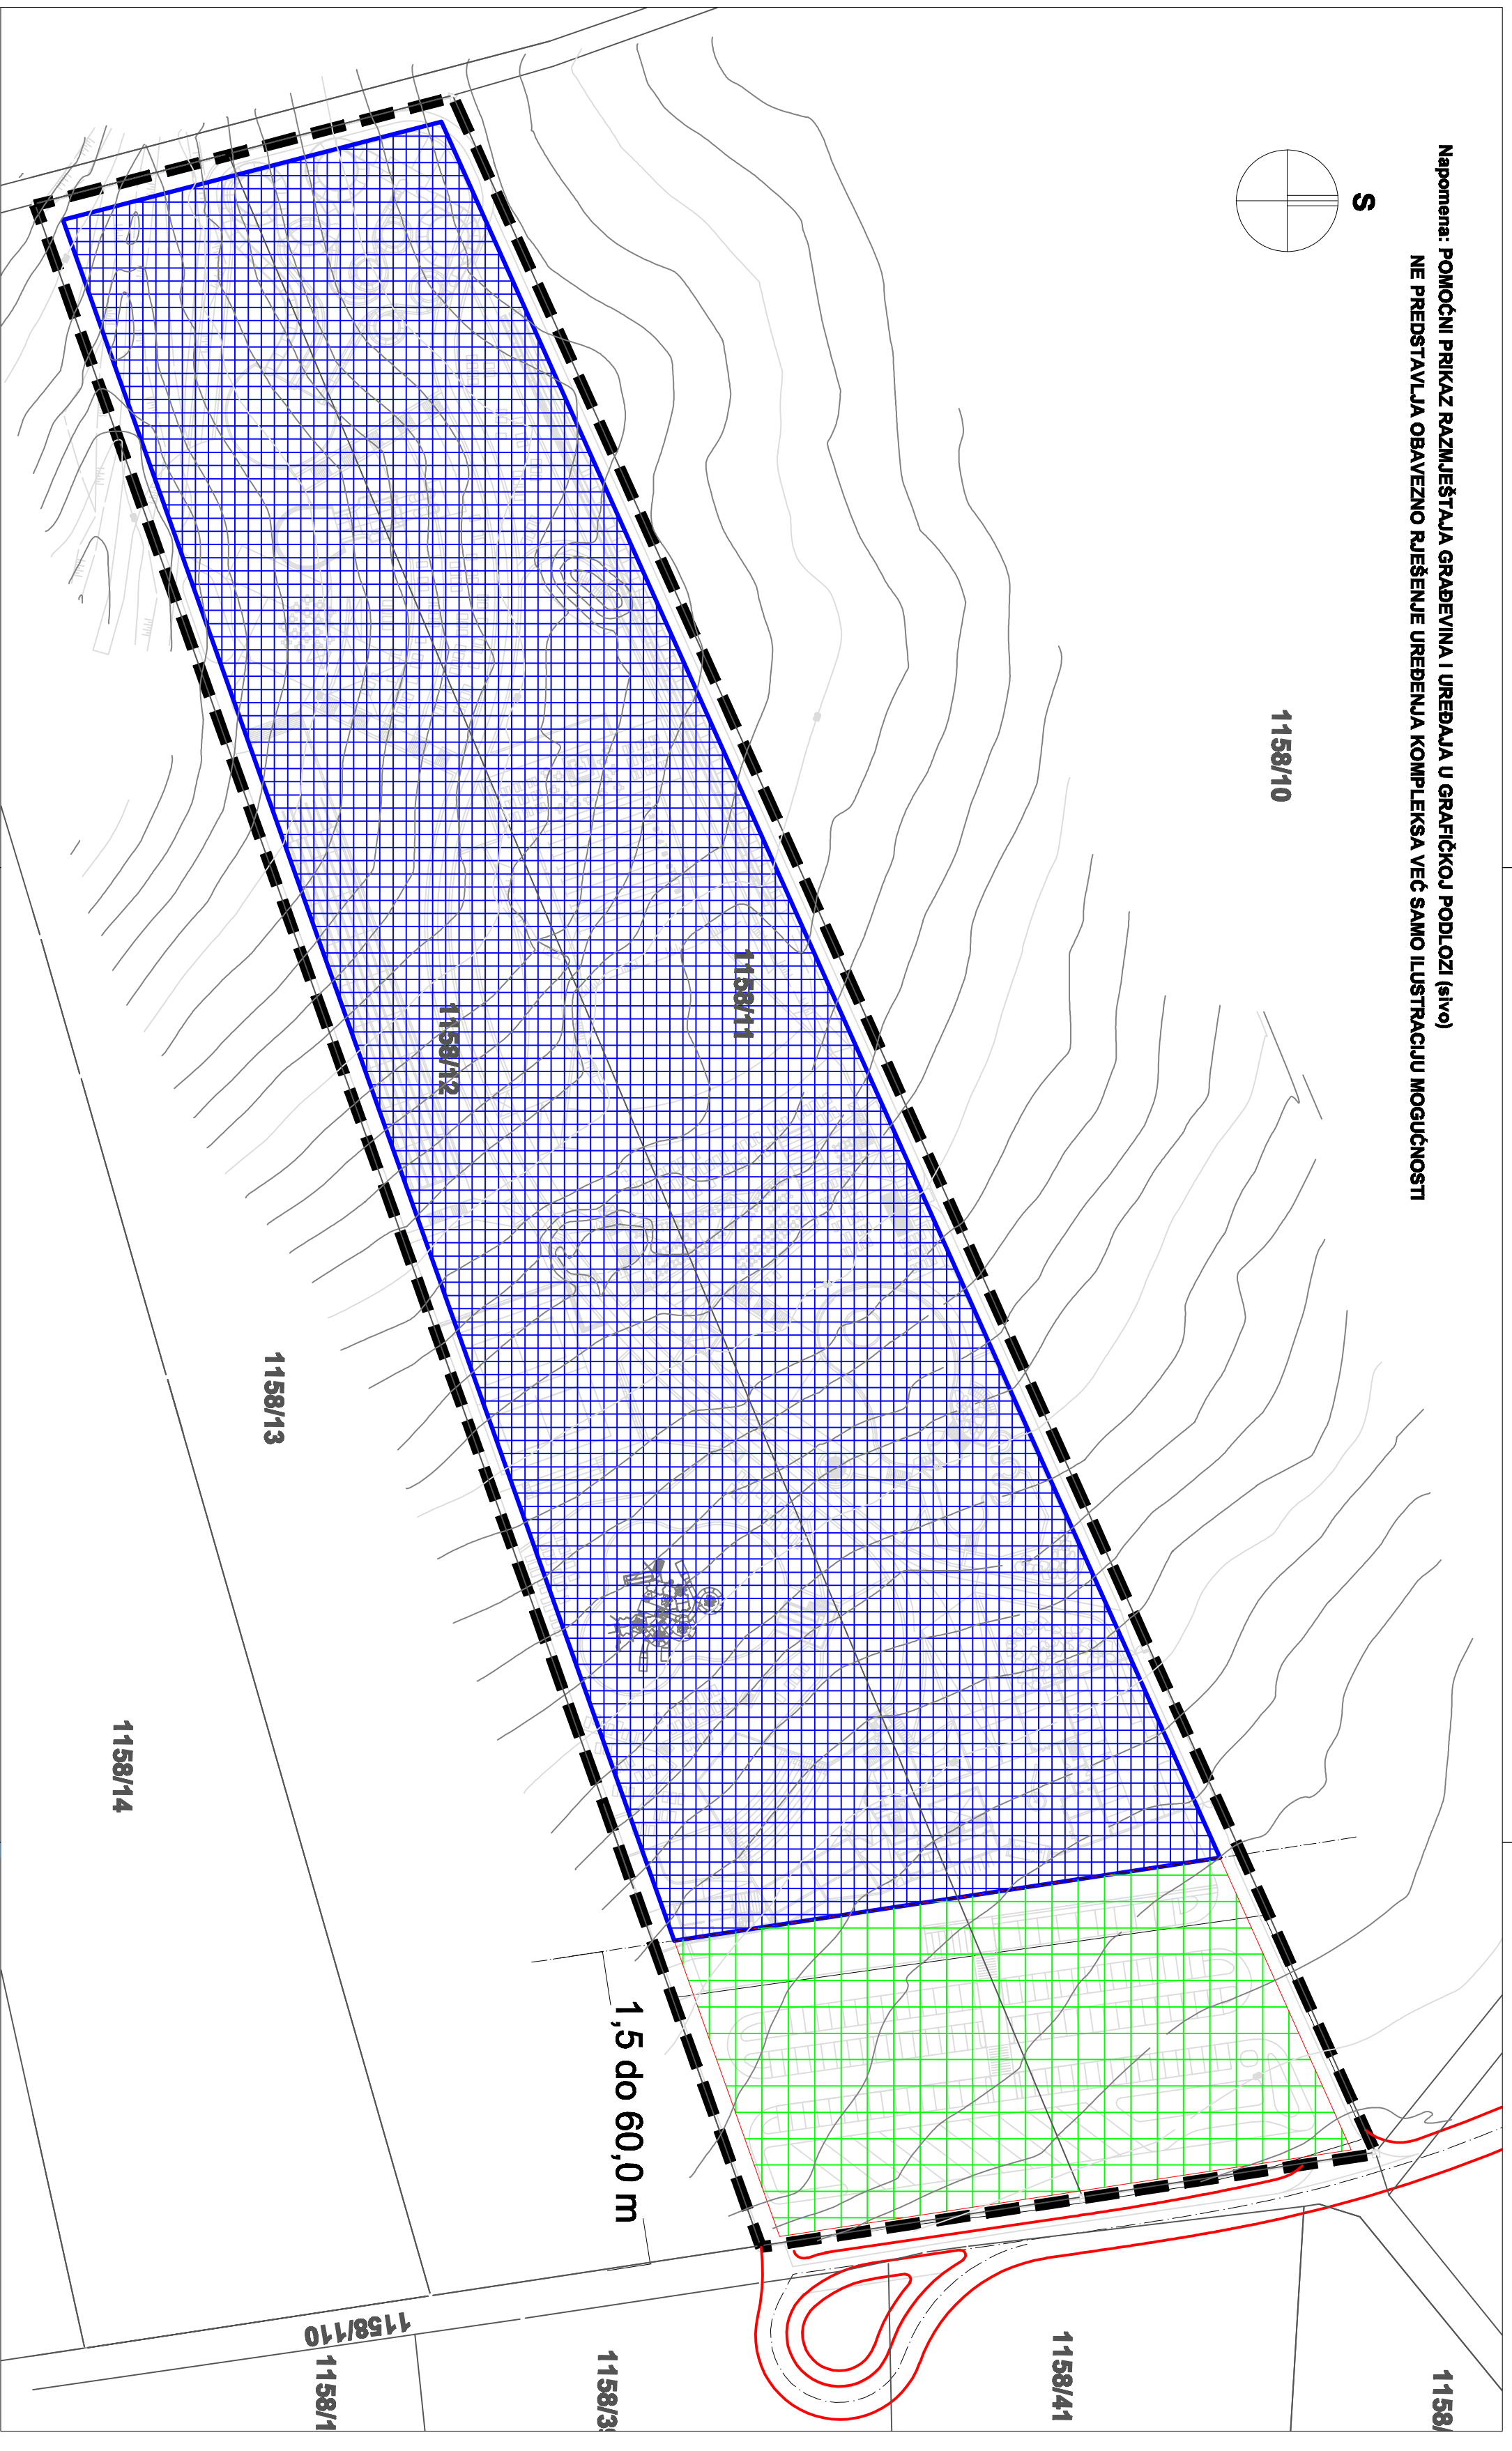



Napomena: POMOĆNI PRIKAZ RAZMJESTAJA GRAĐEVINA I UREĐAJA U GRAFIČKOJ PODLOZI (sivo)
NE PREDSTAVLJA OBAVEZNO RJEŠENJE UREĐENJA KOMPLEKSA VEĆ SAMO ILUSTRACIJU MOGUĆNOSTI

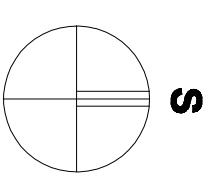

KAZALO:

- GRANICE
- ORUHVAT PLOVA
- DRŽAVNA CESTA
- ISTARSKI PSLON
- GLAVNA PRISTUPNA PROMETNICA
- GRAĐUVI DIO GRAĐEVINE ČESTICE
- PREIŽITO NIKOGRAĐNJA
- SVE VRSTE GRAĐEVINA
- GRAĐEVNI PRAVAČ

Prilog: ILUSTRATIVNI PRIKAZ ŠIREG PODRUČJA
Izvan obuhvata, nije sastavni dio Plana

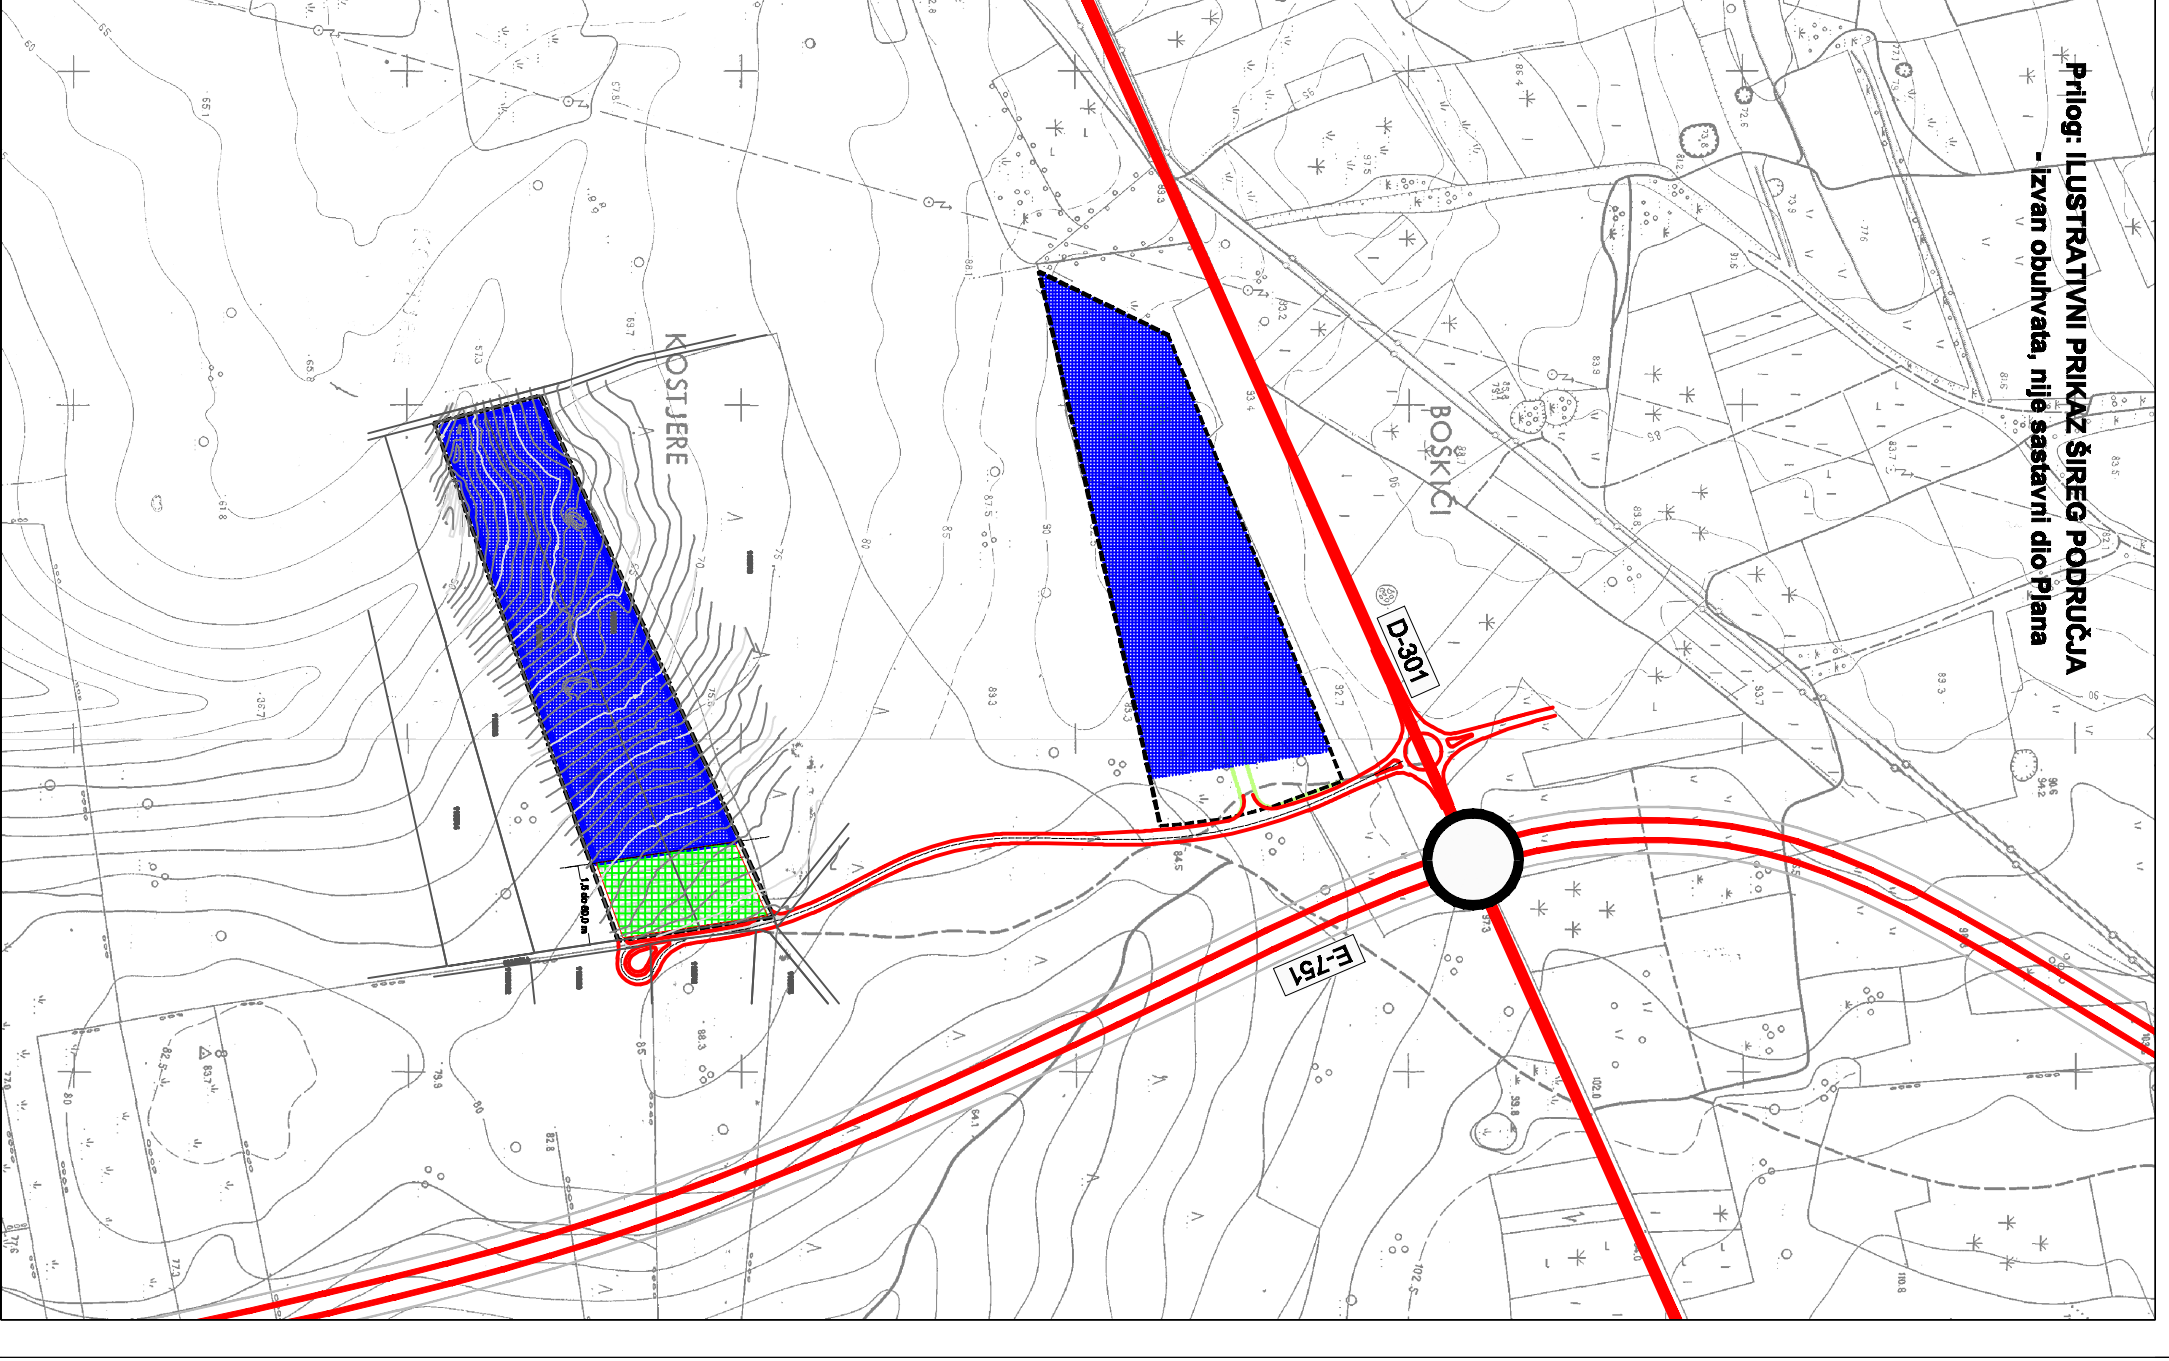

ISTARSKA ŽUPANIJA
OPĆINA BRTONIĞLA

URBANISTIČKI PLAN UREĐENJA
CENTRA ZA VODENE SPORTOVE RONKI (UPU22)

NAČIN I UVJETI GRADNJE

Zupanja:	ISTARSKA ŽUPANIJA		
Općina:	OPĆINA BRTONIĞLA		
Nezivi prostornog plana:	URBANISTIČKI PLAN UREĐENJA CENTRA ZA VODENE SPORTOVE RONKI (UPU22)		
Nezivi kartografskog prikaza:	NAČIN I UVJETI GRADNJE		
Broj kartografskog prikaza:	4	Mjerna kartografskog prikaza:	1 : 1 000 / 1 : 5 000
Odlika predstavničkog tijela o Izradi plana (službeno glasilu):	"Službene novine Općine Brtoniğla" br.9/10		
Odlika predstavničkog tijela o donošenju plana (službeno glasilu):	"Službene novine Općine Brtoniğla" br.13/11		
Javna rasprava (datum objave):	Javni uvid održan:	od:	05.05.2011.g.
22.04.2011.g.	do:	04.06.2011.g.	
Podaci tijela odgovornog za provođenje javne rasprave:	Odgovorna osoba za provođenje javne rasprave (ime, prezime i podjeb): Doriđano Labriņjan, dipl.oec.		
Prijava osobe koja je izradila plan:	Urbis 72 d.d. Pula		
Podaci pravne osobe koja je izradila plan:	Odgovorna osoba (ime, prezime i podjeb): G. Źupić, dipl.ing.grad.		
Broj slob.	6227/6		
Koordinator plana:	D. Labriņjan, dipl.oec. - OPĆINA BRTONIĞLA		
Odgovorni voditelj izrade nacrtne projekcijskog plana:	D. Radolović, dipl.ing.arh. - URBIS 72 d.d. PULA		
Stručni tim u izradi plana:	N. Novković, dipl.ing.arh. N. Novković, dipl.ing.arh. J. Perković, dipl.ing.grad. S. Brnabić, teh. crt.		
Pечат predstavničkog tijela:	Predsjednik predstavničkog tijela (ime, prezime i podjeb): Franco Cattunar		
Istovjetnost ovog prostornog plana s izvornikom ovjerava (ime, prezime i podjeb):	Pечат nadležnog tijela:		

