


3. UVJETI KORIŠTENJA, UREĐENJA I ZAŠTITE POVRŠINE  
- MJERE POSEBNE ZAŠTITE


APE

OPĆINA BRTONIGLA-VERTENEGLIO, IZMJENE I DOPUNE URBANISTIČKOG PLANA UREĐENJA GRAĐEVINSKOG PODRUČJA NASELJA ŠKRINJARI (UPU 37)

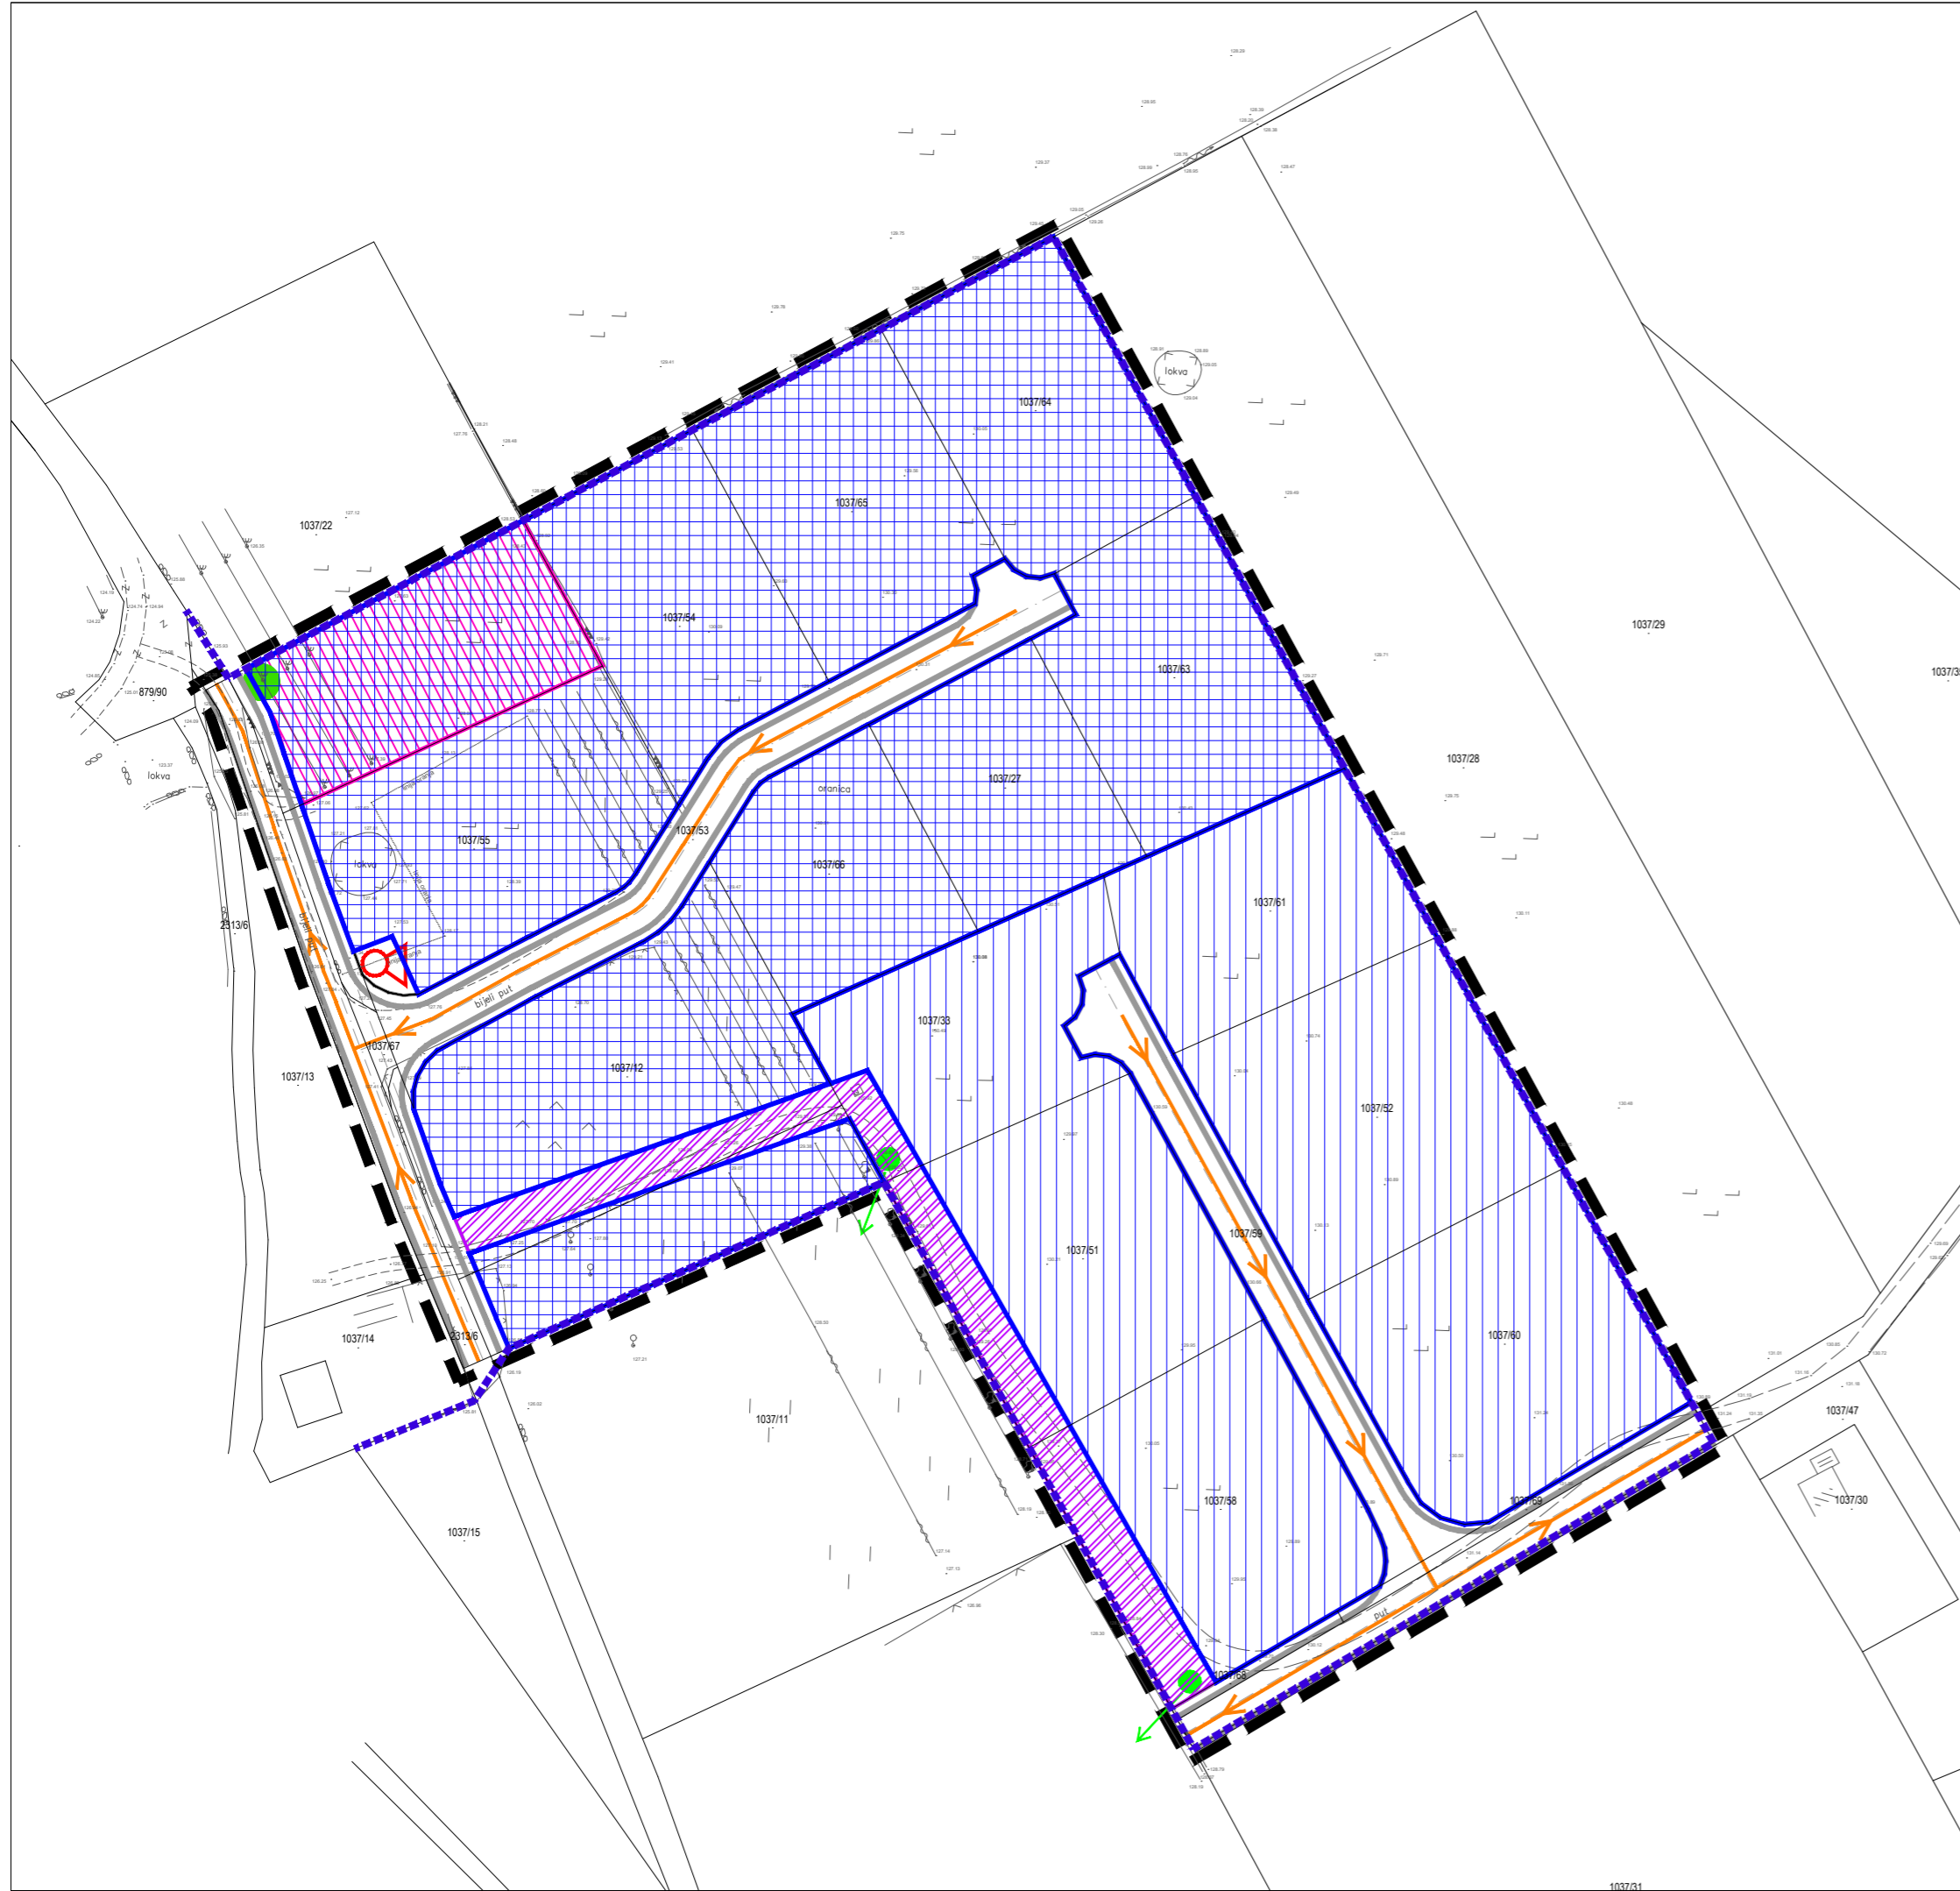

TUMAČ ZNAKOVA

- postojeće planirano
- GRANICE**
- OBUHVAAT UPU-a
  - GRANICA GRAĐEVINSKOG PODRUČJA
- MJERE ZAŠTITE I SPAŠAVANJE**
- PROMETNICE ZA EVAKUACIJU
  - PRAVCI EVAKUACIJE
  - POVRŠINE ZA EVAKUACIJU
  - LOKACIJA SIRENE - SUSTAVA ZA UZBUNU
- KRAJOBRAZ**
- TOČKE I POTEZI ZNAČAJNI ZA PANORAMSKE VRIJEDNOSTI KRAJOBRAZA
- UVJETI KORIŠTENJA, UREĐENJA I ZAŠTITE POVRŠINA - mjere posebne zaštite**
- UVJETI KORIŠTENJA**
- ARHEOLOŠKO PODRUČJE
- OBLICI KORIŠTENJA**
- SANACIJA GRAĐEVINA I DIJELOVA NASELJA (IZGRAĐENI DIO NASELJA) (uklanjanje, zamjena, rekonstrukcija, obnova i nova gradnja)
  - NOVA GRADNJA
  - POSEBAN REŽIM KORIŠTENJA - ZAŠTITNI KORIDOR VODOOPSKRBNOG CJEVOVODA
- PROMET**
- RUBNJAK CESTE
  - OSTALI ELEMENTI CESTE
  - OS CESTE

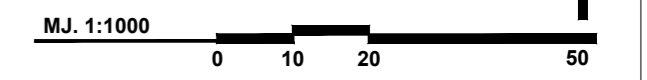

Županija: ISTARSKA	Općina: BRTONIGLA-VERTENEGLIO
Naziv prostornog plana: IZMJENE I DOPUNE URBANISTIČKOG PLANA UREĐENJA GRAĐEVINSKOG PODRUČJA NASELJA ŠKRINJARI (UPU 37)	
Naziv kartografskog prikaza: UVJETI KORIŠTENJA, UREĐENJA I ZAŠTITE POVRŠINA - MJERE POSEBNE ZAŠTITE	
Broj kartografskog prikaza: 3.	Mjerilo kartografskog prikaza: 1:1000
Odluka o izradi Plana: Službene novine Općine Brtonigla-Verteneglio 09/19	Odluka predstavničkog tijela o donošenju plana: Službene novine Općine Brtonigla-Verteneglio 14/21
Javna rasprava (datum objave): 24. travnja 2021. (Glas Istre)	Javni uvid održan: 03. svibnja 2021. do 14. svibnja 2021.
Pečat tijela odgovornog za provođenje javne rasprave: M.P.	Odgovorna osoba za provođenje javne rasprave: MARICA GARIĆ, dipl.iur.
Pravna osoba koja je izradila plan: APE d.o.o. za arhitekturu, planiranje i ostale poslovne djelatnosti Ozaljska 61, 10000 Zagreb, tel. 01/3097 572, fax. 01/3011 417	
Pečat pravne osobe koja je izradila plan: M.P.	Odgovorna osoba: SANDRA JAKOPEC, dipl.ing.arh.
Odgovorni voditelj izrade nacrtu prijedloga plana: SANDRA JAKOPEC, dipl.ing.arh.	
Stručni tim u izradi plana: MIRELA ČORDAŠ, dipl.ing.arh. NIKŠA BOŽIĆ, dipl.ing.arh. VLATKA ŽUNEC, mag.ing.arch.	MARIJANA ZLODRE, mag.ing.arch. IVANA PANCIROV, dipl.ing.arh.
Pečat predstavničkog tijela: M.P.	Predsjednik općinskog vijeća: ŽELJKO RUŽIĆ
Istovjetnost ovog prostornog plana s izvornikom ovjerava: M.P.	Pečat nadležnog tijela: M.P.