


4. NAČIN I UVJETI GRADNJE
- NAČIN GRADNJE

APE

OPĆINA BRTONIGLA-VERTENEGLIO, IZMJENE I DOPUNE URBANISTIČKOG PLANA UREĐENJA GRAĐEVINSKOG PODRUČJA NASELJA ŠKRINJARI (UPU 37)

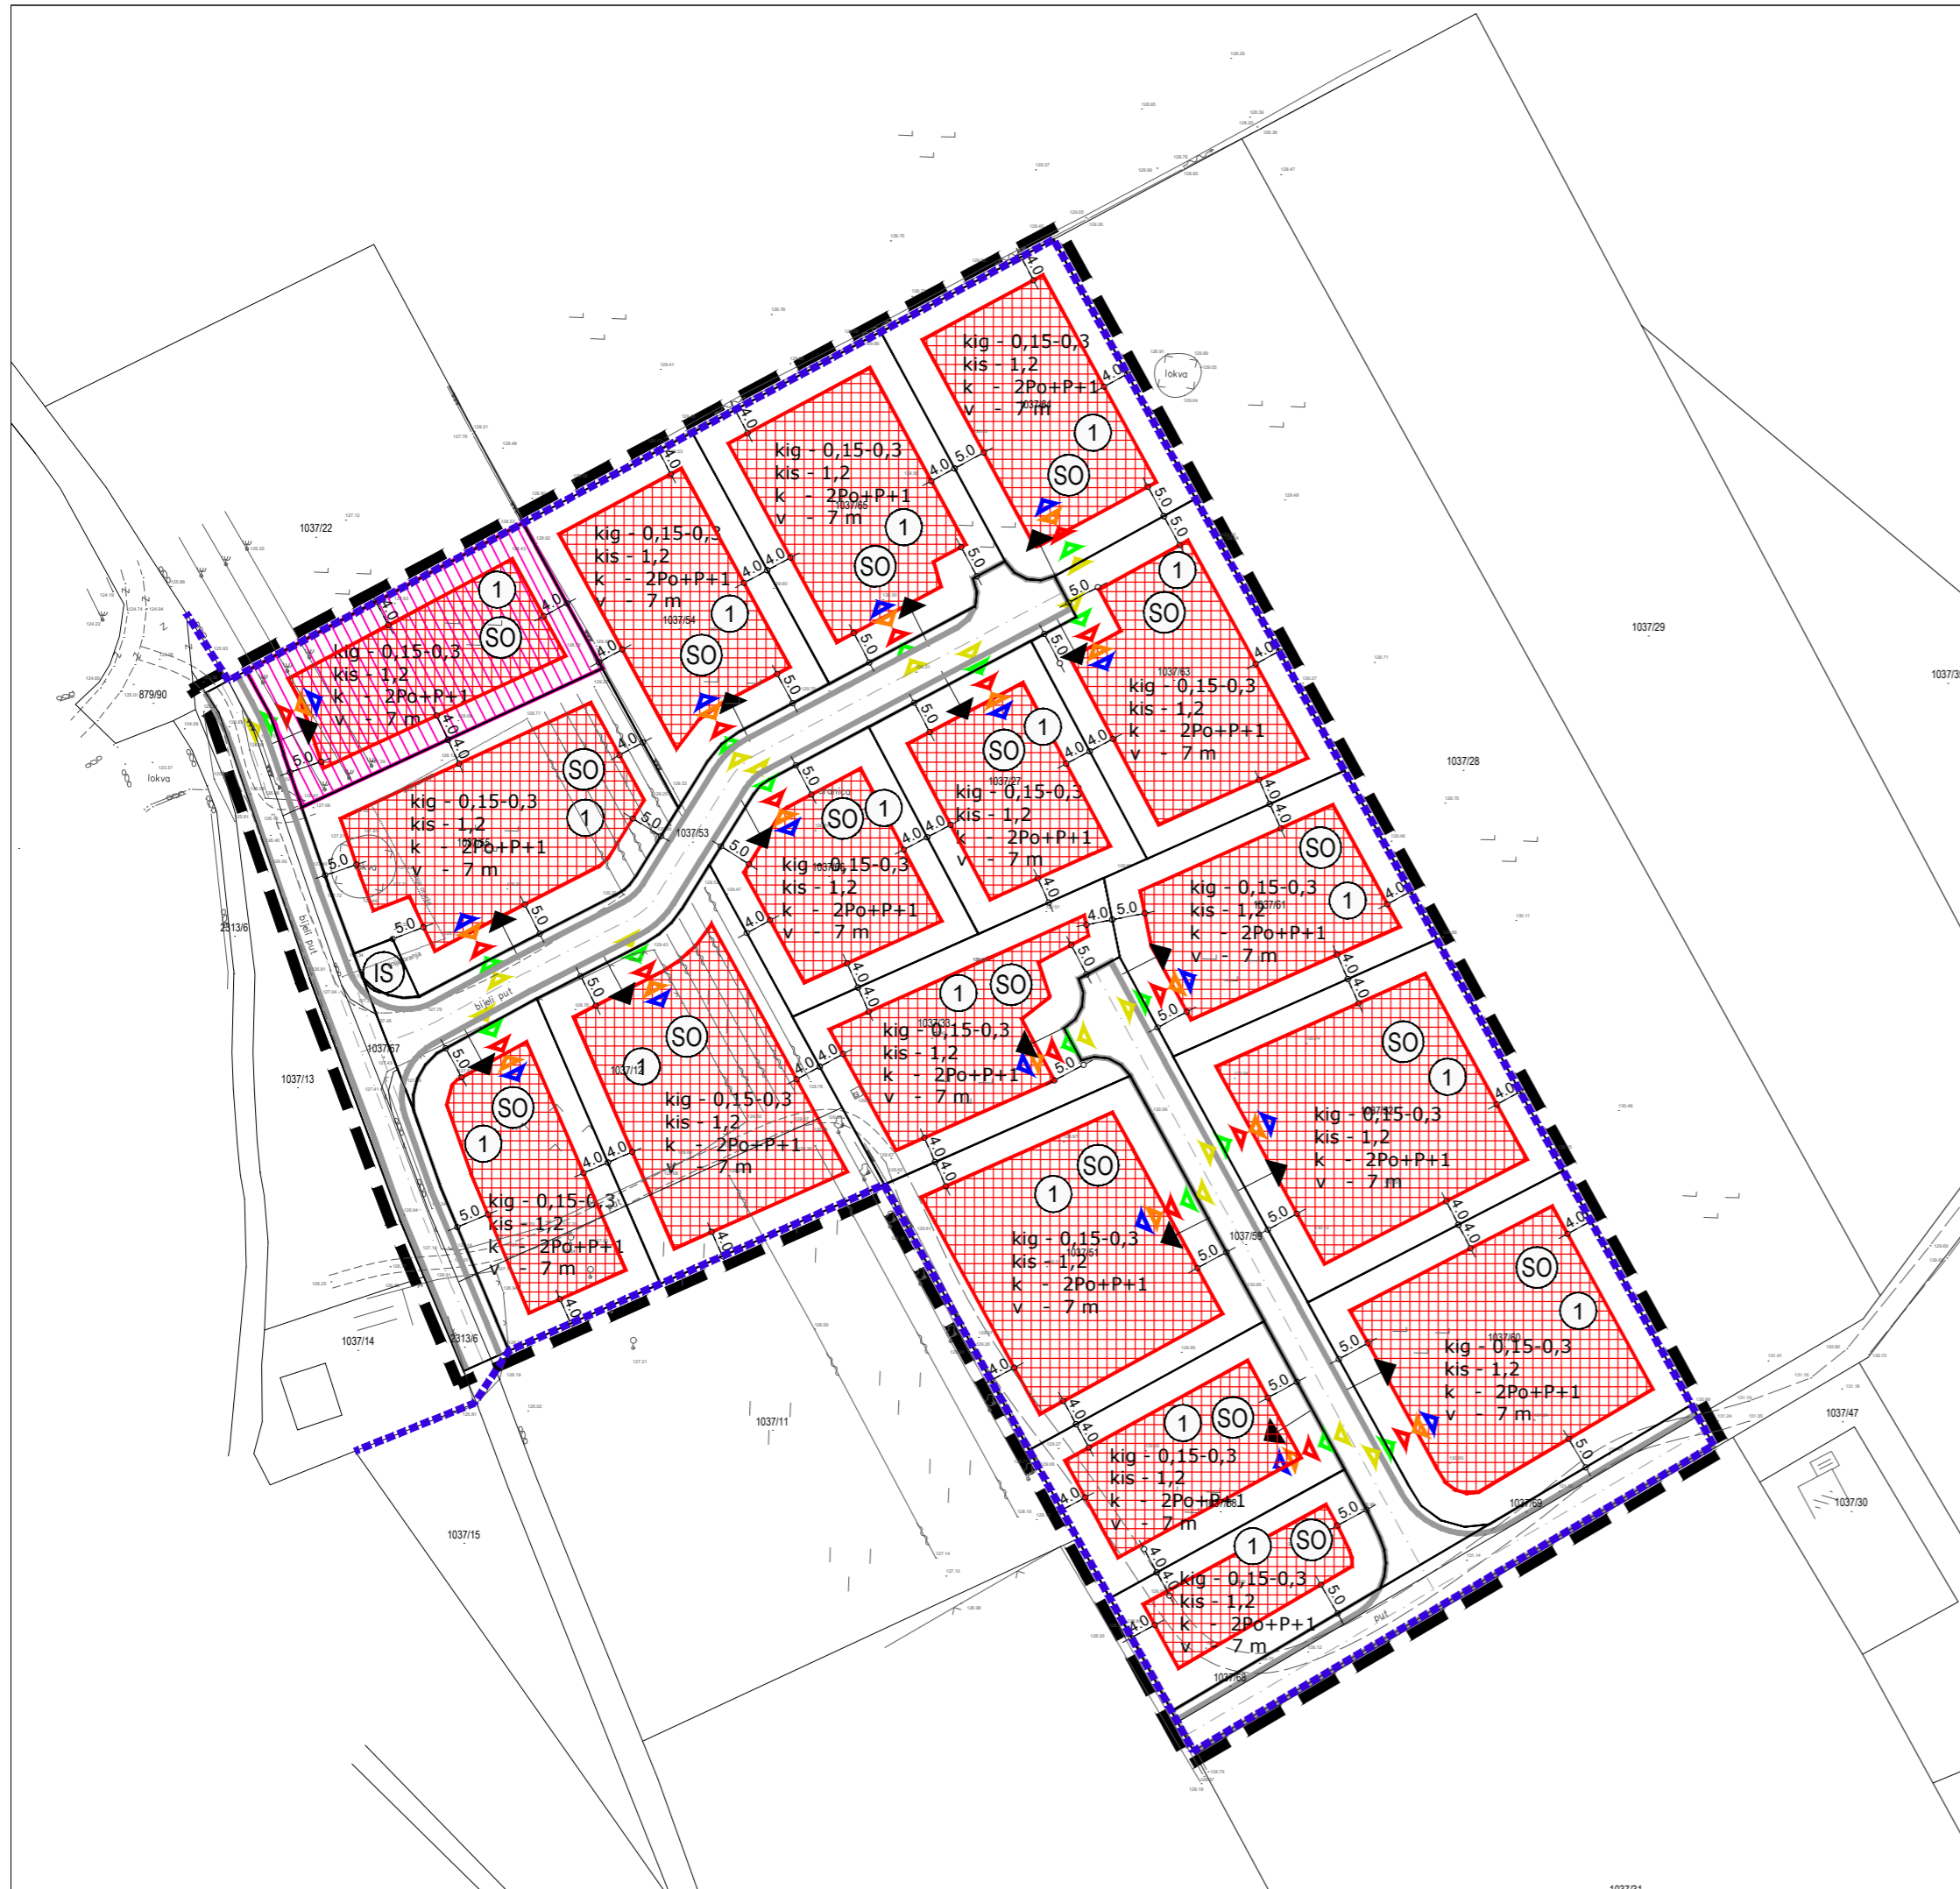

TUMAČ ZNAKOVA


postojeće planirano

GRANICE

OBUHVAAT UPU-a

GRANICA GRAĐEVINSKOG PODRUČJA

NAČIN I UVJETI GRADNJE

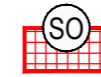

SAMOSTOJEĆI OBJEKTI



NUMERIČKA OZNAKA ZONE - UVJETI GRADNJE




GRANICA ČESTICE



PRIKLJUČENJE NA JAVNU PROMETNU POVRŠINU



UDALJENOST GRADIVOG DIJELA ČESTICE OD GRANICE ČESTICE

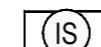

INFRASTRUKTURNI OBJEKTI



PRIKLJUČENJE KOMUNALNE INFRASTRUKTURE
vodoopskrba_odvodnja_elektrika_plin_DTK

kig - 0,15-0,3
kis - 1,2
k - 2Po+P+1
v - 7 m

kig - koeficijent izgrađenosti čestice
kis - koeficijent iskorištenosti čestice
k - katnost
v - visina



OBVEZA IZRADE ARHEOLOŠKE REAMBULACIJE TERENA

PROMET

RUBNJAK CESTE

OSTALI ELEMENTI CESTE

OS CESTE

MJ. 1:1000



Županija: ISTARSKA	Općina: BRTONIGLA-VERTENEGLIO
Naziv prostornog plana: IZMJENE I DOPUNE URBANISTIČKOG PLANA UREĐENJA GRAĐEVINSKOG PODRUČJA NASELJA ŠKRINJARI (UPU 37)	
Naziv kartografskog prikaza: NAČIN I UVJETI GRADNJE - NAČIN GRADNJE	
Broj kartografskog prikaza: 4.	Mjerilo kartografskog prikaza: 1:1000
Odluka o izradi Plana: Službene novine Općine Brtonigla-Verteneglio 09/19	Odluka predstavničkog tijela o donošenju plana: Službene novine Općine Brtonigla-Verteneglio 14/21
Javna rasprava (datum objave): 24. travnja 2021. (Glas Istre)	Javni uvid održan: 03. svibnja 2021. do 14. svibnja 2021.
Pečat tijela odgovornog za provođenje javne rasprave: M.P.	Odgovorna osoba za provođenje javne rasprave: MARICA GARIĆ, dipl.iur.
Pravna osoba koja je izradila plan: APE d.o.o. za arhitekturu, planiranje i ostale poslovne djelatnosti Ozaljska 61, 10000 Zagreb, tel. 01/3097 572, fax. 01/3011 417	
Pečat pravne osobe koja je izradila plan:	Odgovorna osoba: SANDRA JAKOPEC, dipl.ing.arch.
Odgovorni voditelj izrade nacrtu prijedloga plana: SANDRA JAKOPEC, dipl.ing.arch.	
Stručni tim u izradi plana: MIRELA ČORDAŠ, dipl.ing.arch. NIKŠA BOŽIĆ, dipl.ing.arch. VLATKA ŽUNEC, mag.ing.arch.	
Pečat predstavničkog tijela: M.P.	Predsjednik općinskog vijeća: ŽELJKO RUŽIĆ
Istovjetnost ovog prostornog plana s izvornikom ovjerava:	Pečat nadležnog tijela: M.P.