

2. PROMETNA, ULIČNA I KOMUNALNA INFRASTRUKTURNA MREŽA
2.C. VODNOGOSPODARSKI SUSTAV

APE

OPĆINA BRTONIGLA, UPU TURISTIČKOG PUNKTA GROMAČE - UPU 39

TUMAČ ZNAKOVA

postojeće planirano

GRANICE

OBUHVAAT UPU-a

VODOOPSKRBA

VODOOPSKRBNI CJEVOVOD

ODVODNJA OTPADNIH VODA



UREĐAJ ZA PROČIŠĆAVANJE OTPADNIH VODA



ODVODNI CJEVOVOD /SANITARNE OTPADNE VODE/



CJEVOVOD OBORINSKE ODVODNJE



ODJELJIVAČ ULJA I MASTI



UPOJNI BUNAR



REVIZIJSKO OKNO




SMJER ODVODNJE

PROMET

RUBNJAK CESTE

OSTALI ELEMENTI CESTE

OS CESTE

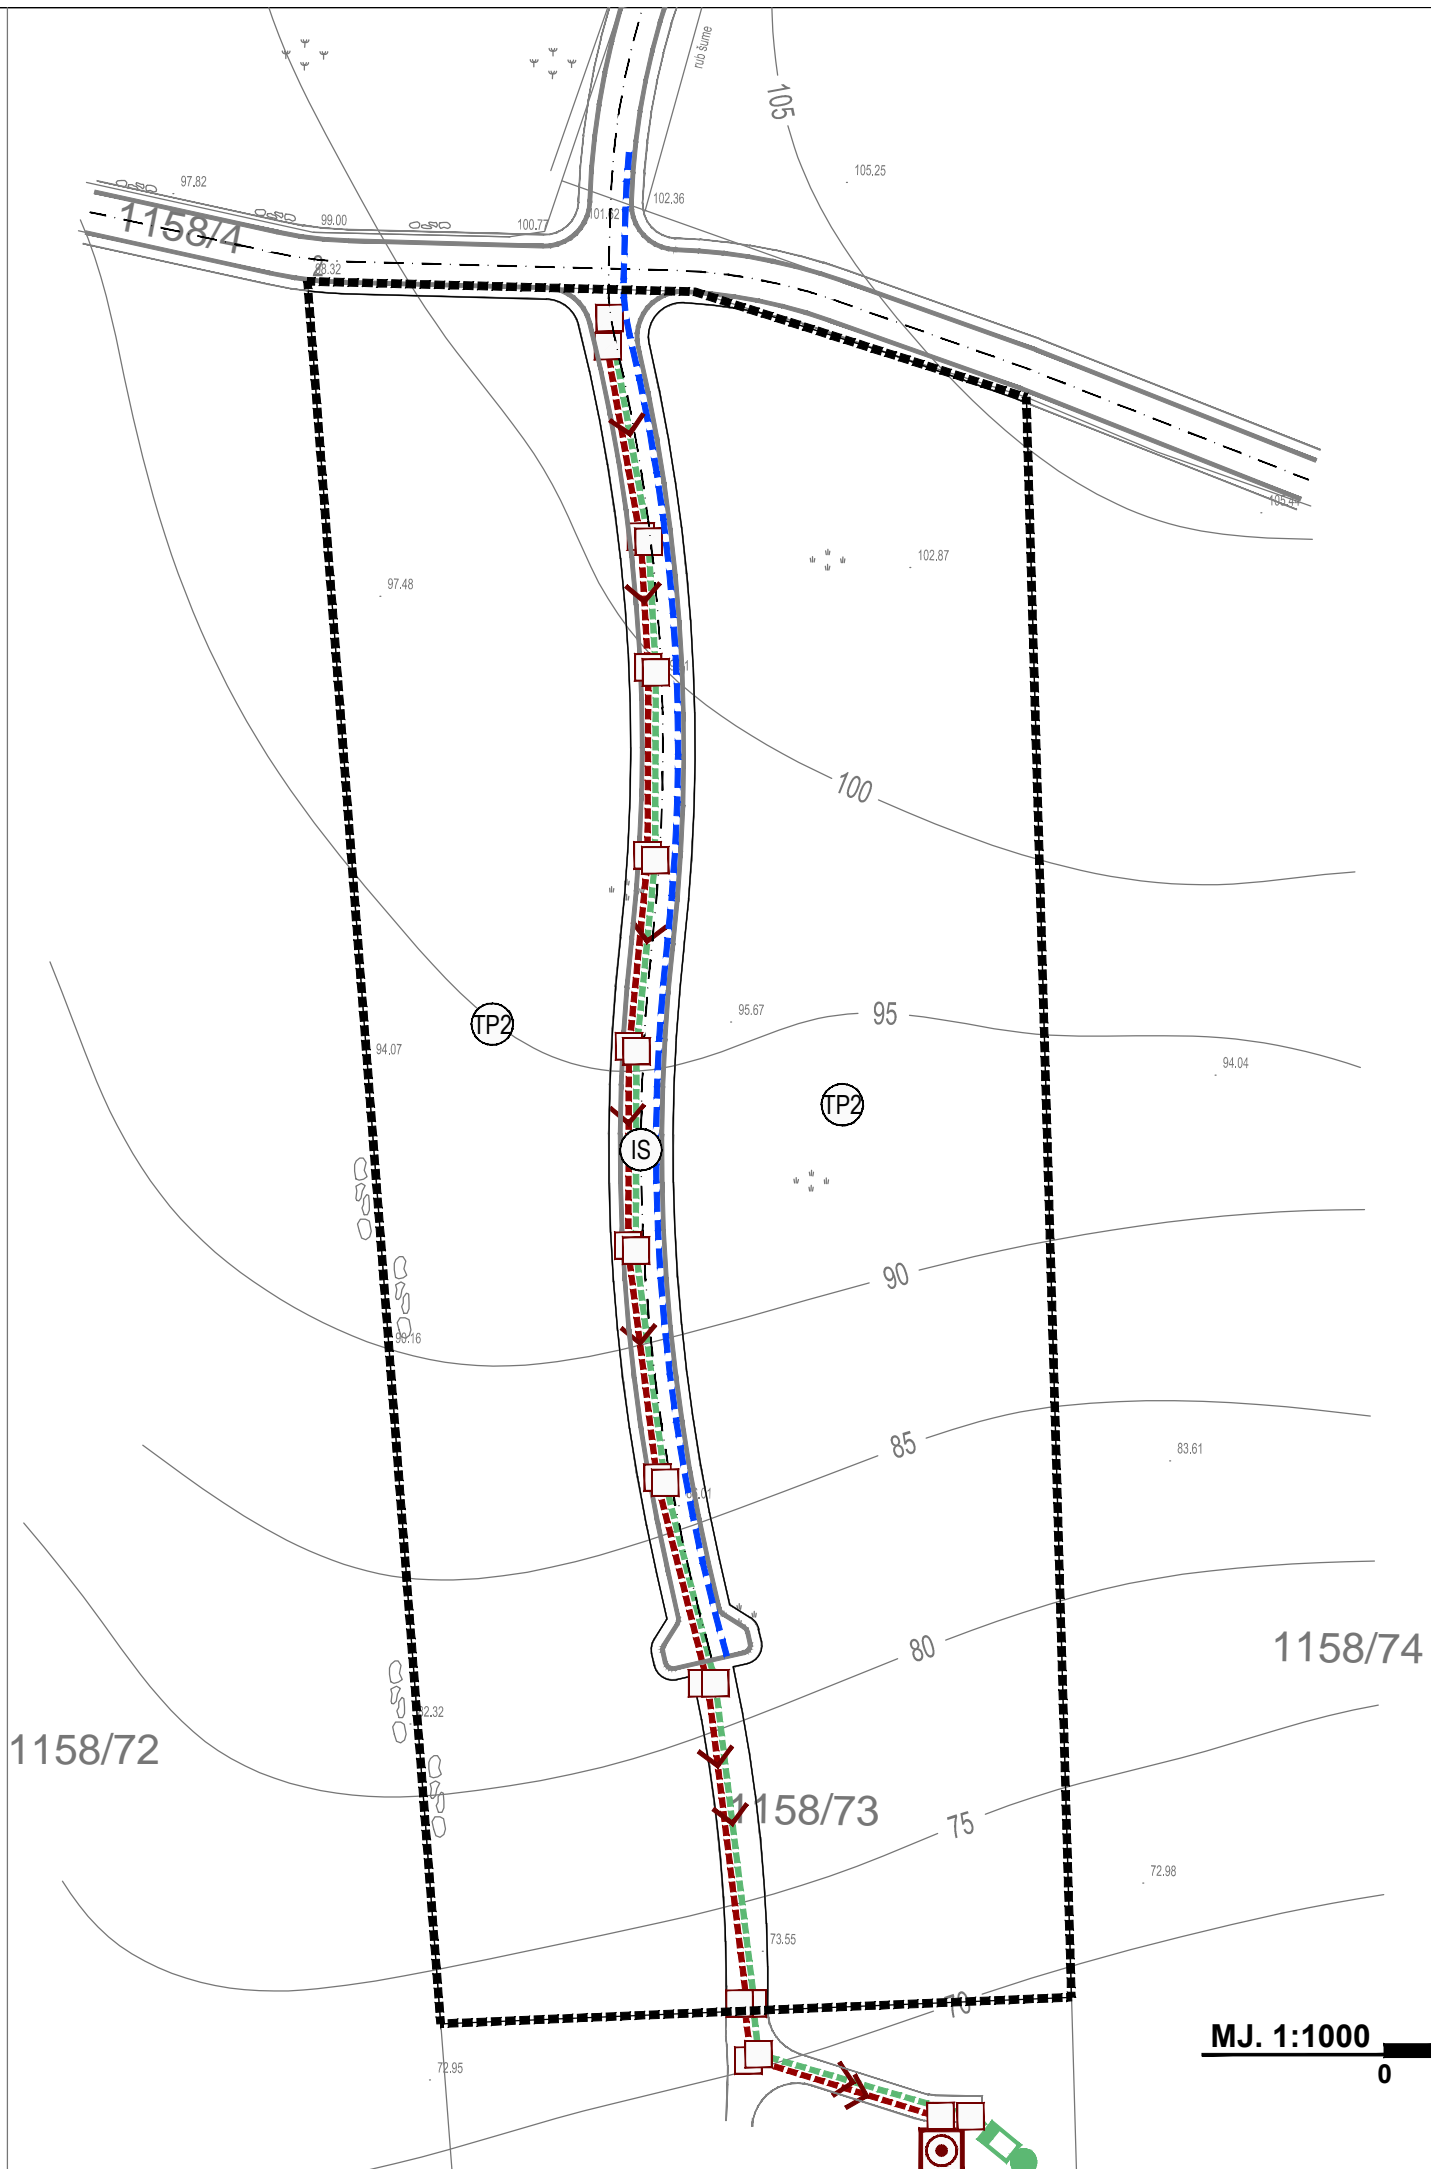

Županija:	ISTARSKA	Općina:	BRTONIGLA
Naziv prostornog plana:	URBANISTIČKI PLAN UREĐENJA TURISTIČKOG PUNKTA GROMAČE - UPU 39		
Naziv kartografskog prikaza:	VODNOGOSPODARSKI SUSTAV		
Broj kartografskog prikaza:	2.C.	Mjerilo kartografskog prikaza:	1:1000
Odluka o izradi plana:	Odluka predstavničkog tijela o donošenju plana:		
Službene novine Općine Brtonigla 03/13	Službene novine Općine Brtonigla 21/14		
Javna rasprava (datum objave): 23. listopada 2014.	Javni uvid održan: 03. studenog 2014. do 03. prosinca 2014.		
Pečat tijela odgovornog za provođenje javne rasprave:	Odgovorna osoba za provođenje javne rasprave:		
M.P.	DORIANO LABINJAN, dipl.oec., načelnik		
Pravna osoba koja je izradila plan:	APE d.o.o. za arhitekturu, planiranje i ostale poslovne djelatnosti Ozaljska 61, 10000 Zagreb, tel. 01/309-7572, fax. 01/301-1417		
Pečat pravne osobe koja je izradila plan:	Odgovorna osoba:		
	SANDRA JAKOPEC, dipl.ing.arh.		
Odgovorni voditelj izrade Nacrta prijedloga plana:	SANDRA JAKOPEC, dipl.ing.arh.		
Stručni tim u izradi plana:	ESTERA GOBAC-TRINIĆ, dipl.ing.biol. NIKŠA BOŽIĆ, dipl.ing.arh. IVANA PANCIROV, dipl.ing.arh. LOREDANA FRANKOVIĆ, dipl.ing.građ. POZITIVNA ENERGIJA d.o.o.		
Pečat predstavničkog tijela:	Predsjednik predstavničkog tijela:		
M.P.	EZIO BARNABA, predsjednik Općinskog vijeća		
Istovjetnost ovog prostornog plana s izvornikom ovjerava:	Pečat nadležnog tijela:		
	M.P.		

