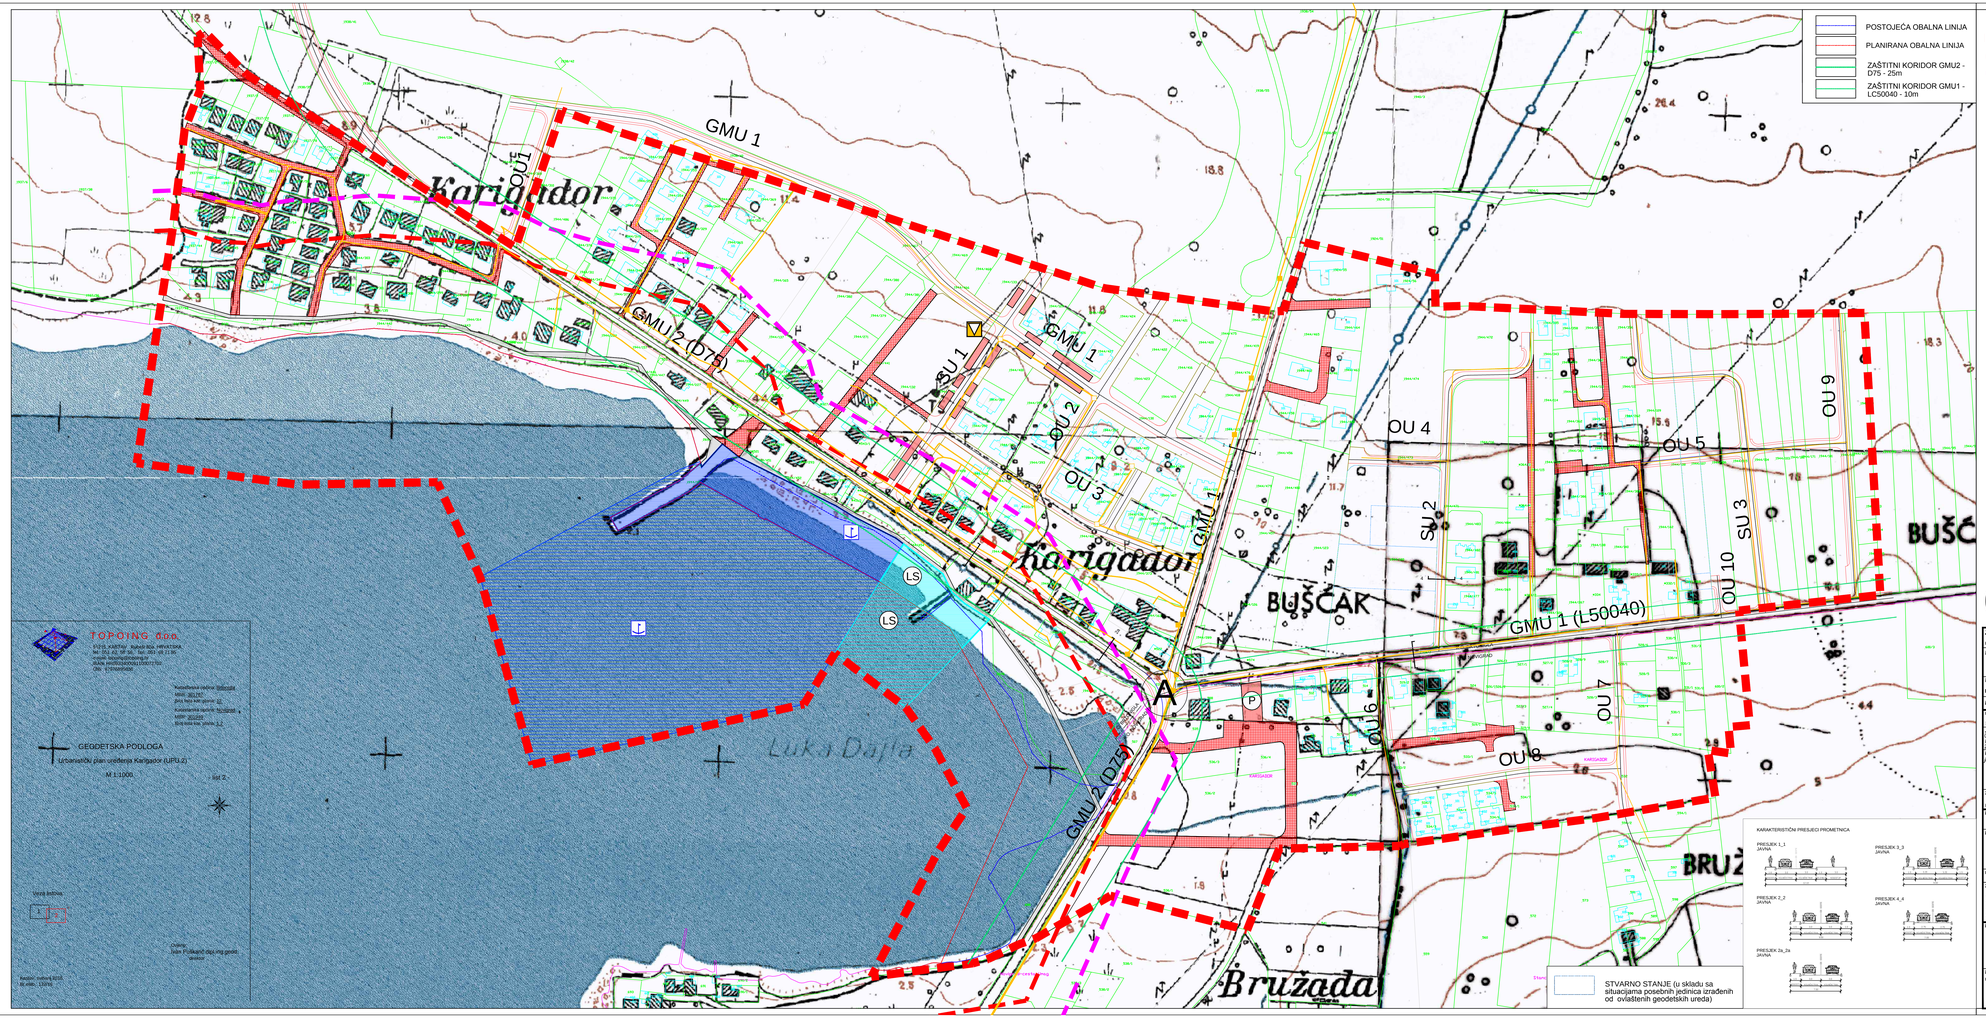

TUMAČ ZNAKOVLJA

GRANICA UPU-a (prema PPUOB (Sl.n. OB 03/13)

GRANICA 70m prema ZOP-u - prostor ograničenja

GRANICA 100m prema ZOP-u - prostor ograničenja

3. PROMET

3.1. CESTOVNI PROMET

GLAVNA MJESNA ULICA (GMU)

SABIRNA ULICA (SU)

OSTALE ULICE (OU)

REKONSTRUKCIJA POSTOJEĆIH I IZGRADNJA NOVIH PROMETNICA

GRANICA GRAĐEVINSKE ČESTICE PROMETNICE
PJEŠAČKI HODNIK
RUBNJAK
OB CESTE
RUBNJAK
PJEŠAČKI HODNIK
GRANICA GRAĐEVINSKE ČESTICE PROMETNICE

KOLNO-PJEŠAČKE POVRŠINE

PJEŠAČKE POVRŠINE

PARKIRALIŠNE POVRŠINE UZ PROMETNICU

P JAVNI PARKING

3.2. POMORSKI PROMET

LUKA OTVORENA ZA JAVNI PROMET-morski dio

LUKA OTVORENA ZA JAVNI PROMET-kopneni dio

LS SPORTSKA LUKA ŽUPANIJSKOG ZN.-morski dio

LS SPORTSKA LUKA ŽUPANIJSKOG ZN.- kopn. dio

4. POŠTA I TELEKOMUNIKACIJE

JEDINICA POŠTANSKE MREŽE

KORISNIČKI SPOJNI VODOVI - postojeci

KORISNIČKI SPOJNI VODOVI - planirani

KOMUTACIJSKO CVORUIŠTE - planirani

A RASKRIŽJE PREMA čl. 24 ODREDBI ZA PROVOĐENJE

Županija: ISTARSKA	
Općina: OPĆINA BRTONIGLA	
Naziv prostornog plana: **URBANISTIČKI PLAN UREĐENJA KARIGADOR (UPU2)**	
Naziv kartografskog prikaza: **PROMET I TELEKOMUNIKACIJE**	
Broj kartografskog prikaza: **2.1.**	Mjerilo kartografskog prikaza: *1:1000*
Odluka o izradi prostornog plana: **SN OPĆINE BRTONIGLA br. 17/14, 21/14 i 07/15** javna rasprava (javni uvid) bila je objavljena: *Službene novine Općine Brtonigla, broj 08 od 18 lipnja 2016., 0. pr. MGPU 29 lipnja 5 ar. OB*	Odluka predstavničkog tijela o donošenju plana: **SN OPĆINE BRTONIGLA br. 02/17 od 9. veljače 2017.g.** javni uvid održan: *od 15. veljače 2016. do 15. ožujka 2016.* javni uvid održan: *od 8. srpnja 2016. do 18. srpnja 2016.*
Pečat upravnog tijela odgovornog za provođenje javne rasprave:	Odgovorna osoba za provođenje javne rasprave: **Marica Garić, dipl.iur** *(ime, prezime i potpis)*
Suglasnost na plan prema članku 108. Zakona o prostornom uređenju ("Narodne novine",br. 153/13): *u broj: 531-05-01-16-4 KLASA: 350-02/16-13/82* *datum: 28.prosinca 2016.*	
Pravna osoba koja je izradila plan: **PLAN 21 d.o.o., Protar Marije K. Kozelić 4, 51000 Rijeka**	PLAN 21
Pečat pravne osobe koja je izradila plan:	Odgovorna osoba: **BOJAN BILIĆ, dipl.ing.arh.** *(ime, prezime i potpis)*
Odgovorni voditelj izrade prostornog plana: **BOJAN BILIĆ, dipl.ing.arh. - ovlašteni arhitekt - urbanist**	
Stručni tim u izradi plana: 1. **BOJAN BILIĆ, dipl.ing.arh.** 2. **ANA DURDEN KUGA, dipl.ing.arh.** 3. **ANJA MAGLICA, mag. ing. aedif.** 4. 5.	Suradnici: 1. **DALIBOR CIKOVIĆ, mag. ing. aedif.** 2. **GORAN GRIGIROV, dipl. ing. el.** 3. **HRVOJE STROČIĆ, dipl.iur.** 4. **SAŠA ILIĆ, dipl.ekon.** 5. **IVA DEŽIĆ, mag. ing. prosp.**
Pečat predstavničkog tijela:	Predsjednik Općinskog Vijeća: **Ezio Barnaba' v.r.** *(ime, prezime i potpis)*
Istovjetnost ovog prostornog plana s izvornikom potvrđuje: *(ime, prezime i potpis)*	Pečat nadležnog upravnog tijela: