




- GRANICE**
 OBUHVAT UPU-a
- PROMET**
 GLAVNA PROMETNICA - LOKALNA CESTA LC 50040
 (Kategorija (D75) - Pionir - 25070)
 ZAŠTITNI POJAS LOKALNE CESTE LC 50040
 (Kategorija (D75) - Pionir - 25070)
- PRISTUPNA ULICA
 KPP
- KOLNO-PJEŠAČKA POVRŠINA
 PJEŠAČKA POVRŠINA
- PARKIRALIŠTE U KORIDORU PROMETNICE
 JAVNO PARKIRALIŠTE
 PJEŠAČKE POVRŠINE
- OBIJEŽENE MOUNTAIN BIKE STAZE

1_1 OZNAKA PRESJEKA CESTE

KARAKTERISTIČNI POPREČNI PROFIL

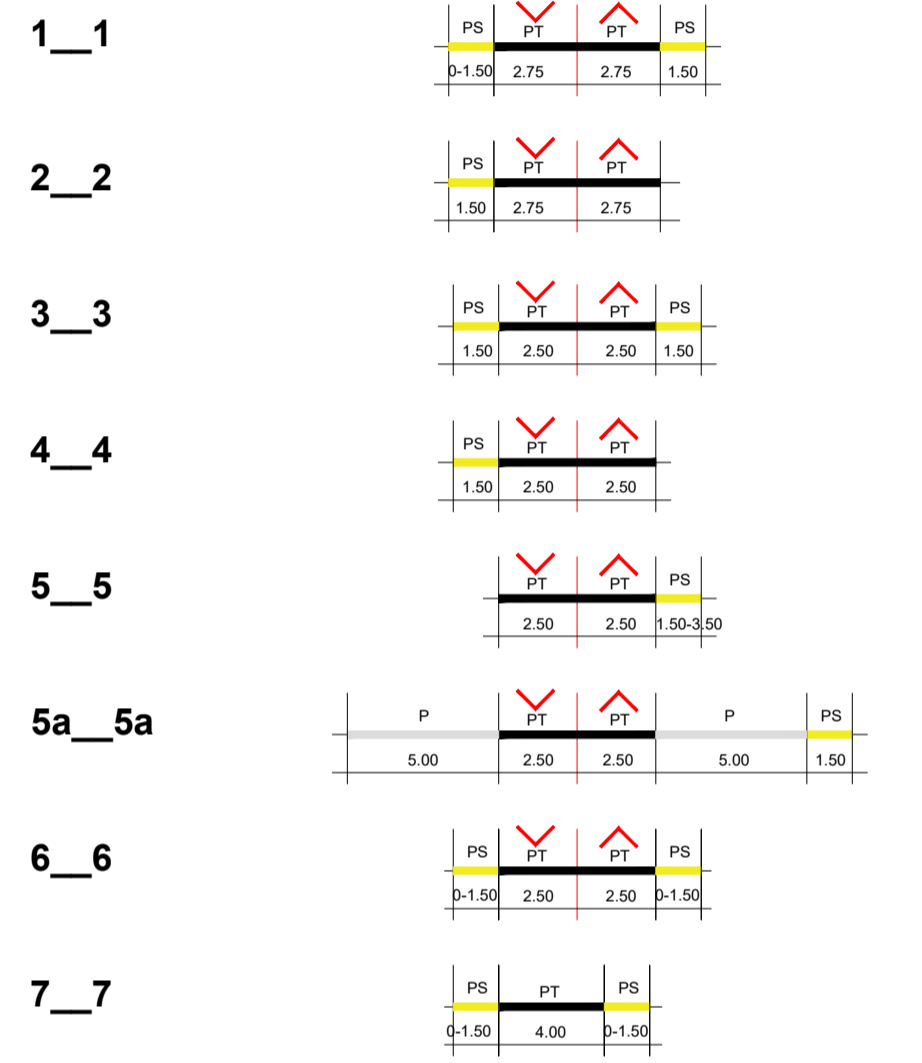

- KOLNIK (PT - prometna traka)
- MOČIŠTUP - PIS
- PARKIRALIŠTE - P
- 2.75 ŠIRINA (U METRIMA)

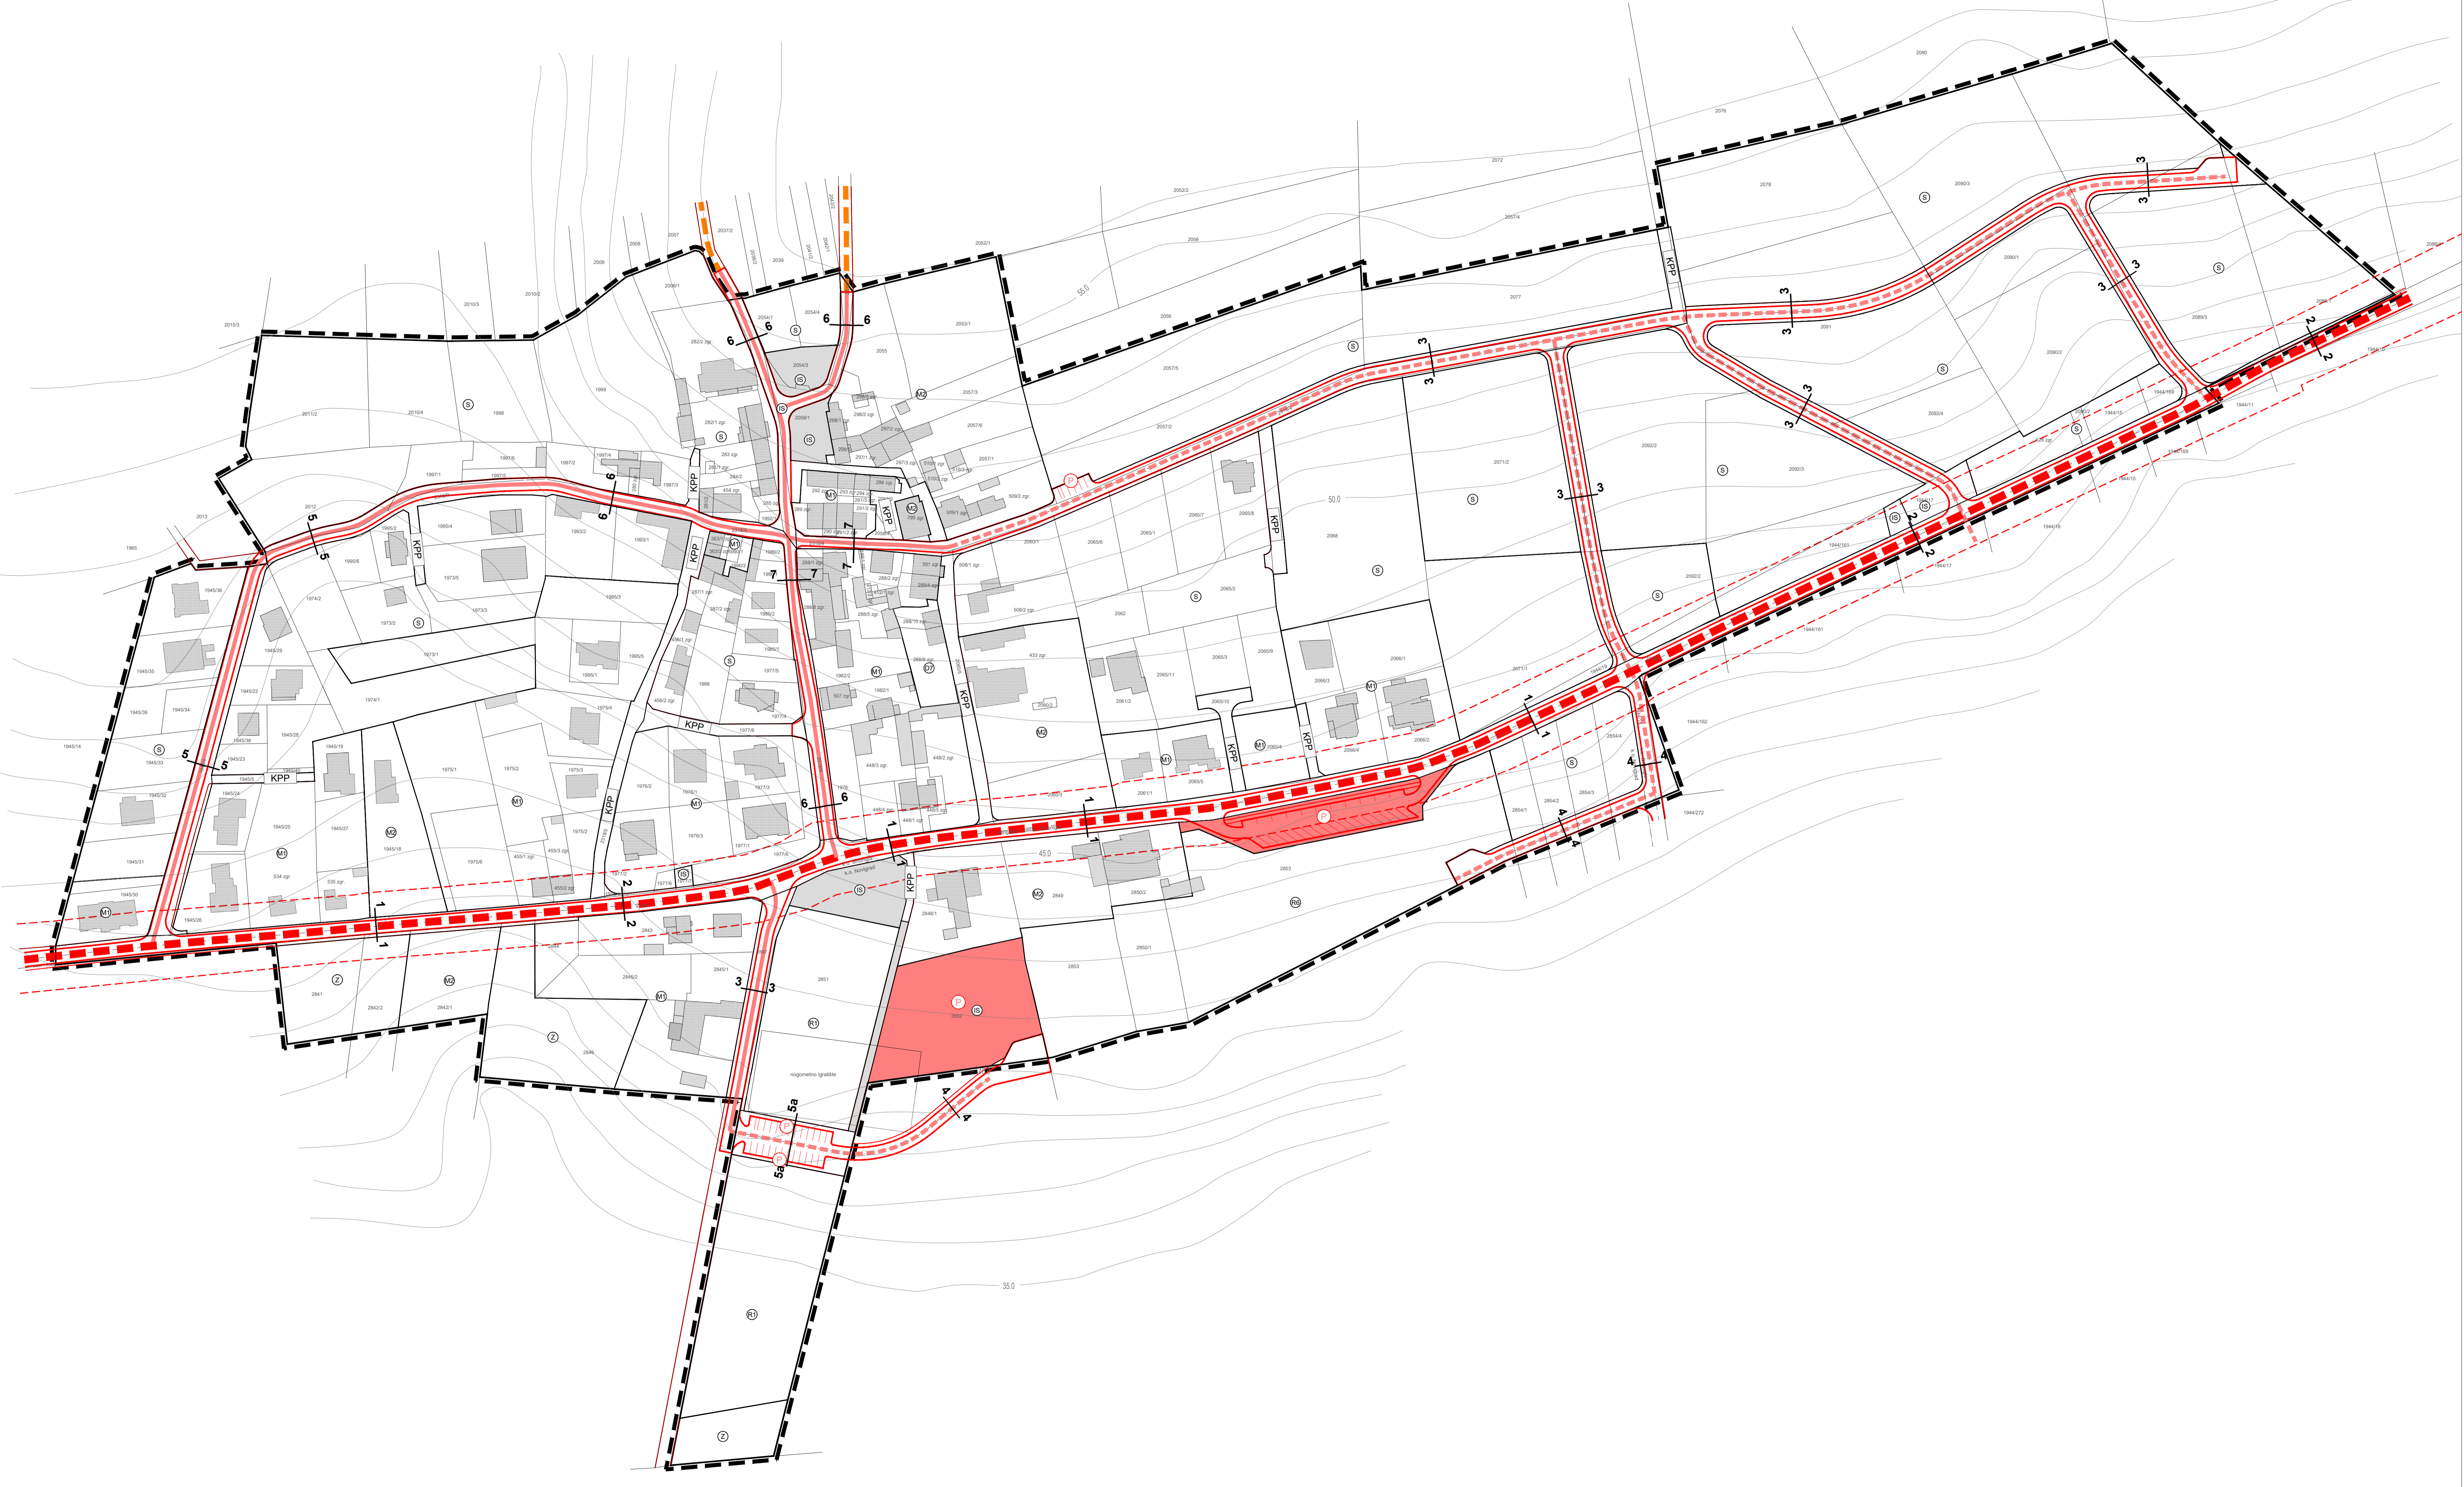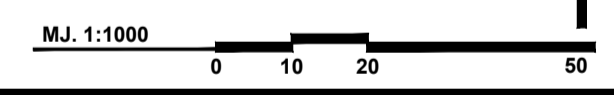

Zupanja:	ISTARSKA	Općina:	BRTONIGLA-VERTENEGLIO
Naziv prostornog plana:	URBANISTIČKI PLAN UREĐENJA GRAĐEVINSKOG PODRUČJA NASELJA FIORINI (UPU 4)		
Naziv kartografskog prikaza:	PROMET		
Broj kartografskog prikaza:	2A	Mjerilo kartografskog prikaza:	1:1000
Odluka o izradi plana:	Odluka predstavničkog tijela o donošenju plana.		
Službene novine Općine Brtonigla-Verteneglio 2/17 i 3/18	Službene novine Općine Brtonigla-Verteneglio 09/19		
Javna rasprava (datum objave):	Javni uvid održan:		
07. rujna 2018. godine (Glas list)	od 17. rujna 2018. do 17. listopada 2018. godine		
Počat tijela odgovornog za provođenje javne rasprave:	Odgovorna osoba za provođenje javne rasprave:		
M.P.	MARICA GARIĆ, dipl.izj.		
Pravna osoba koja je izradila plan:	APE d.o.o. za arhitekturu, planiranje i ostale poslovne djelatnosti Ozajska 61, 10000 Zagreb, tel. 01/309-7572, fax. 01/301-1417		
Počat pravne osobe koja je izradila plan:	Odgovorna osoba:		
	SANDRA JAKOPEC, dipl.ing.arh.		
Odgovorni voditelj izrade Načrta prijedloga plana:	SANDRA JAKOPEC, dipl.ing.arh.		
Stručni tim u izradi plana:	MIRELA ČORBAŠ, dipl.ing.arh. MARIJANA ZLOBRE, mag.ing.arh. NENJA BOŽIĆ, dipl.ing.arh. LOREDANA FRANKOVIĆ, dipl.ing.grad. VLATKA ŽUNEC, mag.ing.arh. POZITIVNA ENERGIJA d.o.o.		
Počat predstavničkog tijela:	Predsjednik predstavničkog tijela:		
M.P.	EZIO BARNABA, predsjednik Općinskog vijeća		
Istovjetnost ovog prostornog plana s izvornikom ovjerava:	Počat nadležnog tijela:		
	M.P.		