



# URBANISTIČKI PLAN UREĐENJA GRAĐEVINSKOG PODRUČJA NASELJA GORNJI KATUNARI - UPU 6 m j 1:1000

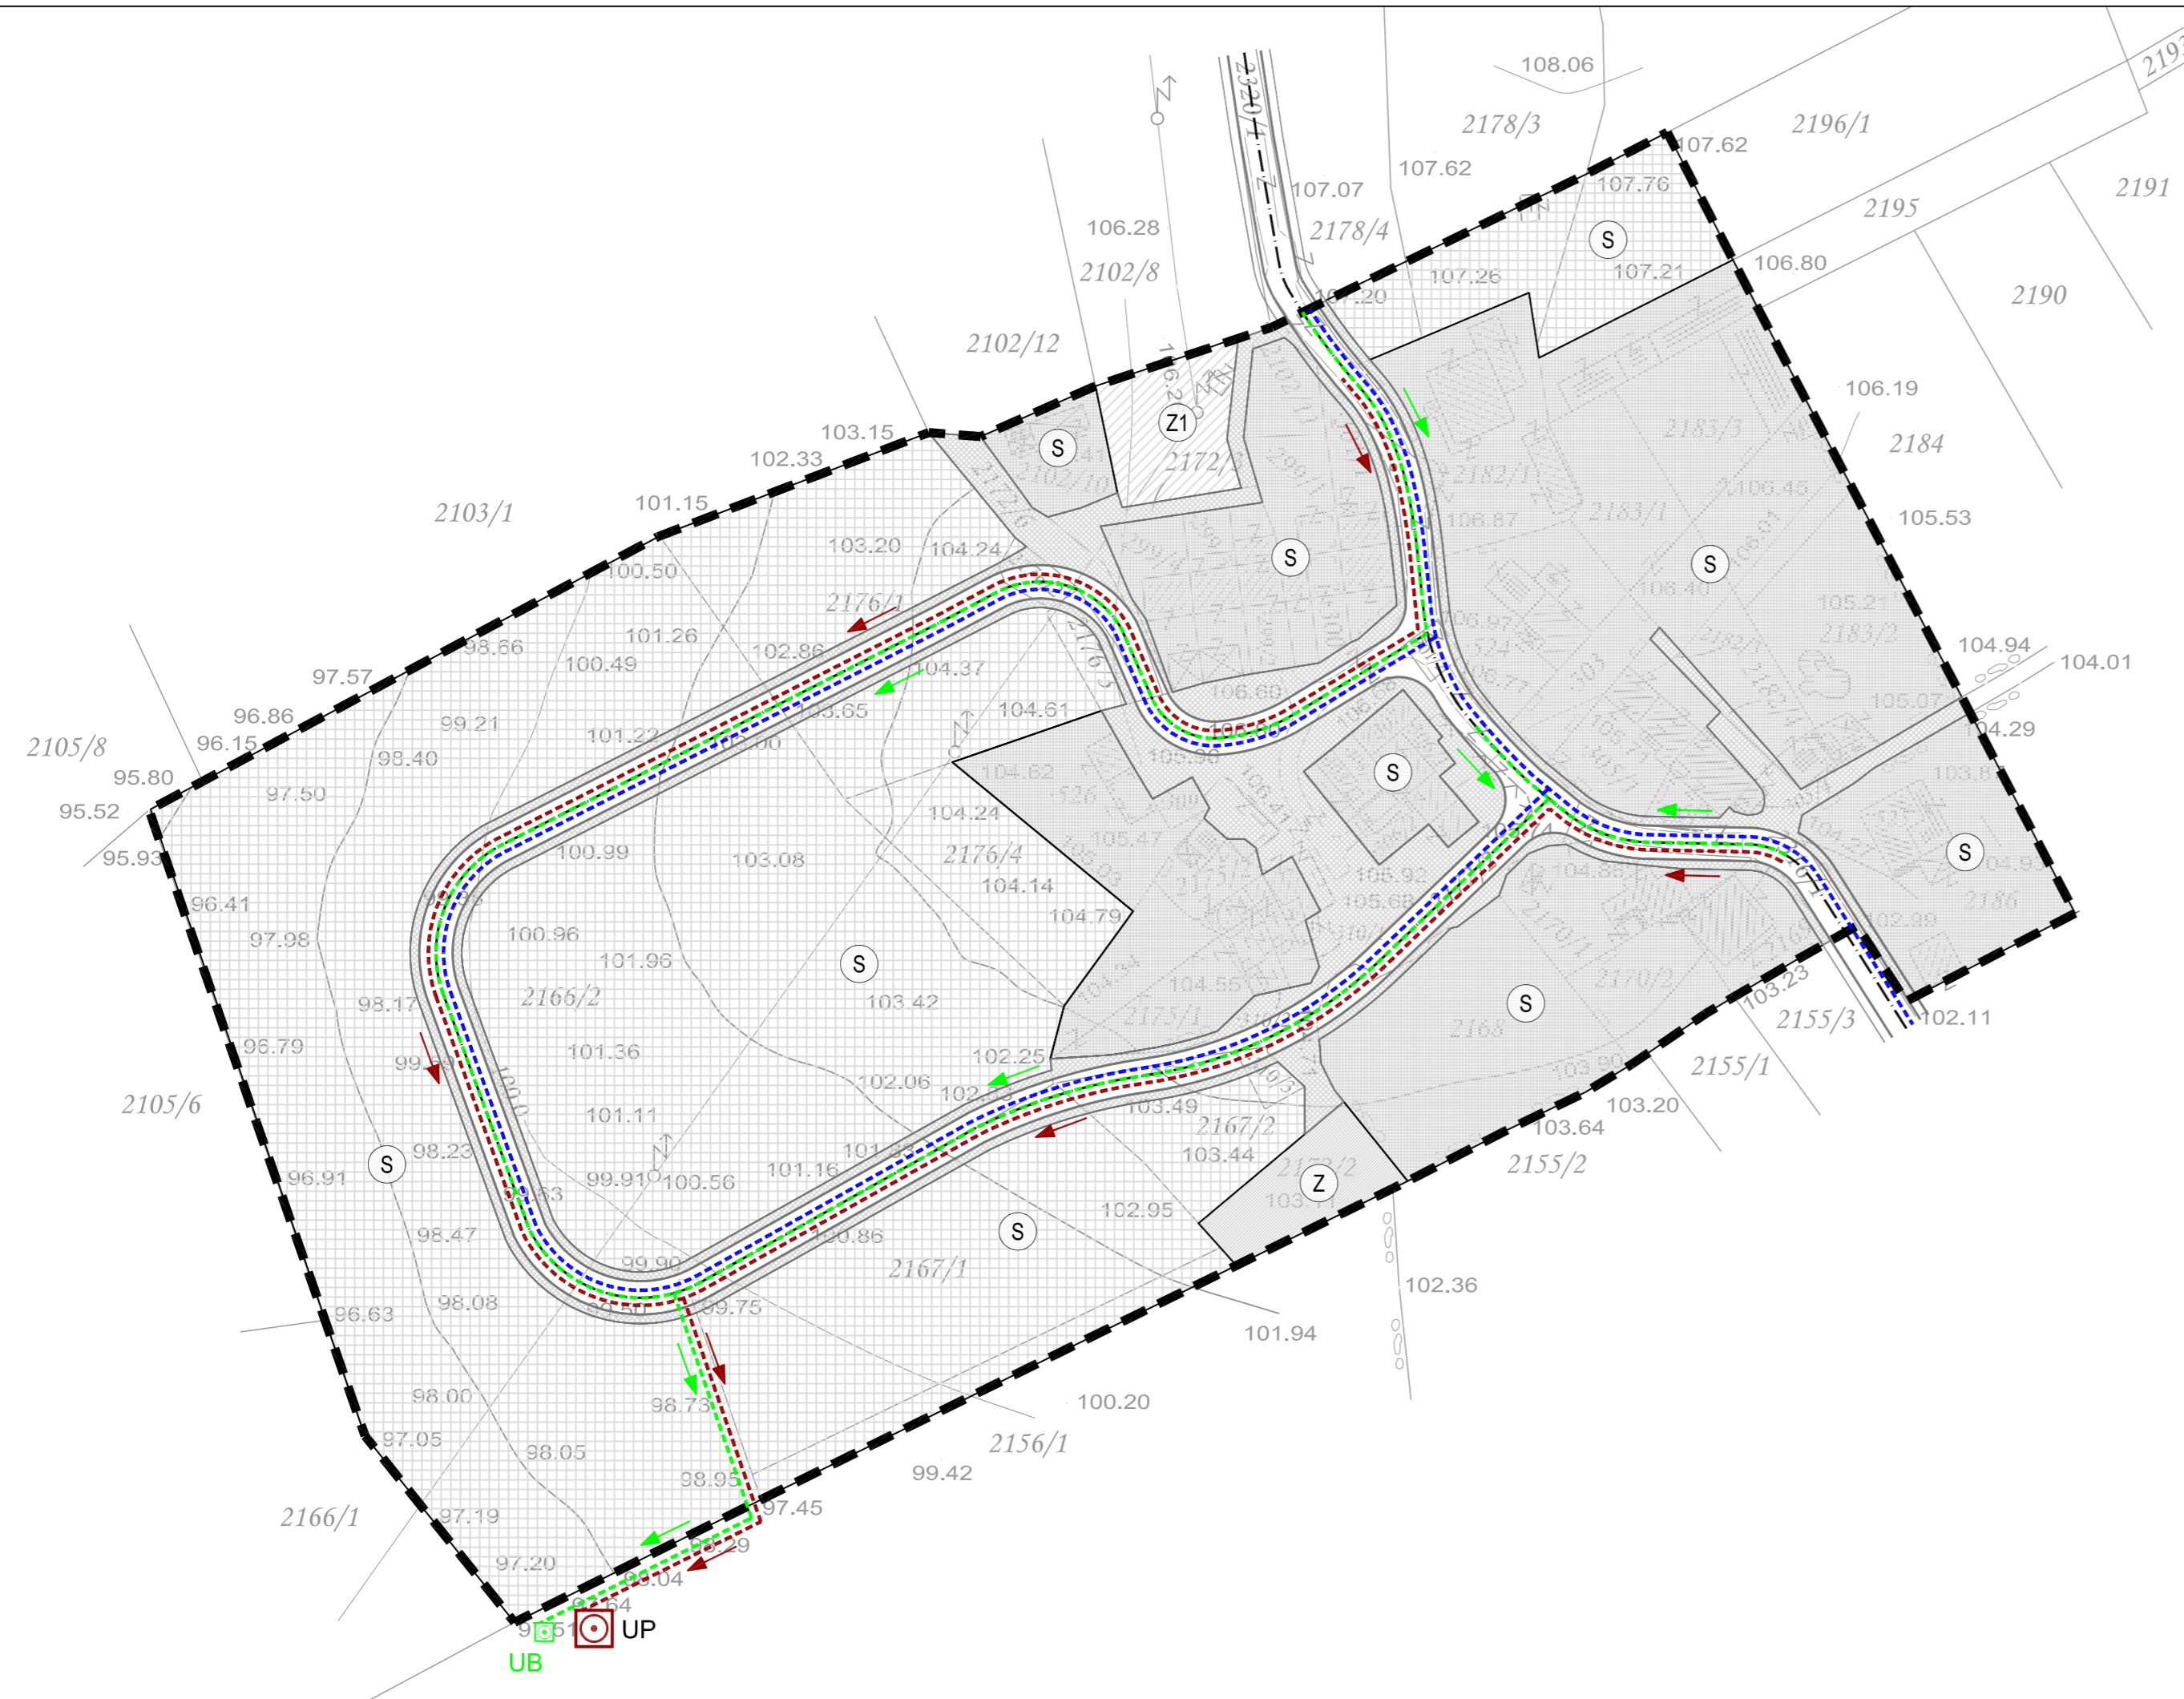

- Granice**
- GRANICA OBUHVATA URBANISTIČKOG PLANA UREĐENJA
- PROSTORI/POVRŠINE ZA RAZVOJ I UREĐENJE**  
Razvoj i uređenje naselja
- post. plan.
- (S) STAMBENA NAMJENA
  - (Z1) JAVNE ZELENE POVRŠINE  
Z1 - javni park
  - (Z) ZAŠTITNE ZELENE POVRŠINE
  - (IS) POVRŠINE INFRASTRUKTURE
- INFRASTRUKTURNE GRAĐEVINE**  
Cestovni promet - javne prometne površine
- KOLNO-PJEŠAČKE POVRŠINE
  - GLAVNE MJESNE ULICE
- VODOOPSKRBA**
- VODOOPSKRBNI CJEVOVOD - planirani
- ODVODNJA OTPADNIH VODA**
- SANITARNA KANALIZACIJA - planirana
  - OBORINSKA KANALIZACIJA - planirana
  - UPOJNI BUNAR
  - UREDAJ ZA PROČIŠĆAVANJE
  - SMJER ODVODNJE

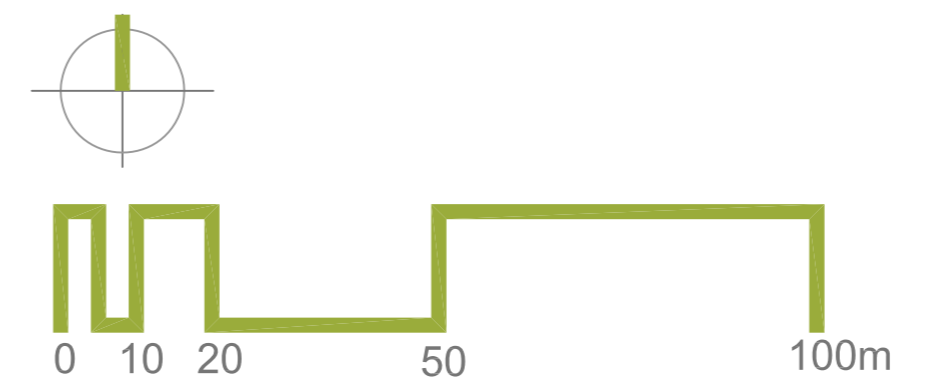

Županija/Grad Zagreb	ISTARSKA ŽUPANIJA
Općina/grad	OPĆINA BRTONIGLA
Naziv prostornog plana:	URBANISTIČKI PLAN UREĐENJA GRAĐEVINSKOG PODRUČJA NASELJA GORNJI KATUNARI - UPU 6
Naziv kartografskog prikaza:	PROMETNA, ULIČNA I KOMUNALNA INFRASTRUKTURNA MREŽA Vodnogospodarski sustav
Broj kartografskog prikaza:	2c.
Mjerilo kartografskog prikaza:	1:1000
Odluka o izradi UPU građevinskog područja Gornji Katunari – UPU 6, "Službene novine Općine Brtonigla" 11/08	Odluka predstavničkog tijela o donošenju plana (službeno glasilo): "Službene novine Općine Brtonigla" 09/10
Javna rasprava (datum objave): "Glas Istre" od 10.11.2009.	Javni uvid održan od 17.11.2009. do 17.12.2009.
Pečat tijela odgovornog za provođenje javne rasprave:	Odgovorna osoba za provođenje javne rasprave:  Doriano Labinjan, dipl.oec.
Suglasnost na plan prema članku – Zakona o prostornom uređenju i gradnji (Narodne novine, br 76/07, 38/09)	
broj suglasnosti klasa:	datum:
Pravna osoba/tijelo koje je izradilo plan:	URBANISTICA d.o.o. Zagreb, Đorđićeva 5
Pečat pravne osobe/tijela koje je izradilo plan:	Odgovorna osoba:  Jasminka Pilar - Katavić, dipl.ing.arh.
Koordinator plana:	Ana Putar, dipl.ing.arh.
Stručni tim u izradi plana:	1. Ana Putar, dipl.ing.arh. 2. Jasminka Pilar-Katavić, dipl.ing.arh. 3. Domagoj Šumanovac, ing.arh. 4. Iva Lukinić, dipl.ing.arh.
Stručni suradnici:	Zdenko Mlinek, dipl.ing.grad.
Pečat predstavničkog tijela:	Predsjednik predstavničkog tijela:  Franco Cattunar
Istovjetnost ovog prostornog plana s izvornikom ovjerava:	Pečat nadležnog tijela:  (ime, prezime i potpis)