


URBANISTIČKI PLAN UREĐENJA GRAĐEVINSKOG PODRUČJA NASELJA GORNJI KATUNARI - UPU 6 m j 1:1000

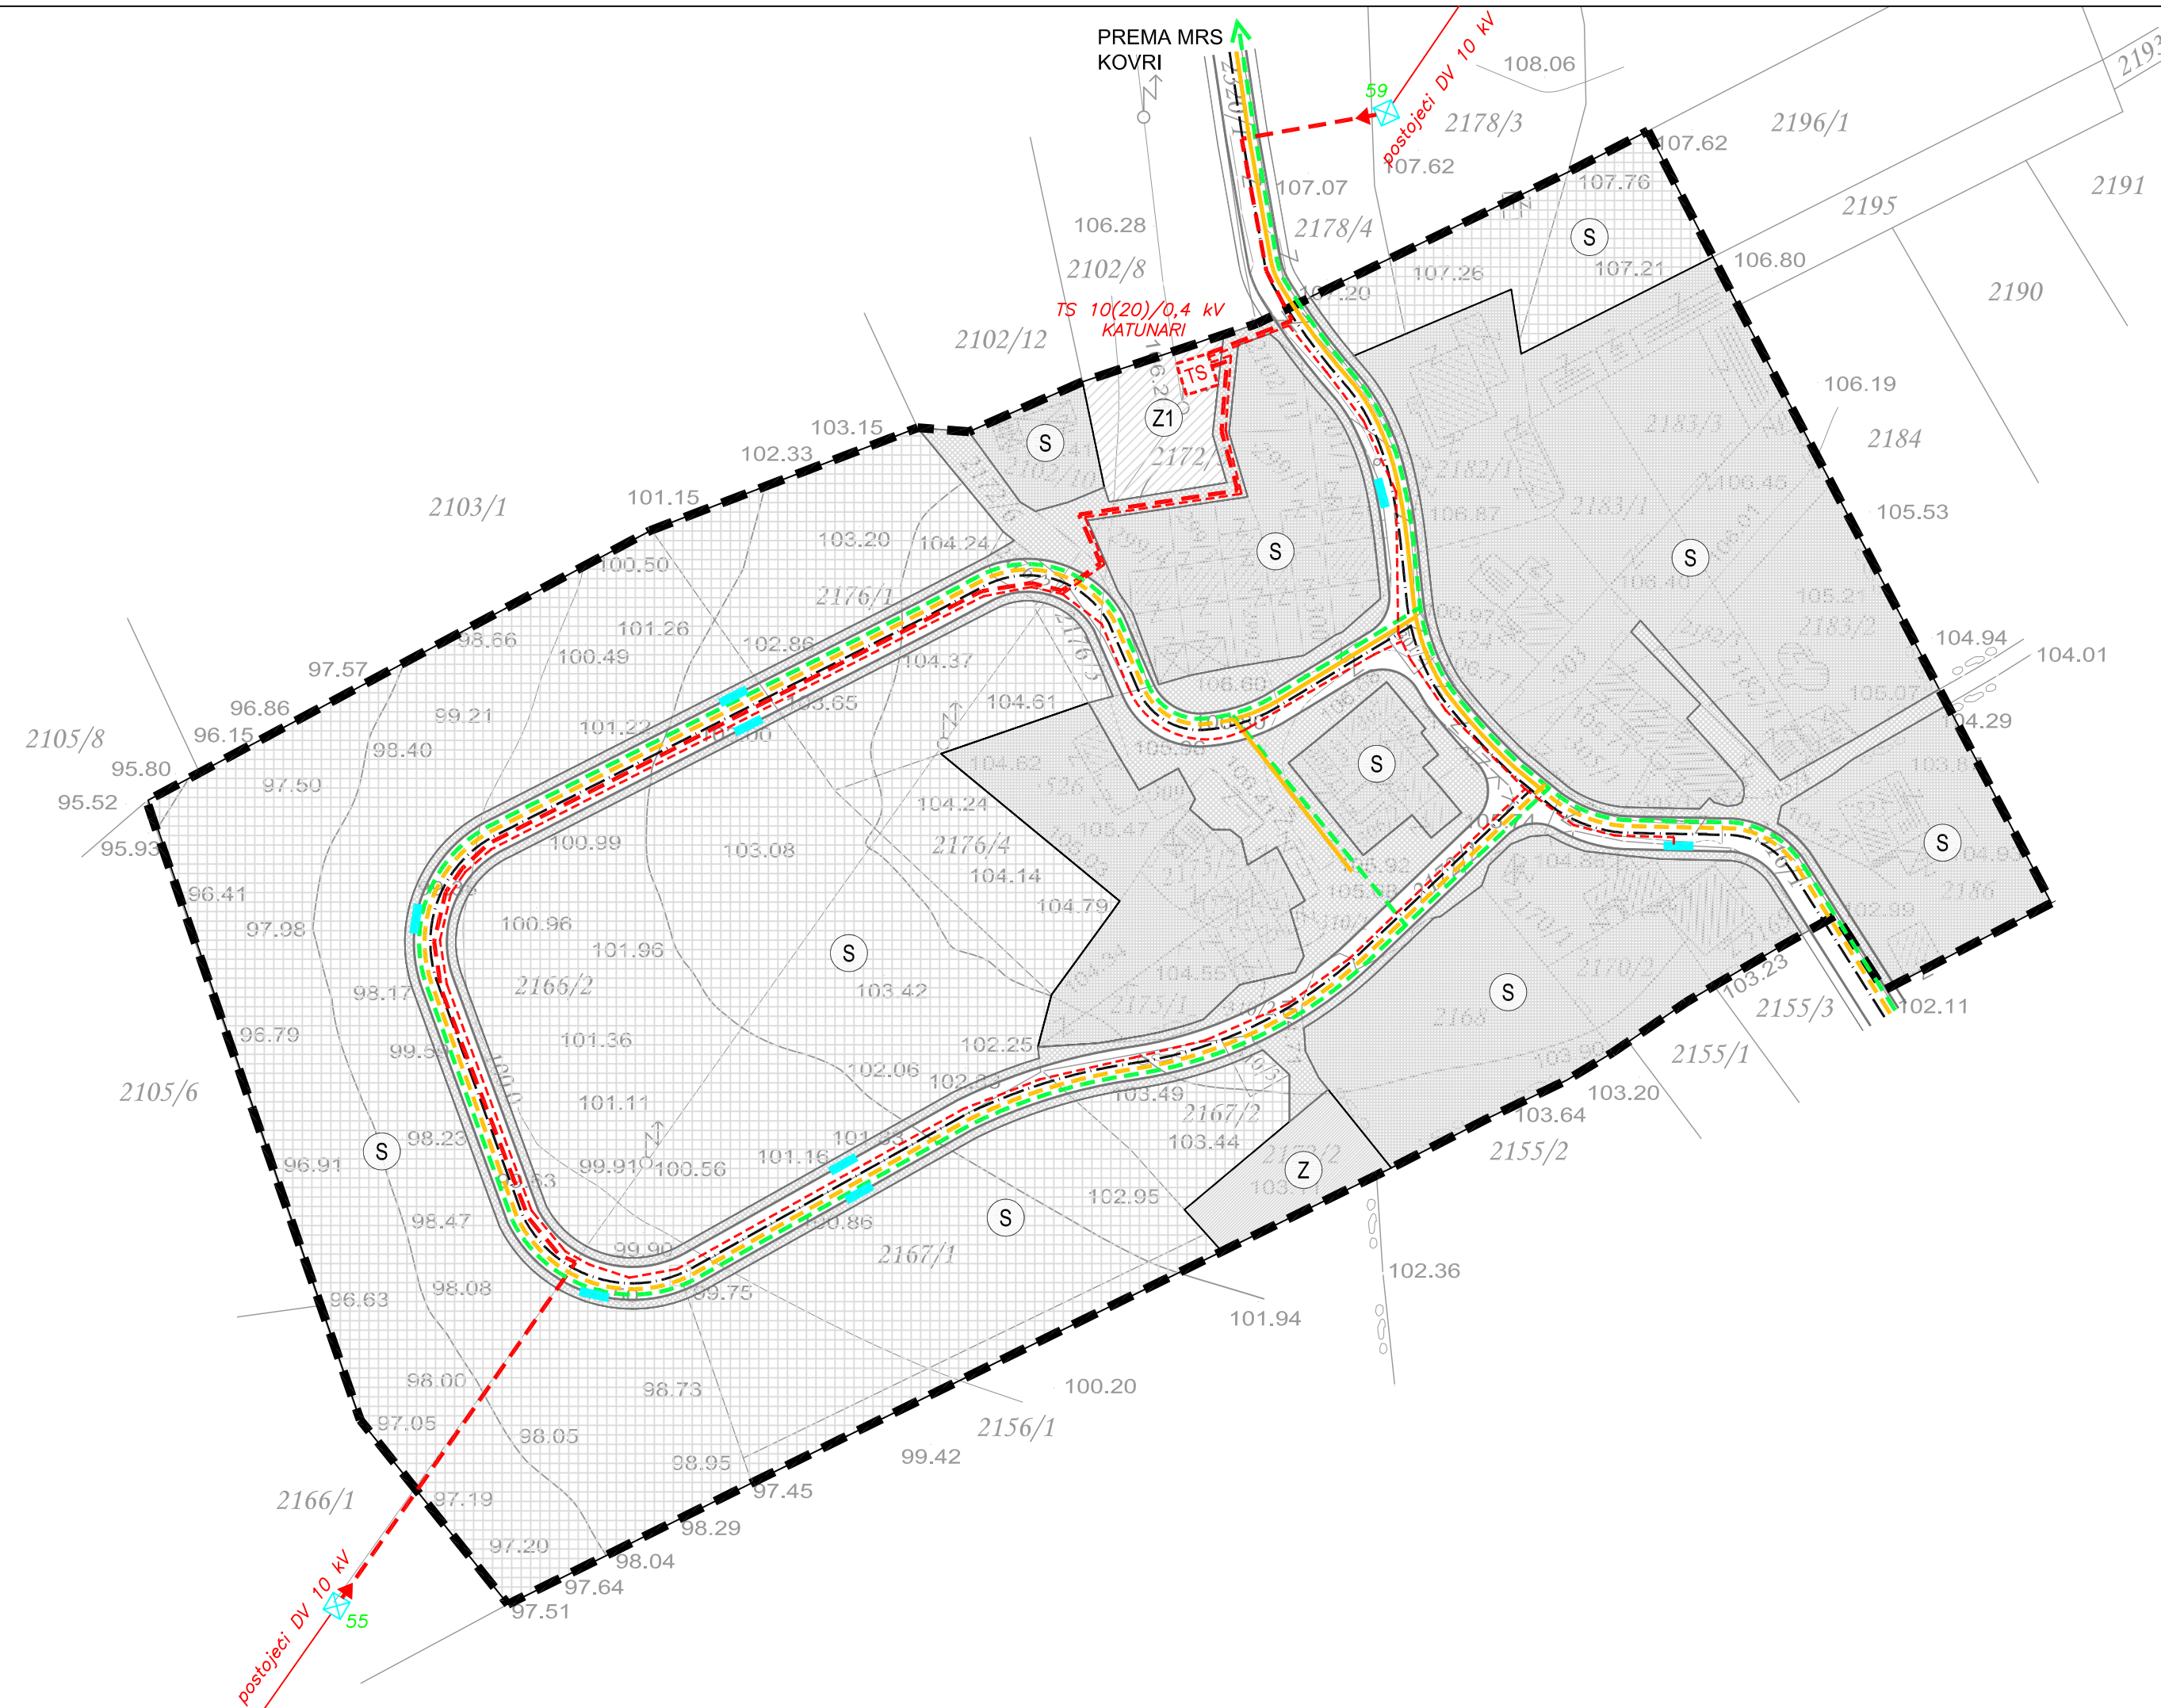

Granice

GRANICA OBUHVATA URBANISTIČKOG PLANA UREĐENJA

PROSTORI/POVRŠINE ZA RAZVOJ I UREĐENJE

Razvoj i uređenje naselja

post. plan. STAMBENA NAMJENA

JAVNE ZELENE POVRŠINE
Z1 - javni park

ZAŠTITNE ZELENE POVRŠINE

POVRŠINE INFRASTRUKTURE

INFRASTRUKTURNE GRAĐEVINE

Cestovni promet - javne prometne površine

KOLNO-PJEŠAČKE POVRŠINE

GLAVNE MJESNE ULICE

POŠTA I TELEKOMUNIKACIJE

VODOVI I KANALI

TK PODZEMNI VOD - POSTOJEĆI

TK PODZEMNI VOD - PLANIRANI

ENERGETSKI SUSTAV

CIJEVNI TRANSPORT PLINA

LOKALNI PLINOVOD (SREDNJETAČNI) - PLANIRANI

ELEKTROENERGETIKA


KDV 10(20) kV - PLANIRANI

JR i NN KABEL PPOO-A 4x150 mm² - PLANIRANO

TS 10(20)/0,4 kV - PLANIRANO

ZATEZNI ŽELJEZNO-REŠETKASTI STUP - PLANIRANI

SLOBODNOSTOJEĆI RAZVODNI ORMAR - PLANIRANI

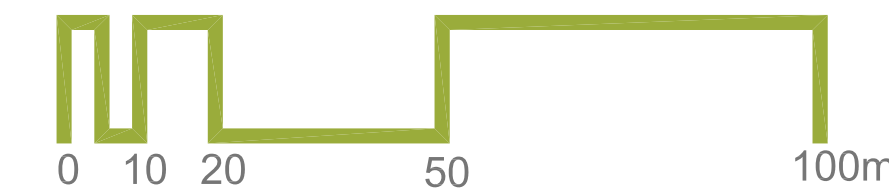

| | |
|---|--|
| Županija/Grad Zagreb | ISTARSKA ŽUPANIJA |
| Općina/grad | OPĆINA BRTONIGLA |
| Naziv prostornog plana: | URBANISTIČKI PLAN UREĐENJA GRAĐEVINSKOG PODRUČJA NASELJA GORNJI KATUNARI - UPU 6 |
| Naziv kartografskog prikaza: | PROMETNA, ULIČNA I KOMUNALNA INFRASTRUKTURNA MREŽA Energetski sustav, pošta i telekomunikacije |
| Broj kartografskog prikaza: | 2b. |
| Mjerilo kartografskog prikaza: | 1:1000 |
| Odluka o izradi UPU građevinskog područja Gornji Katunari – UPU 6, "Službene novine Općine Brtonigla" 11/08 | Odluka predstavničkog tijela o donošenju plana (službeno glasilo): "Službene novine Općine Brtonigla" 09/10 |
| Javna rasprava (datum objave): "Glas Istre" od 10.11.2009. | Javni uvid održan od 17.11.2009. do 17.12.2009. |
| Pečat tijela odgovornog za provođenje javne rasprave: | Odgovorna osoba za provođenje javne rasprave: Doriano Labinjan, dipl.oec. |
| Suglasnost na plan prema članku – Zakona o prostornom uređenju i gradnji (Narodne novine, br 76/07, 38/09) | |
| broj suglasnosti klasa: | datum: |
| Pravna osoba/tijelo koje je izradilo plan: | URBANISTICA d.o.o. Zagreb, Đorđićeva 5 |
| Pečat pravne osobe/tijela koje je izradilo plan: | Odgovorna osoba: Jasminka Pilar - Katavić, dipl.ing.arh. |
| Koordinator plana: | Ana Putar, dipl.ing.arh. |
| Stručni tim u izradi plana: | 1. Ana Putar, dipl.ing.arh. 2. Jasminka Pilar-Katavić, dipl.ing.arh. 3. Domagoj Šumanovac, ing.arh. 4. Iva Lukinić, dipl.ing.arh. |
| Stručni suradnici: | Branko Posedel, dipl.ing.el. |
| Pečat predstavničkog tijela: | Predsjednik predstavničkog tijela: Franco Cattunar |
| Istovjetnost ovog prostornog plana s izvornikom ovjerava: | Pečat nadležnog tijela: |
| (ime, prezime i potpis) | |