
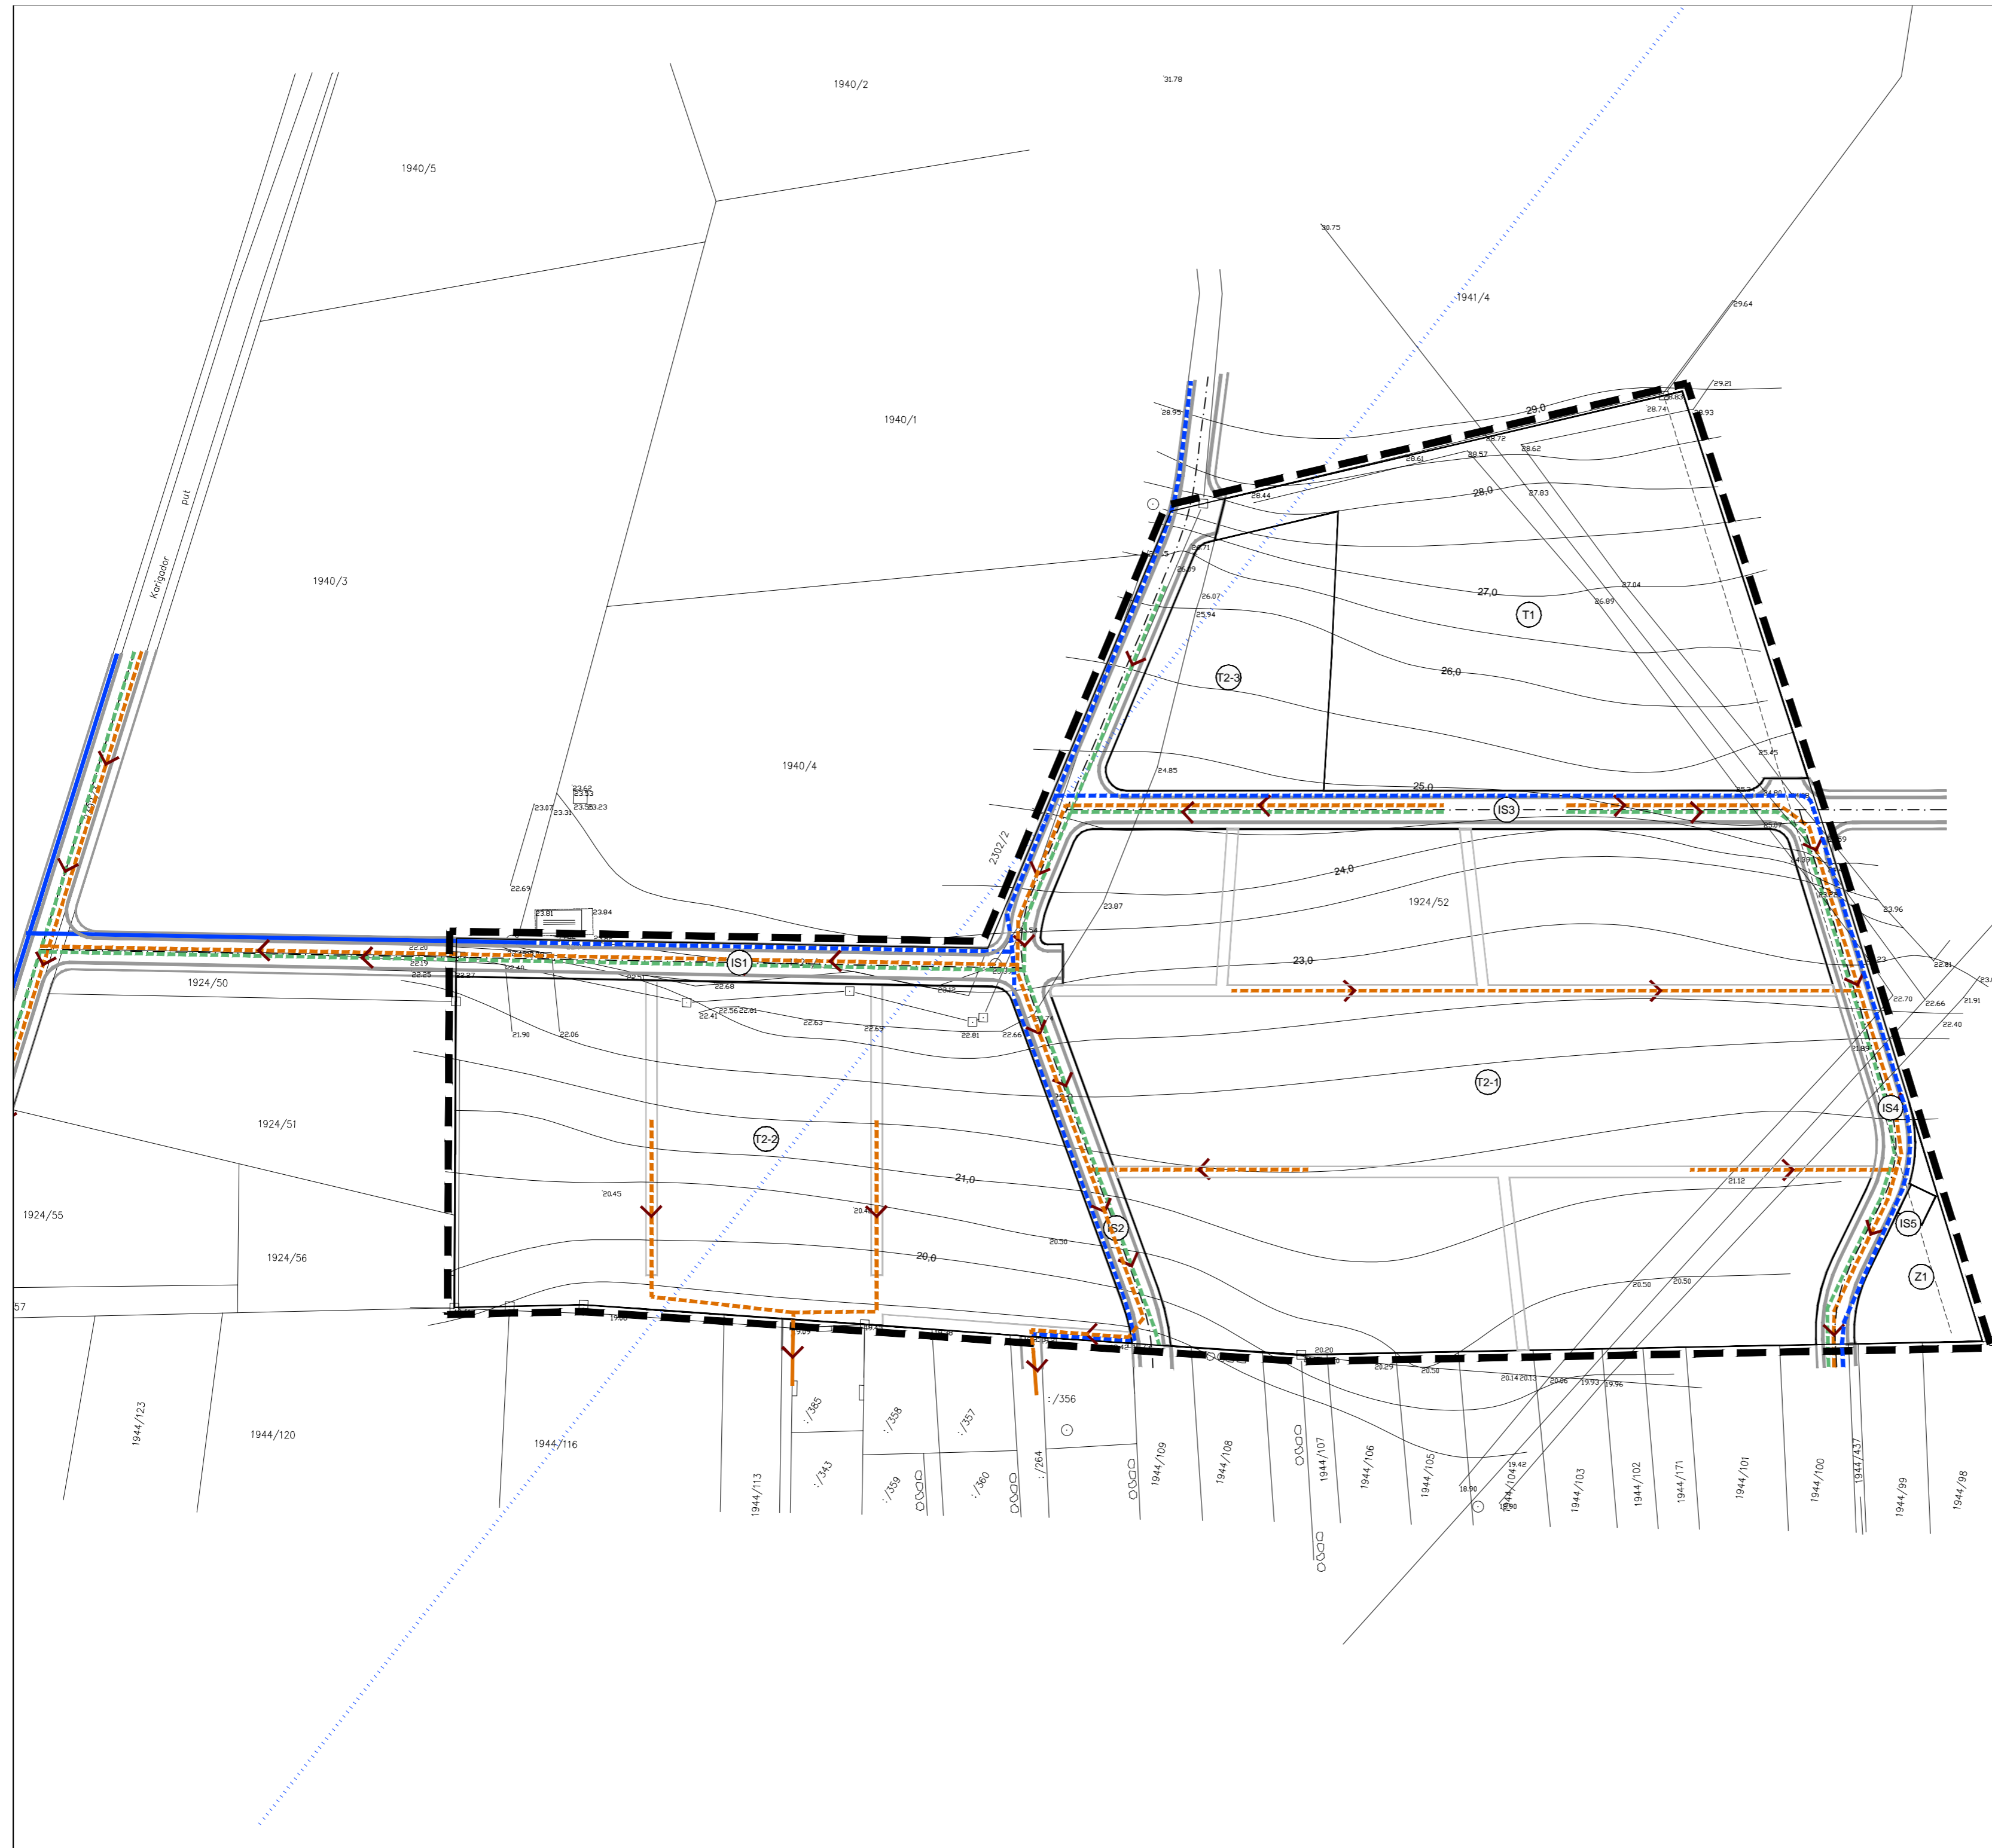


2. PROMETNA, ULIČNA I INFRASTRUKTURNA MREŽA
2.C. VODNOGOSPODARSKI SUSTAV

APE

TUMAČ ZNAKOVA

	postojeće / planirano
GRANICE	
	OBUHVAT UPU-a
VODOOPSKRBA	
	VODOOPSKRBNI CJEVOVOD
	VODOOPSKRBNI CJEVOVOD - UKIDANJE
ODVODNJA OTPADNIH VODA	
	ODVODNI CJEVOVOD /SANITARNE OTPADNE VODE/
	CJEVOVOD OBORINSKE ODVODNJE
	SMJER ODVODNJE
PROMET	
	RUBNJAK CESTE
	OSTALI ELEMENTI CESTE
	OS CESTE
	PJEŠAČKE STAZE

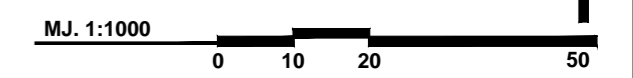

Županija: ISTARSKA	Općina: BRTONIGLA
Naziv prostornog plana: URBANISTIČKI PLAN UREĐENJA TURISTIČKOG NASELJA VELIKA PUNTA (UPU 30)	
Naziv kartografskog prikaza: VODNOGOSPODARSKI SUSTAV	
Broj kartografskog prikaza: 2C.	Mjerilo kartografskog prikaza: 1:1000
Odluka o izradi plana: Službene novine Općine Brtonigla br. 07/16	Odluka predstavničkog tijela o donošenju plana: Službene novine Općine Brtonigla br. 06/17
Javna rasprava (datum objave): 11. studenog 2016. godine (Glas Istre)	Javni uvid održan: od 21. studenog 2016. do 21. prosinca 2016. godine
Pečat tijela odgovornog za provođenje javne rasprave: M.P.	Odgovorna osoba za provođenje javne rasprave: EMINA TROŠT, mag.ing.aedif.
Suglasnost na Plan: Ministarstvo graditeljstva i prostornog uređenja, KLASA: 350-02/17-13/3 URBROJ: 531-05-1-17-4 od 13. ožujka 2017. godine	
Pravna osoba koja je izradila plan: APE d.o.o. za arhitekturu, planiranje i ostale poslovne djelatnosti Ozaljska 61, 10000 Zagreb, tel. 01/309-7572, fax. 01/301-1417	
Pečat pravne osobe koja je izradila plan:	Odgovorna osoba: SANDRA JAKOPEC, dipl.ing.arh.
Odgovorni voditelj izrade Nacrta prijedloga plana: SANDRA JAKOPEC, dipl.ing.arh.	
Stručni tim u izradi plana: MIRELA ČORDAŠ, dipl.ing.arh. NIKŠA BOŽIĆ, dipl.ing.arh. VLATKA ŽUNEC, mag.ing.arh.	ESTERA GOBAC-TRINIĆ, dipl.ing.biol. LOREDANA FRANKOVIĆ, dipl.ing.građ. POZITIVNA ENERGIJA d.o.o.
Pečat predstavničkog tijela: M.P.	Predsjednik predstavničkog tijela: EZIO BARNABA, predsjednik Općinskog vijeća
Istovjetnost ovog prostornog plana s izvornikom ovjerava:	Pečat nadležnog tijela: M.P.

OPĆINA BRTONIGLA, URBANISTIČKI PLAN UREĐENJA TURISTIČKOG NASELJA VELIKA PUNTA (UPU 30)