
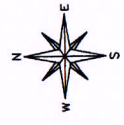


# POSEBNA GEODETSKA PODLOGA

- dopunjena područjima šumskog zemljišta - prema Zapisniku o obavljenoj očevidu (KI: UP/I-946-02/12-1/1 od 20. travnja 2012.)

K.O. NOVA VAS  
D.L. 10  
"S. Jure"

MJERILO 1 : 1000

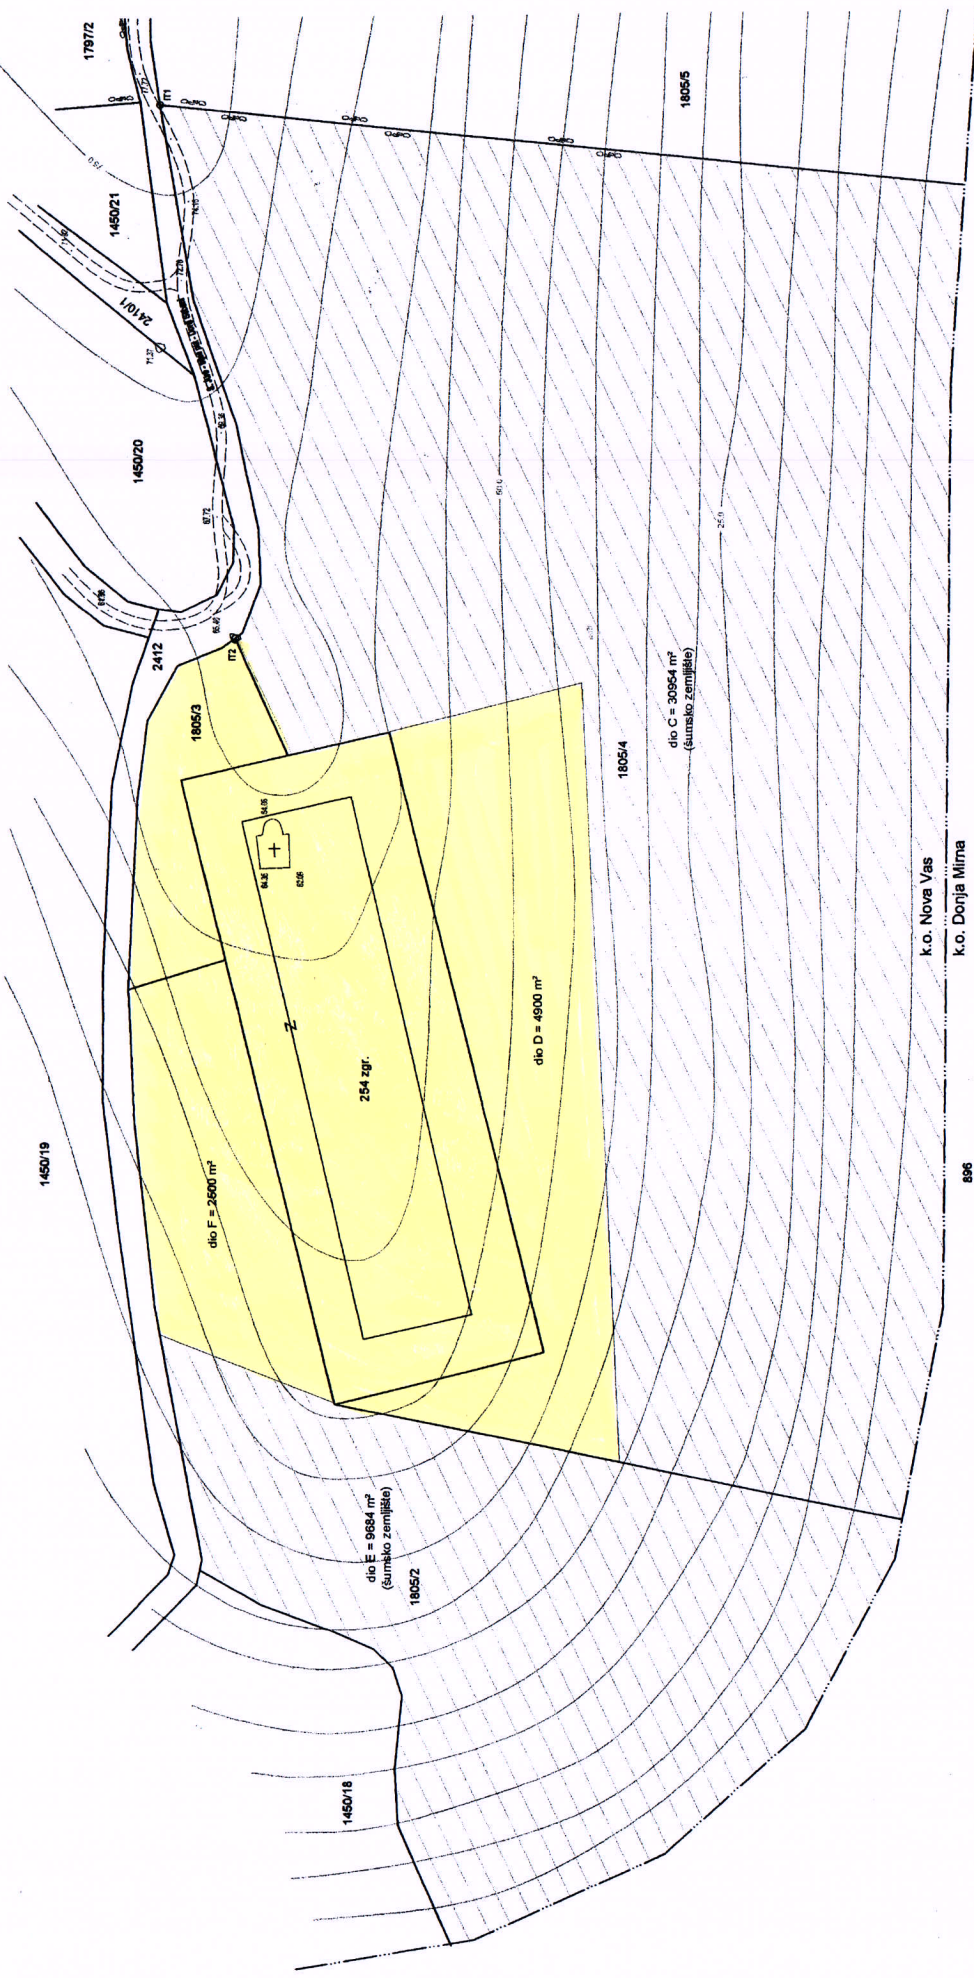

Napomena:  
- ekvidistancija = 5.0 m

POSEBNA GEODETSKA PODLOGA

k.o. NOVA VAS, S. Jure

k.k. 1805/2 I 1805/4

Investitor: OPĆINA BRTONIGLA

Broj posla: 314/12

Izdavio:

UMAG, Velika, Barboj, 36c

ME: 00 303 22 221

POSREDOVANJE: 00 303 22 221


MARŠKO MATALJA VALH, dipl. inž. geod.

13. Kolopaz-2012. god.




