
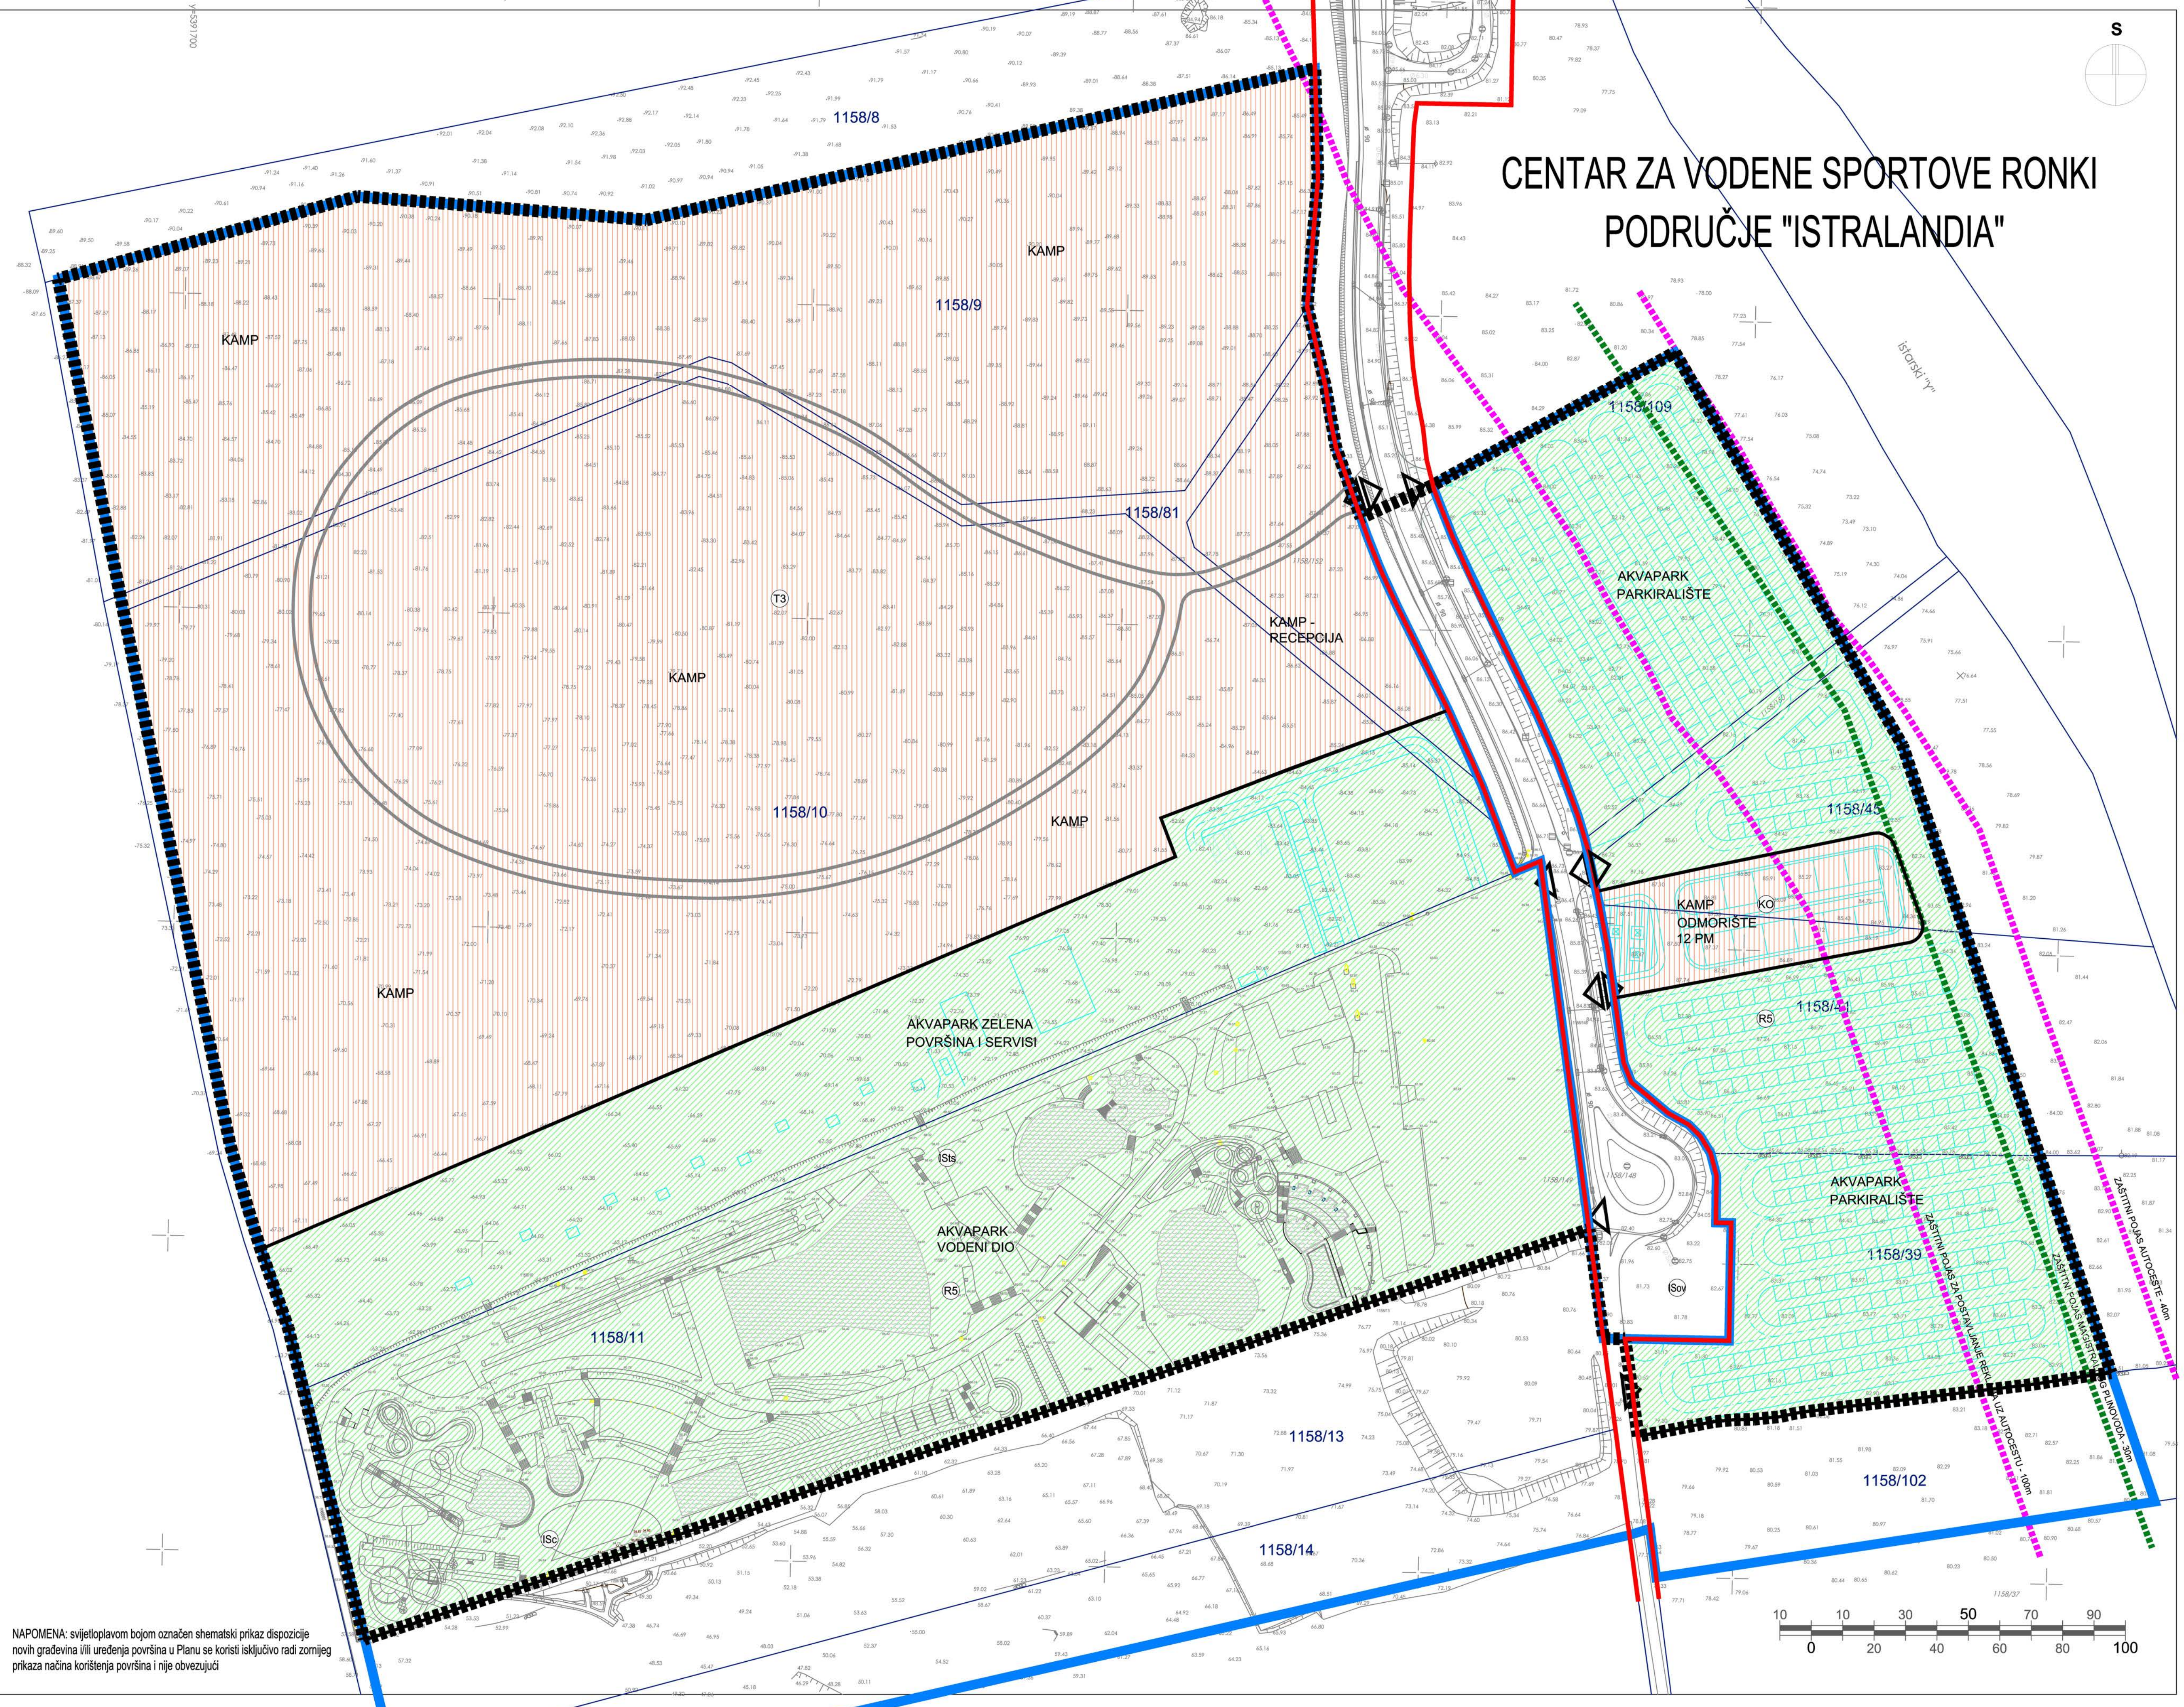


# CENTAR ZA VODENE SPORTOVE RONKI PODRUČJE "ISTRALANDIA"

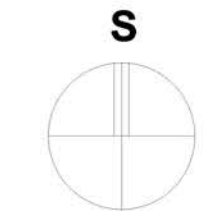

NAPOMENA: svjetloplavom bojom označen shematski prikaz dispozicije novih građevina i/ili uređenja površina u Planu se koristi isključivo radi zornog prikaza načina korištenja površina i nije obvezujući

## LEGENDA :

- OBUHVAT URBANISTIČKOG PLANA UREĐENJA
- GRANICA IZDVJENOG GRAĐEVINSKOG PODRUČJA IZVAN NASELJA SPORTSKO REKREACIJSKE NAMJENE - CENTAR VODENIH SPORTOVA RONKI
- ZAŠTITNI POJAS JAVNE CESTE  
- autocesta - 40m; reklame uz autocestu - 100m
- ZAŠTITNI POJAS magistralnog plinovoda - 30m
  
- RAZVOJ I UREĐENJE POVRŠINA**
- SPORTSKO REKREACIJSKA NAMJENA - AKVAPARK
- GOSPODARSKA NAMJENA - UGOSTITELJSKO TURISTIČKA - kamp (T3)
- GOSPODARSKA NAMJENA - UGOSTITELJSKO TURISTIČKA - kamp odmoriste (KO)
- LOKACIJE INFRASTRUKTURNIH SUSTAVA - trafostanica-IS; upoj za pročišćene oborinske vode-ISov; crpna stanica-ISc
  
- JAVNE CESTOVNE PROMETNE POVRŠINE**
- KOLNO PJEŠAČKE POVRŠINE

Županija: **ISTARSKA ŽUPANIJA**  
Općina: **OPĆINA BRTONIGLA - VERTENEGLIO**  
Načelnik: **Neš Sinožić**



## Izmjene i dopune Urbanističkog plana uređenja Centra za vodene sportove Ronki (UPU22) za područje "Istralandia"

### KORIŠTENJE POVRŠINA

Broj kartografskog prikaza: <b>1.b</b>	Mjerilo kartografskog prikaza: <b>1 : 1000</b>
Odluka predstavničkog tijela o izradi prostornog plana (službeno glasilo):	Odluka predstavničkog tijela o donošenju prostornog plana (službeno glasilo):
"Službene novine Općine Brtonigla-Verteneglio" br. 09/22	"Službene novine Općine Brtonigla-Verteneglio" br. 21/22
Javna rasprava (datum objave):	Javni uvid održan:
07.10.2022.	od: 10.10.2022. do: 24.10.2022.
Pečat tijela odgovornog za provođenje javne rasprave:	Odgovorna osoba za provođenje javne rasprave (ime, prezime i potpis):
	Marica Garić, dipl.iur.

Pravna osoba koja je izradila prostorni plan:  
**Novi Urbanizam d.o.o.**

Pečat pravne osobe koja je izradila prostorni plan:      Odgovorna osoba (ime, prezime i potpis):  
**Nenad Novković, dipl.ing.arh.**

Odgovorni voditelj izrade nacrtia prijedloga prostornog plana:  
**Nenad Novković, dipl.ing.arh.**

**Željko Delić, dipl.ing.građ.**  
**Željko Tomljenović, dipl.ing.el.**  
**Lara Bolković, uni.dipl.ing.prosp.arch.**

Pečat predstavničkog tijela:      Pečat predstavničkog tijela:

Istovjetnost ovog prostornog plana s izvornikom objerava (ime, prezime i potpis):      Predsjednik Općinskog vijeća:  
**Željko Ružić**