


CENTAR ZA VODENE SPORTOVE RONKI PODRUČJE "ISTRALANDIA"

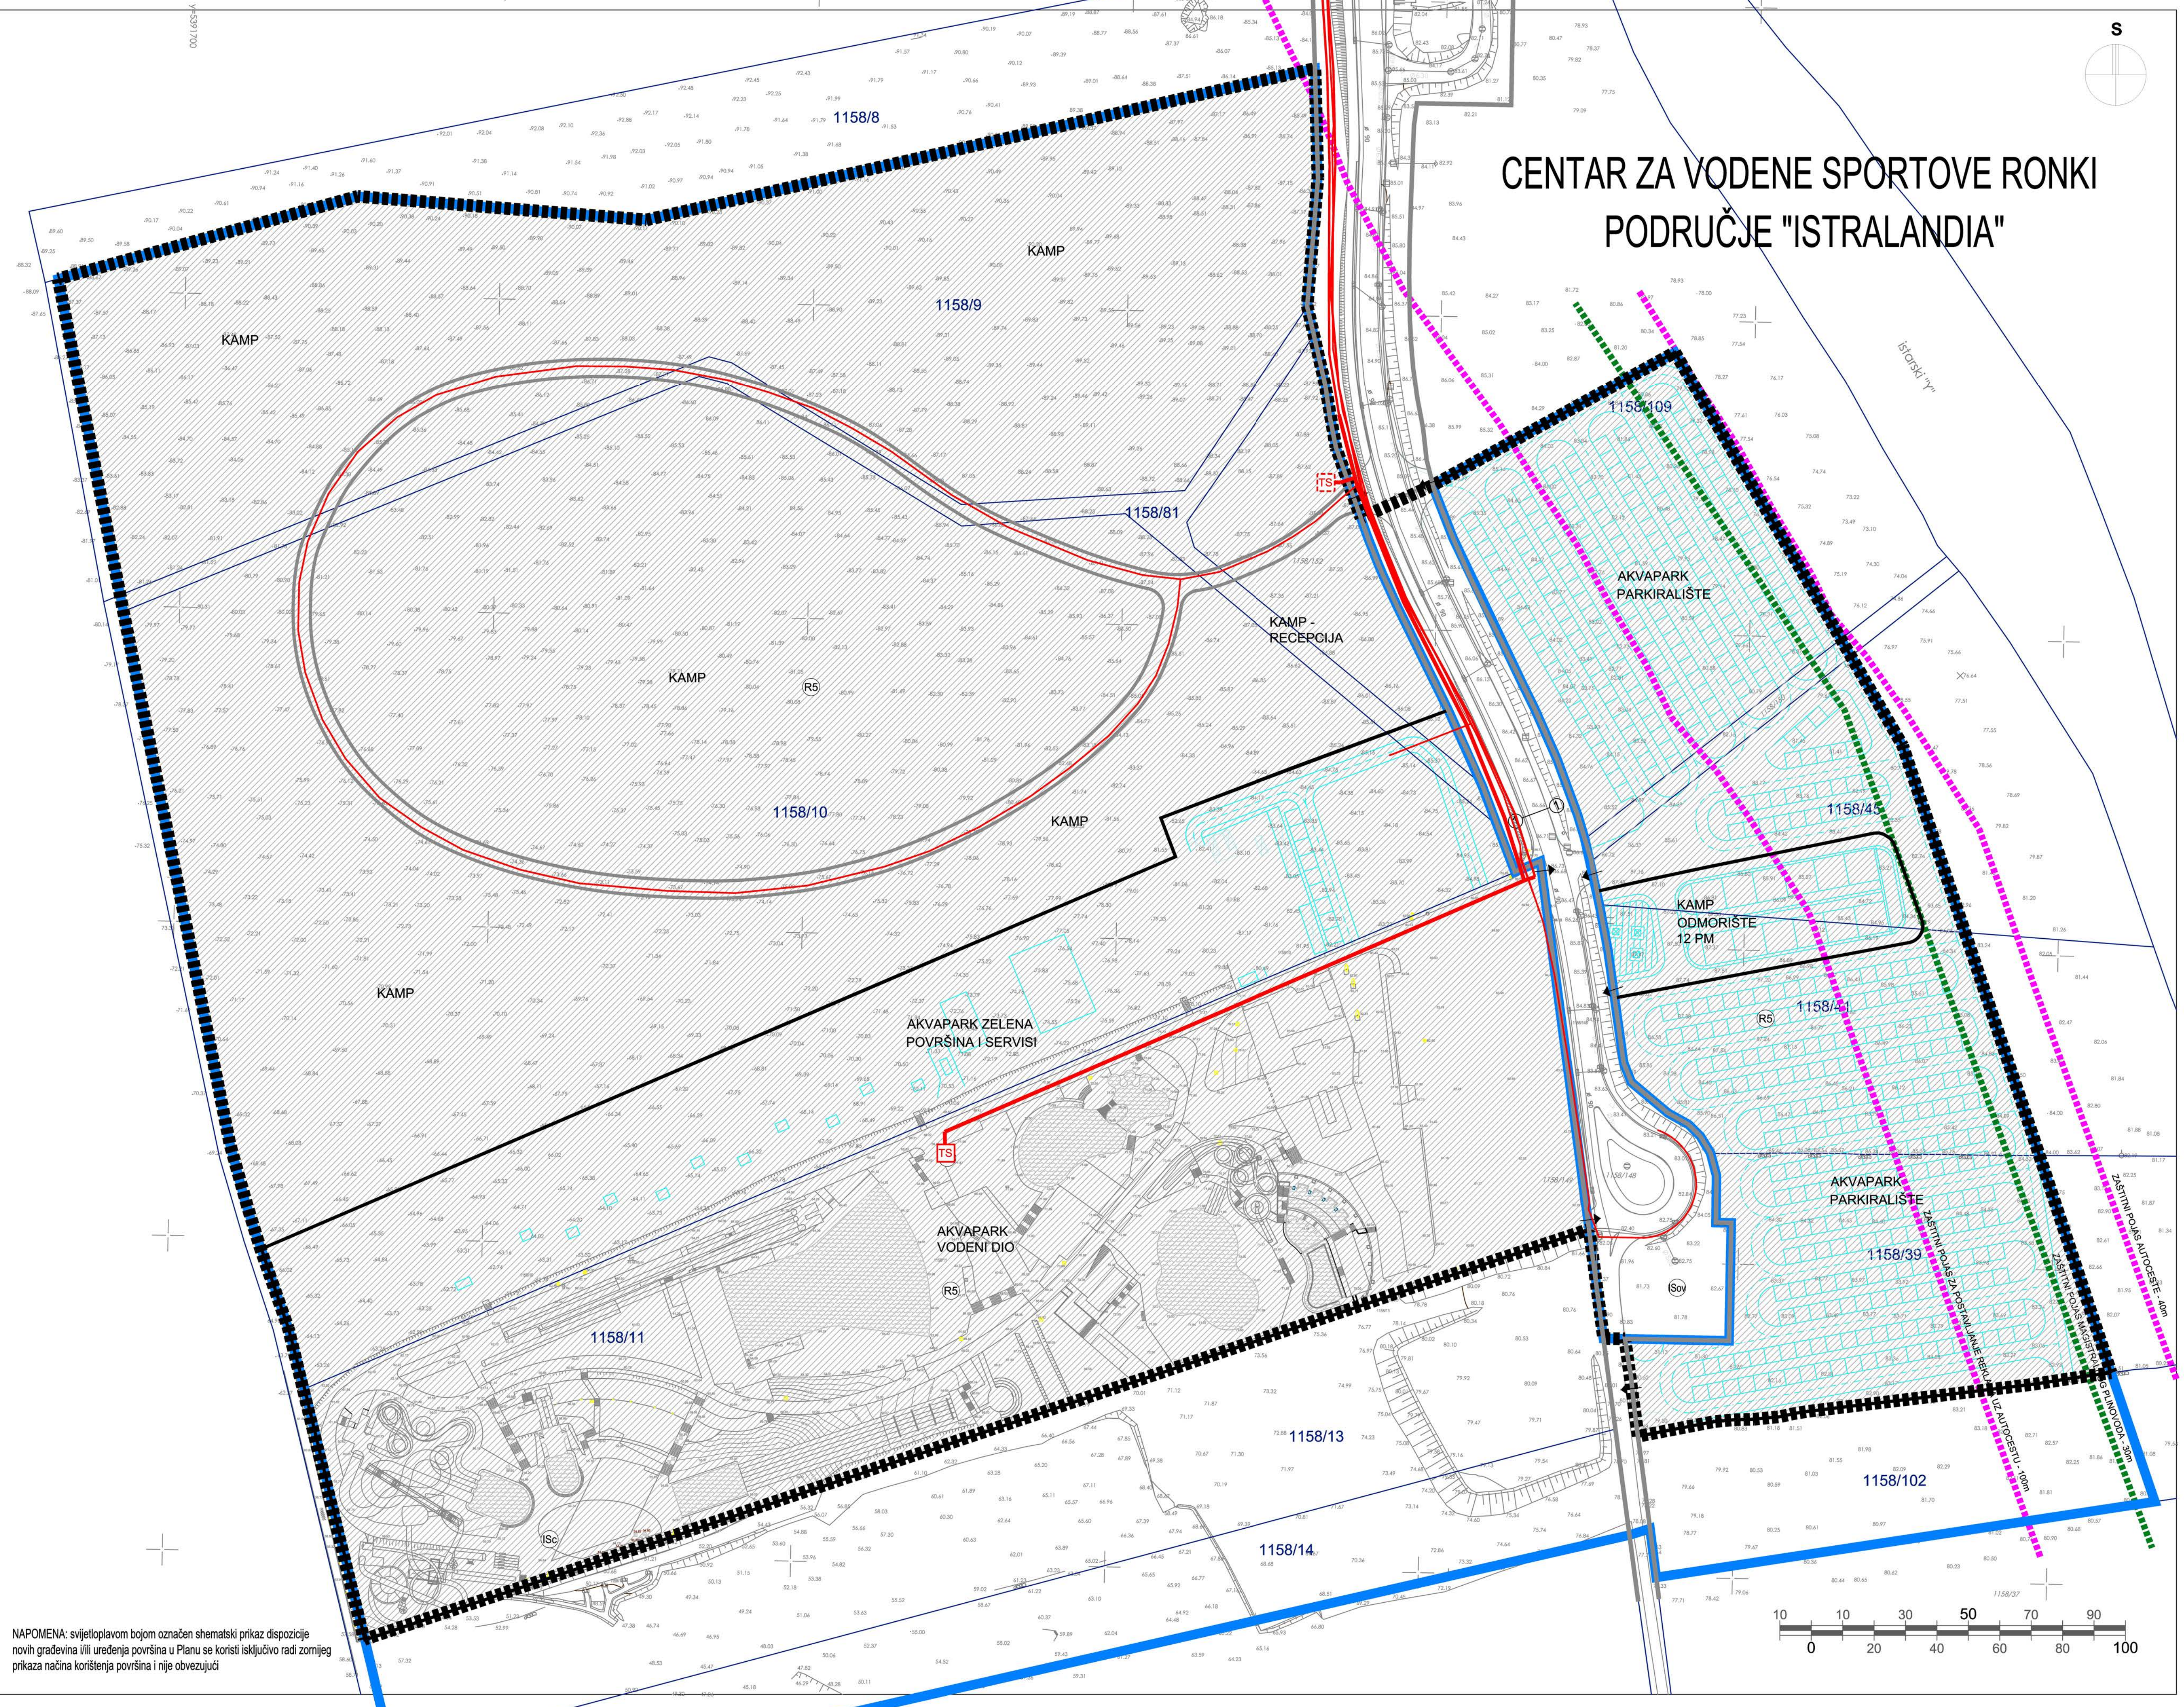

NAPOMENA: svjetloplavom bojom označen shematski prikaz dispozicije novih građevina i/ili uređenja površina u Planu se koristi isključivo radi zornijeg prikaza načina korištenja površina i nije obvezujući

- LEGENDA :**
- OBUHVAT URBANISTIČKOG PLANA UREĐENJA
 - GRANICA IZDVOJENOG GRAĐEVINSKOG PODRUČJA IZVAN NASELJA SPORTSKO REKREACIJSKE NAMJENE - CENTAR VODENIH SPORTOVA RONKI
 - ZAŠTITNI POJAS JAVNE CESTE - autocesta - 40m; reklame uz autocestu - 100m
 - ZAŠTITNI POJAS magistralnog plinovoda - 30m
- RAZVOJ I UREĐENJE POVRŠINA**
- SPORTSKO REKREACIJSKA NAMJENA - CENTAR ZA VODENE SPORTOVE - R5
 - LOKACIJE INFRASTRUKTURNIH SUSTAVA - trafostanica-IS1s; upoj za pročišćene oborinske vode-ISov; crpna stanica-ISc
- JAVNE CESTOVNE PROMETNE POVRŠINE**
- KOLNO PJEŠAČKE POVRŠINE - GLAVNA PRISTUPNA PROMETNICA
- PLINOOPSKRBA**
- PLINOVOD
- ELEKTROENERGETIKA**
- ELEKTRIKA 10kV KABEL
 - ELEKTRIKA 0.4kV KABEL
 - TRAFOSTANICA

Županija: ISTARSKA ŽUPANIJA
Općina: **OPĆINA BRTONIGLA - VERTENEGLIO**
Načelnik: Neš Sinožić

**Izmjene i dopune Urbanističkog plana uređenja
Centra za vodene sportove Ronki (UPU22) za područje "Istralandia"**

Naziv kartografskog prikaza: **INFRASTRUKTURNI SUSTAVI I MREŽE
ELEKTROENERGETIKA I PLINOOPSKRBA**

Broj kartografskog prikaza: 2.2.	Mjerilo kartografskog prikaza: 1 : 1000
Odluka predstavničkog tijela o izradi prostornog plana (službeno glasilo):	Odluka predstavničkog tijela o donošenju prostornog plana (službeno glasilo):
*Službene novine Općine Brtonigla-Verteneglio" br. 09/22	*Službene novine Općine Brtonigla-Verteneglio" br. 21/22
Javna rasprava (datum objave): 07.10.2022.	Javni uvid održan: od: 10.10.2022. do: 24.10.2022.
Pečat tijela odgovornog za provođenje javne rasprave:	Odgovorna osoba za provođenje javne rasprave (ime, prezime i potpis): Marica Garić, dipl.iur.

Pravna osoba koja je izradila prostorni plan: **Novi Urbanizam d.o.o.**

Pečat pravne osobe koja je izradila prostorni plan: **Nenad Novković, dipl.ing.arh.**

Odgovorni voditelj izrade nacrtja prijedloga prostornog plana: **Nenad Novković, dipl.ing.arh.**

Stručni suradnici: **Željko Delić, dipl.ing.grad.
Željko Tomljenović, dipl.ing.el.
Lara Bolković, uni.dipl.ing.prosp.arh.**

Pečat predstavničkog tijela: **Pečat predstavničkog tijela:**

Istovjetnost ovog prostornog plana s izvornikom ovjerava (ime, prezime i potpis): **Predsjednik Općinskog vijeća:
Željko Ružić**