


CENTAR ZA VODENE SPORTOVE RONKI PODRUČJE "ISTRALANDIA"

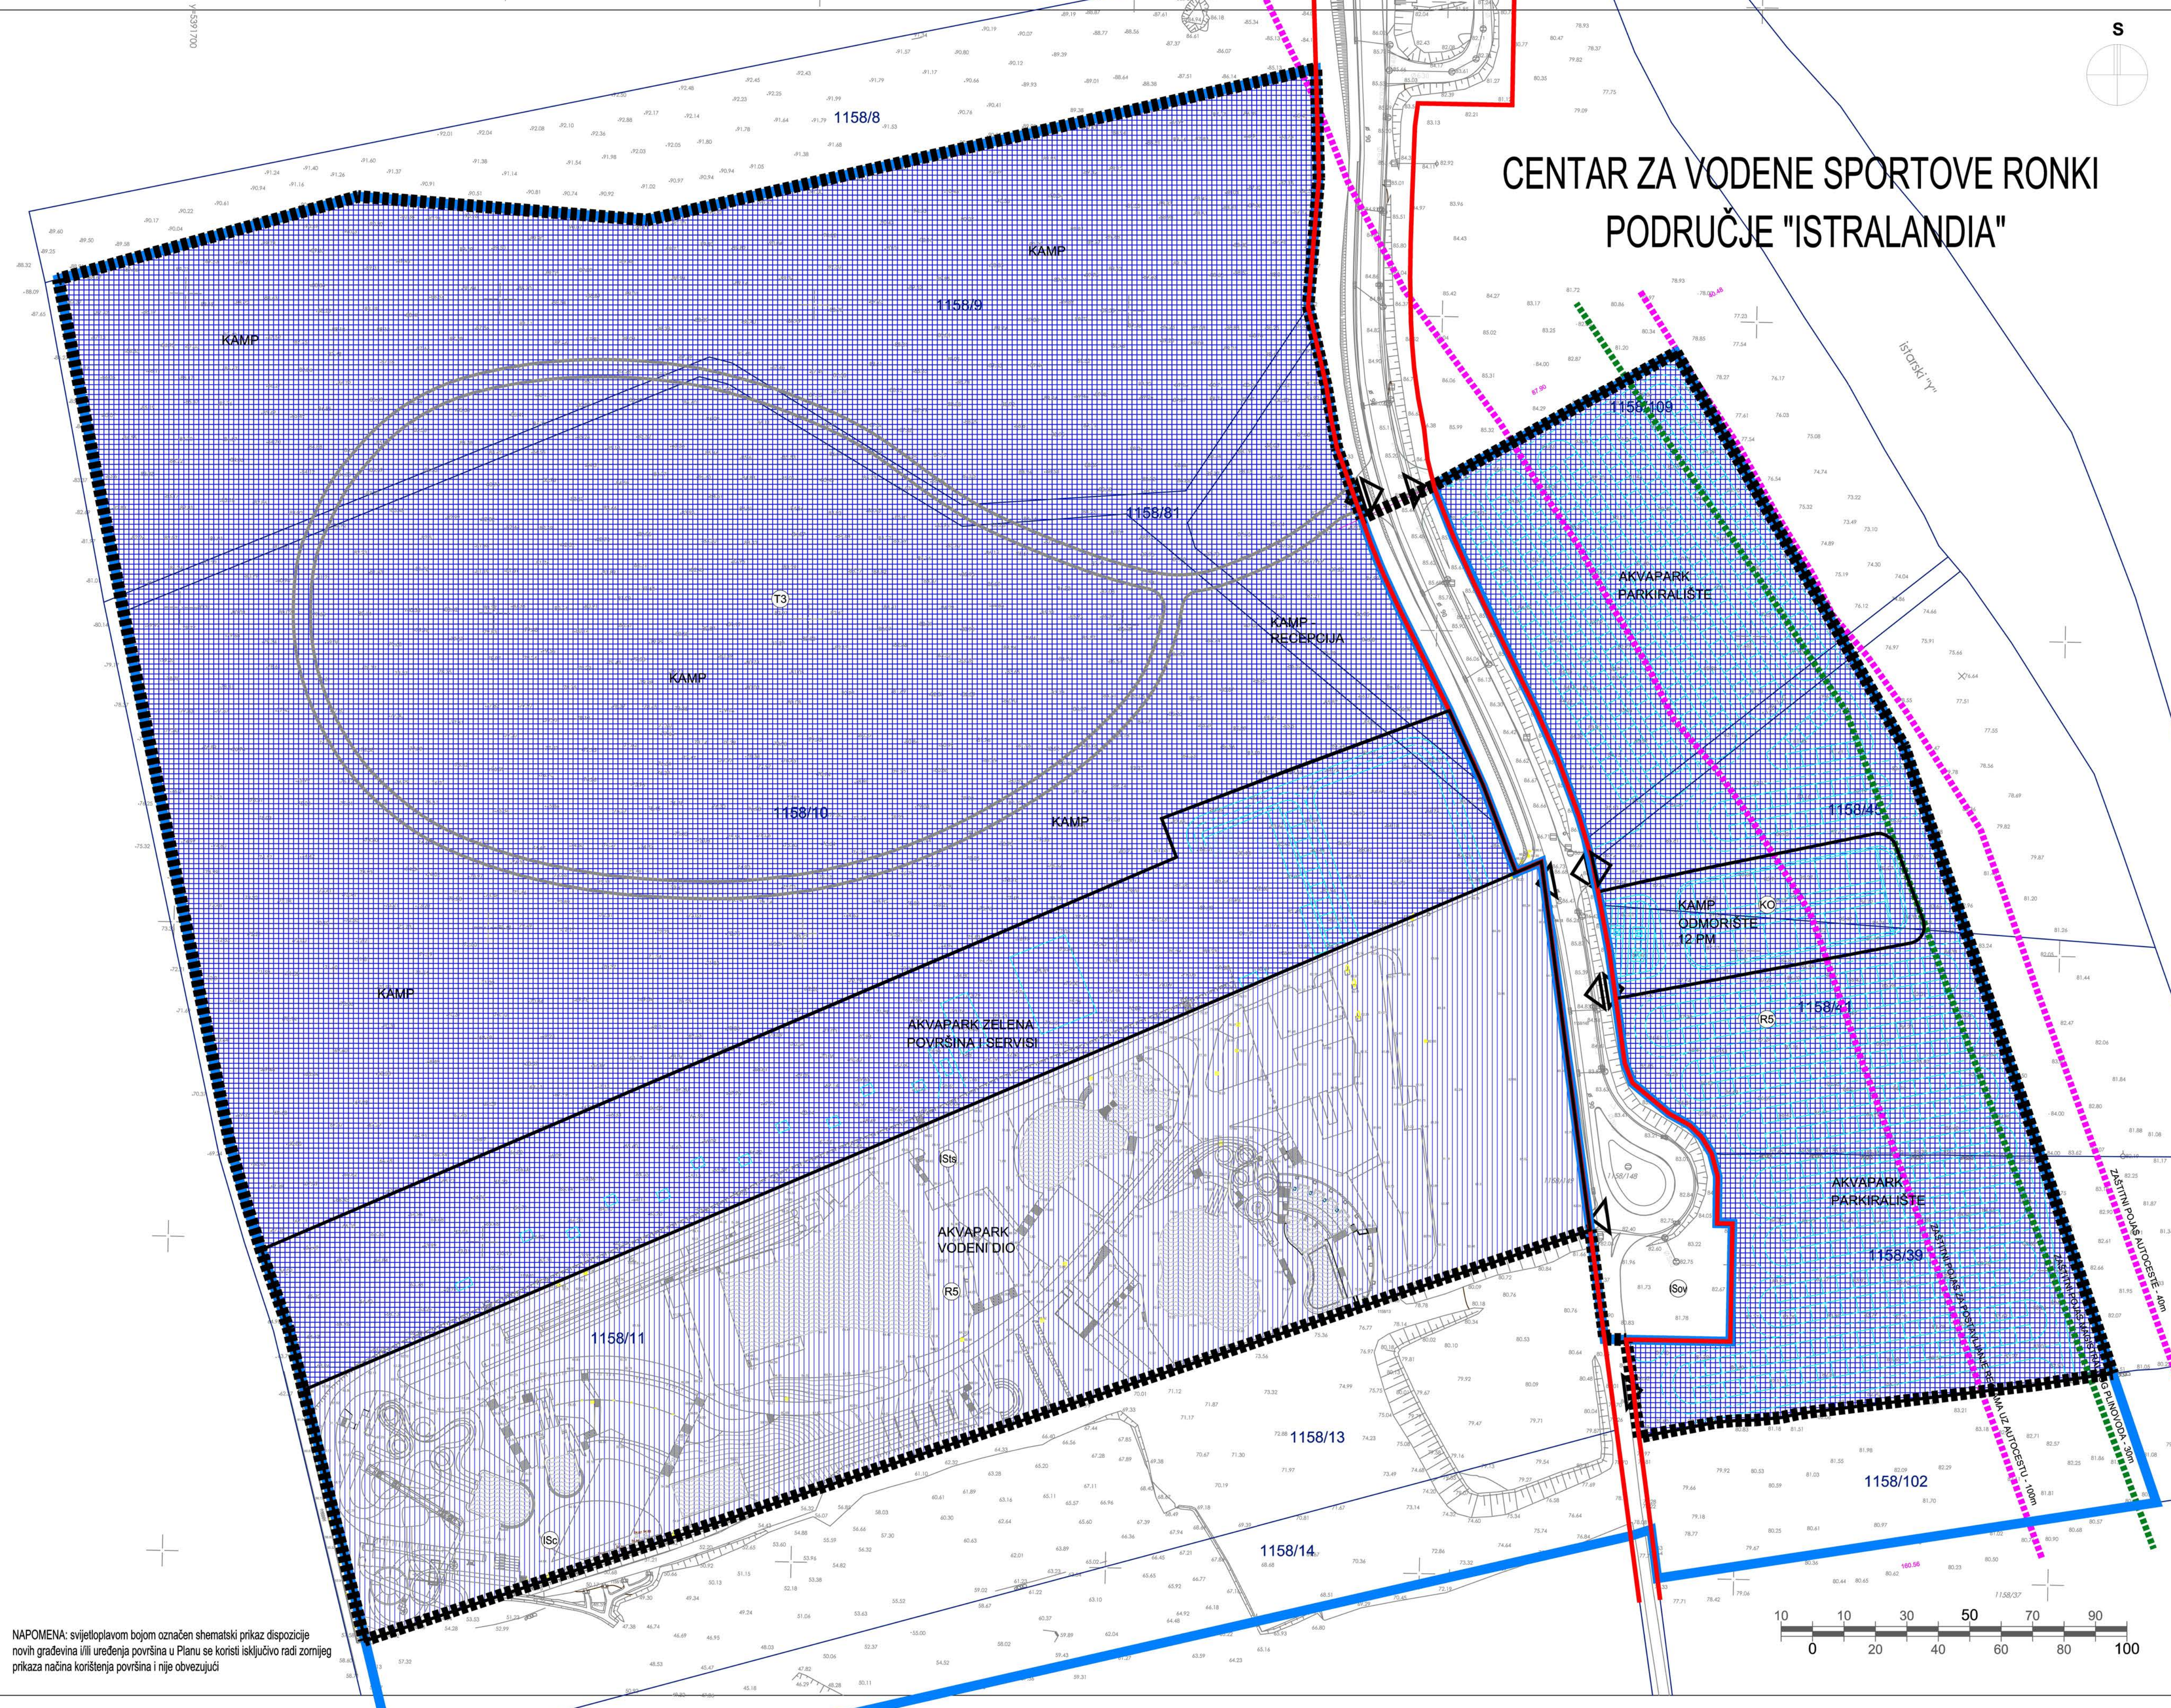

- LEGENDA :**
- OBUHVAT URBANISTIČKOG PLANA UREĐENJA
 - GRANIČNA IZDVOJENOG GRAĐEVINSKOG PODRUČJA IZVAN NASELJA SPORTSKO REKREACIJSKE NAMJENE - CENTAR ZA VODENE SPORTOVE RONKI
 - ZAŠTITNI POJAS JAVNE CESTE - autocesta - 40m; reklame uz autocestu - 100m
 - ZAŠTITNI POJAS magistralnog plinovoda - 30m
- RAZVOJ I UREĐENJE POVRŠINA**
- SPORTSKO REKREACIJSKA NAMJENA - CENTAR ZA VODENE SPORTOVE - R5
 - GOSPODARSKA NAMJENA - UGOSTITELJSKO TURISTIČKA - kamp (T3); kamp odmoriste (KO)
 - LOKACIJE INFRASTRUKTURNIH SUSTAVA - trafostanica-IS1s; upoj za pročišćene oborinske vode-ISov; crpna stanica-ISc
- JAVNE CESTOVNE PROMETNE POVRŠINE**
- KOLNO PJEŠAČKE POVRŠINE
- OBLICI KORIŠTENJA**
- NOVA GRADNJA
 - DOVRŠENJE DIJELOVA NASELJA I SANACIJA GRAĐEVINA - PROMJENA STANJA GRAĐEVINA (UKLANJANJE, ZAMJENA, REKONSTRUKCIJA, OBNOVA)

Županija: ISTARSKA ŽUPANIJA
Općina: **OPĆINA BRTONIGLA - VERTENEGLIO**
Načelnik: Neš Sinožić

Naziv prostornog plana: **Izmjene i dopune Urbanističkog plana uređenja Centra za vodene sportove Ronki (UPU22) za područje "Istralandia"**

Naziv kartografskog prikaza: **UVJETI KORIŠTENJA, UREĐENJA I ZAŠTITE PROSTORA OBLICI KORIŠTENJA**

Broj kartografskog prikaza: 3.	Mjerilo kartografskog prikaza: 1 : 1000
Oduka predstavničkog tijela o izradi prostornog plana (službeno glasilo):	Oduka predstavničkog tijela o donošenju prostornog plana (službeno glasilo):
"Službene novine Općine Brtonigla-Verteneglio" br. 09/22	"Službene novine Općine Brtonigla-Verteneglio" br. 21/22
Javna rasprava (datum objave): 07.10.2022.	Javni uvid održan: od: 10.10.2022. do: 24.10.2022.
Pečat tijela odgovornog za provođenje javne rasprave:	Odgovorna osoba za provođenje javne rasprave (ime, prezime i potpis): Marica Garić, dipl.iur.

Pravna osoba koja je izradila prostorni plan: **Novi Urbanizam d.o.o.**

Pečat pravne osobe koja je izradila prostorni plan: **Nenad Novković, dipl.ing.arh.**

Odgovorni voditelj izrade nacrtia prijedloga prostornog plana: **Nenad Novković, dipl.ing.arh.**

Stručni suradnici: **Željko Delić, dipl.ing.grad.**
Željko Tomljenović, dipl.ing.el.
Lara Bolković, uni.dipl.ing.prosp.arch.

Pečat predstavničkog tijela: **Pečat predstavničkog tijela:**

Istovjetnost ovog prostornog plana s izvornikom ovjerava (ime, prezime i potpis): **Predsjednik Općinskog vijeća: Željko Ružić**

NAPOMENA: svjetloplavom bojom označen shematski prikaz dispozicije novih građevina i/ili uređenja površina u Planu se koristi isključivo radi zornog prikaza načina korištenja površina i nije obvezujući

