


PROSTORNI PLAN UREĐENJA OPĆINE BRTONIGLA

Županija:	ISTARSKA ŽUPANIJA	
Općina:	OPĆINA BRTONIGLA	
Naziv prostornog plana:	Izmjene i dopune Prostornog plana uređenja Općine Brtonigla	
Naziv kartografskog prikaza:	INFRASTRUKTURNI SUSTAVI VODNOGOSPODARSKI SUSTAV VODOOPSKRBA, ODVODNJA OTPADNIH VODA I UREĐENJE VODOTOKA I VODA	
Broj kartografskog prikaza:	2.4	Mjerilo kartografskog prikaza: 1 : 25 000
Odluka predstavničkog tijela o izradi prostornog plana (službeno glasilo):	Odluka predstavničkog tijela o donošenju prostornog plana (službeno glasilo):	
Službene novine Općine Brtonigla, br. 18/16	Službene novine Općine Brtonigla, br. 6/17)	
Javna rasprava (datum objave):	28.11.2016.	Javni uvid održan od: 07.12.2016. do: 21.12.2016.
Pečat tijela odgovornog za provođenje javne rasprave:	Odgovorna osoba za provođenje javne rasprave (ime, prezime i potpis): Emina Trošt, mag.ing.aedif.	
Koordinator nositelja izrade plana:	Doriano Labinjan - Načelnik	
Suglasnost na prostorni plan prema odredbi članka 108. Zakona o prostornom uređenju (NN 153/13)	Klasa: 350-02/17-11/7 Ur.broj: 531-05-1-17-5 datum: 20.03.2017.	
Pravna osoba koja je izradila prostorni plan:	Novi Urbanizam d.o.o.	
Pečat pravne osobe koja je izradila prostorni plan:	Nenad Novković, dipl.ing.arh.	
Odgovorni voditelj izrade nacrtu prijedloga prostornog plana:	Nenad Novković, dipl.ing.arh.	
Stručni suradnici:	Željko Delić, dipl.ing.građ. Nataša Čehić, dipl.ing.agr.	
Pečat predstavničkog tijela:	Predsjednik Općinskog vijeća: Ezio Barnaba'	
Istovjetnost ovog prostornog plana s izvornikom ovjerava (ime, prezime i potpis):	Pečat predstavničkog tijela:	

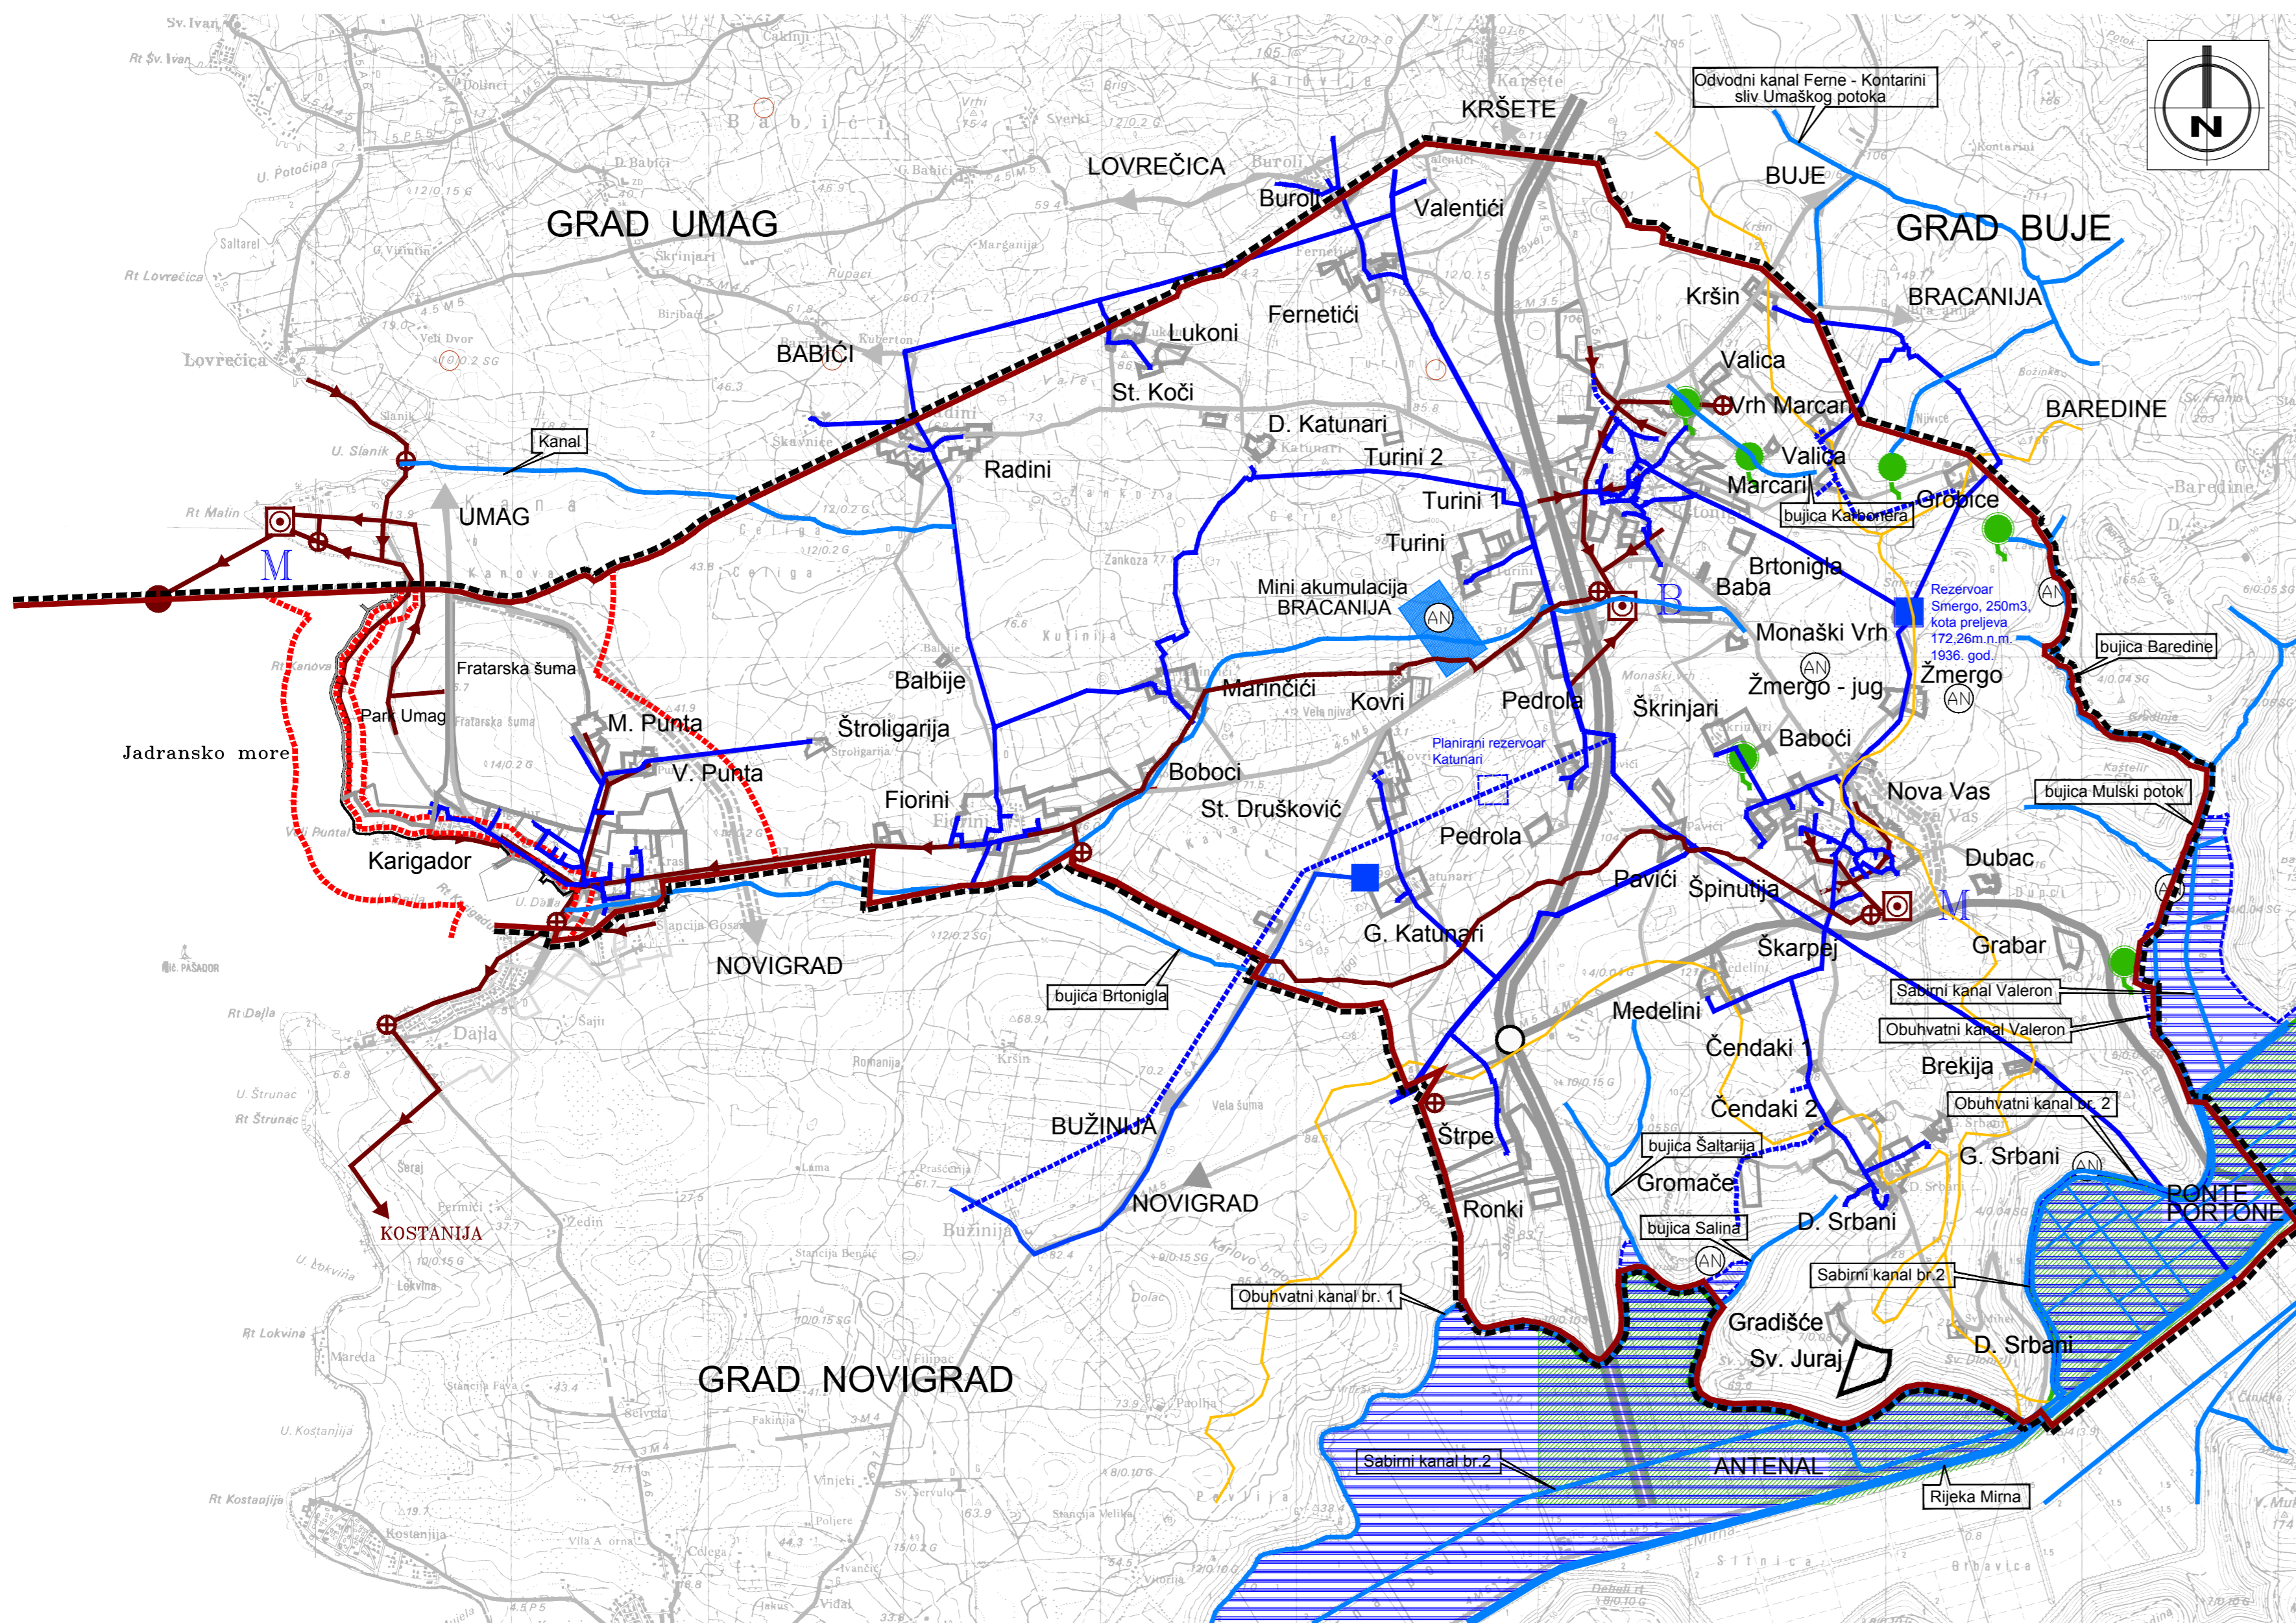

- LEGENDA :**
- GRANICE**
 - OBUHVAT PROSTORNOG PLANA
 - OPĆINSKA GRANICA
 - GRANICA NASELJA
 - OSTALE GRANICE**
 - GRANICA GRAĐEVINSKOG PODRUČJA
 - GRANICA ZAŠTIĆENOG OBALNOG PODRUČJA MORA - PROSTOR OGRANIČENJA
 - VODNOGOSPODARSKI SUSTAV VODOOPSKRBA**
 - VODOZAHVAT / VODOCRPILIŠTE
 - VODOSPREMA
 - POSTOJEĆA VODOVODNA MREŽA /INFRASTRUKTURA
 - PLANIRANA VODOVODNA MREŽA /INFRASTRUKTURA
 - ODVODNJA OTPADNIH VODA**
 - UREDAJ ZA PROČIŠĆAVANJE OTPADNIH VODA
 - ISPUST OTPADNIH VODA
 - CRPNA STANICA
 - GLAVNI DOVODNI KANAL (KOLEKTOR)
 - ODVODNJA OBORINSKIH VODA**
 - IZVOR
 - ODVODNENE POVRŠINE
 - VODE I MORE**
 - GRANICA OROGRAFSKOG SLIVA
 - VODOTOK 1. REDA - Rijeka Mira
 - VODOTOCI 2. REDA - obuhvatni kanali, sabirni kanali, bujice i pritoci kanala
 - AKUMULACIJA - za navodnjavanje poljoprivrednih površina
 - POPLAVNO PODRUČJE